

## Toimitilaa Aleksanterinkatu 17, 00100 Helsinki

---



### Vuokrataan

Toimisto 505 m<sup>2</sup> - Moderni avotoimisto viidennessä kerroksessa ydinkeskustassa Keskuskadun ja Aleksanterinkadun kulmassa. Valoisat tilat noin 36 hengelle. Kiinteistössä muun muassa aulapalvelut ja Fazerin lounasravintola.

### Tilatyyppi

---

Toimistotilaa	505 m <sup>2</sup>
Yhteensä	505 m <sup>2</sup>

### Tilan tarjoaja

---

#### Ilmarinen

p. 010 28 400

toimitilat@ilmarinen.fi

<https://toimitilat.ilmarinen.fi/>

Toimitilaa Aleksanterinkatu 17, 00100 Helsinki

---

**Rakennusvuosi**

1927



**Saneerausvuosi**


1995

**Kerros**

5

## Toimitilaa Aleksanterinkatu 17, 00100 Helsinki

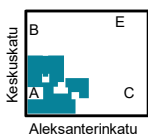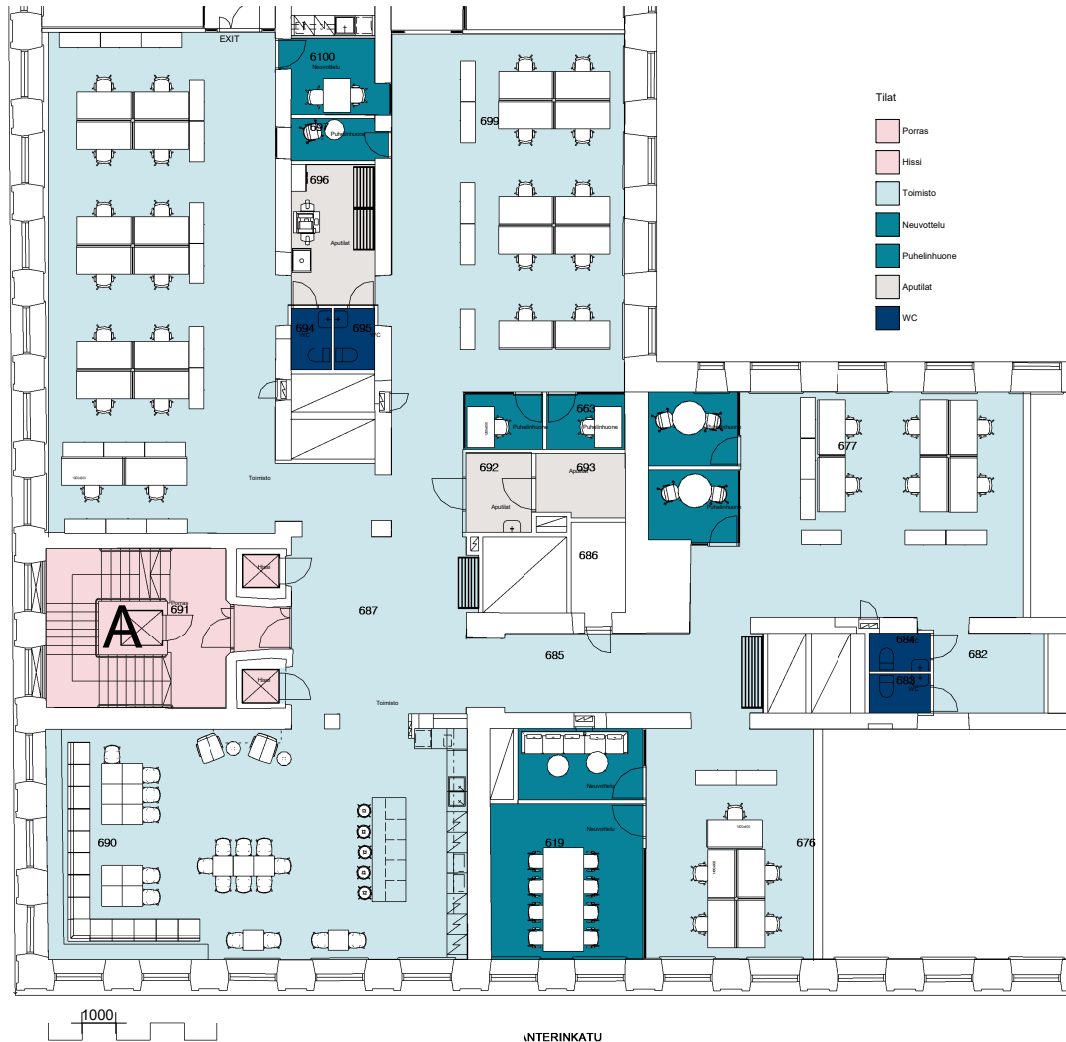

 ILMARINEN Porkkalankatu 1 FI-00018 Ilmarinen		Project name Aleksanterinkatu 17, WTC		
Designer Hr 17.3.2023	Drawing name 5. krs A-porras tilankäyttöluonnos	Scale 1:125	Project NO A611	Drawing NO A611 Revision
				<b>SIS</b>