

Toimitilaa Vilhonvuorenkatu 11, 00500 Helsinki




Vuokrataan

Hattutalon seitsemännessä kerroksessa vapaana reilun kuudensadan neliön avotoimistotilaa, josta löytyy neuvotteluhuoneita ja taukotilat. Hattutehdas sijaitsee Sörnäisten sydämessä helposti saavutettavissa olevassa lokaatiossa aivan Sörnäisten Rantatien kupeessa. Hattutehtaalta kävelet nopeasti Kurviin, josta löydät niin lounasta, ruokakauppoja ja julkisen liikenteen pysäkit. Teurastamon urbaani kaupunkikeskus on n...

Tilatyypit

Toimistotilaa	663 m ²
Yhteensä	663 m ²

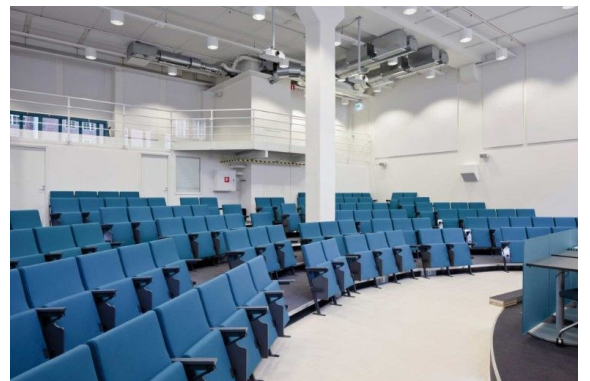

Tilan tarjoaja

Croisette Real Estate Partner

p. +358 400 585 857, p. +358400585857
vuokraus@croisette.fi | vuokraus@croisette.fi
<https://www.croisette.fi>

Toimitilaa Vilhonvuorenkatu 11, 00500 Helsinki**Yleiskuvaus**

Hattutalon seitsemännessä kerroksessa vapaana reilun kuudensadan neliön avotoimistotilaa, josta löytyy neuvotteluhuoneita ja taukotilat. Hattutehdas sijaitsee Sörnäisten sydämessä helposti saavutettavissa olevassa lokaatioissa aivan Sörnäisten Rantatien kupeessa. Hattutehtaalta kävelet nopeasti Kurviin, josta löydät niin lounasta, ruokakauppoja ja julkisen liikenteen pysäkit. Teurastamon urbaani kaupunkikeskus on niin ikään kävelymatkan päässä. Hattutehdas tarjoaa industriaalin moderneja kaupunkitoimistoja ja kaikki tarvittavat palvelut vuokrattavista yhteiskäyttöneukkareista lounasravintolaan. Talon yhteydessä toimii myös kuntosali, kahvila ja muutamia myymälöitä. Olet erittäin tervetullut Hattutehtaan vuokralaisten muodostamaan tiiviiseen yhteisöön. Croisette on uusi ja innovatiivinen toimitilojen välitysyritys Suomessa. Meillä on vahva halu auttaa teitä löytämään paras toimitilaratkaisu mahdollisimman vaivattomasti. Huomaathan, että kaikki vapaat ja vapautuvat tilat ovat kauttamme saatavilla. Osa tiloista on hiljaisessa markkinoinnissa, mutta ottamalla meihin yhteyttä saat nekin tietoosi. Palvelumme on tilanhakijoille täysin maksutonta.

Sijainti

Hattutehdas sijaitsee aivan kaiken keskellä, mutta kuitenkin Suvilahden rauhassa. Kallion alueen palvelut lähetyvillä ja lukuisia lounasmahdollisuuksia. Lähin kaupunkipyöräasema aivan kiinteistön vierustalla, kuten lähin bussi- ja sporapysäkki. Sörnäisten metroasema on alle puolen kilometrin päässä.

Tarkemmat tiedot

✓ Hissi

Vapautuu

Heti vapaa


Kerros

7


Energiatohokkuusluokka

C2018

Toimitilaa Vilhonvuorenkatu 11, 00500 Helsinki

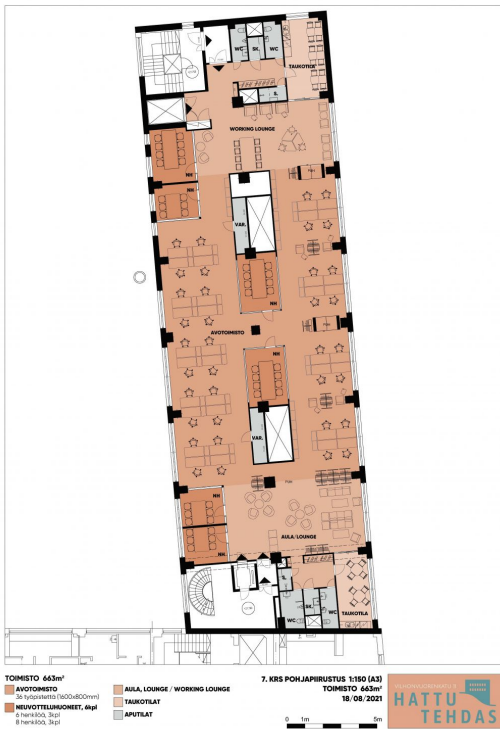

Toimitilaa Vilhonvuorenkatu 11, 00500 Helsinki

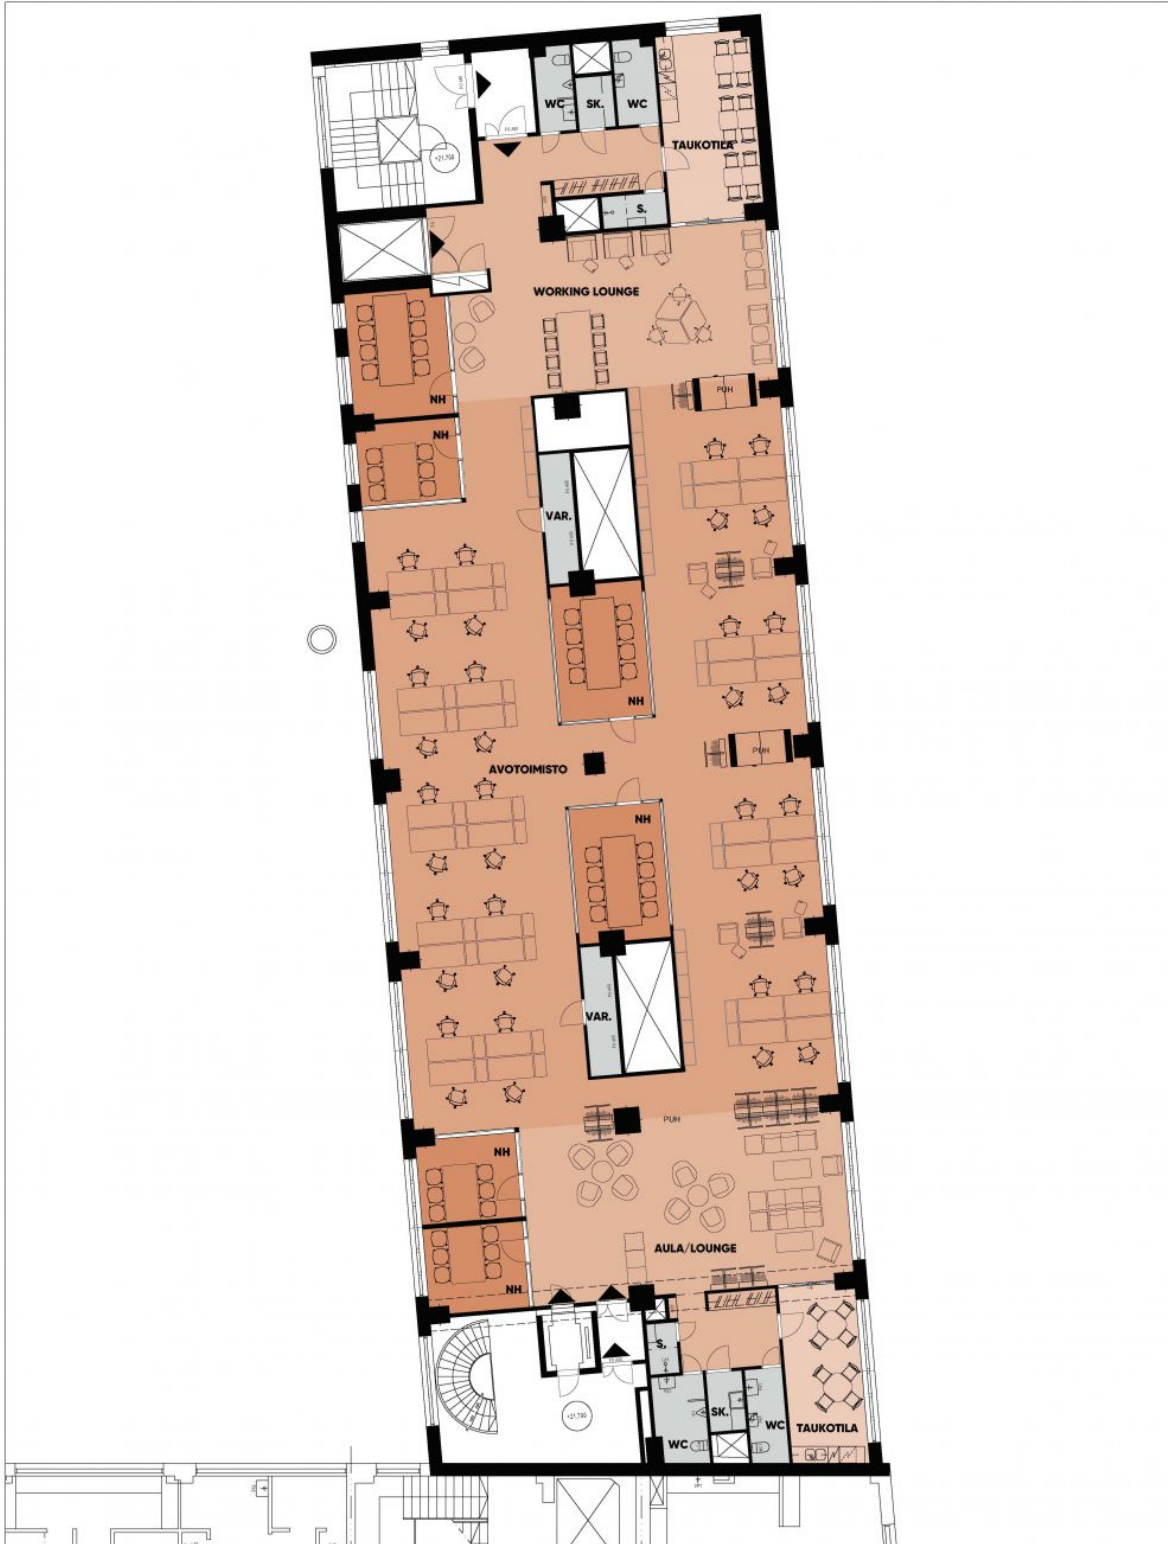

TOIMISTO 663m²

- AVOTOIMISTO**
36 työpistettä (1600x800mm)
- NEUVOTTELUHUONEET, 6kpl**
6 henkilöä, 3kpl
8 henkilöä, 3kpl

- AULA, LOUNGE / WORKING LOUNGE**
- TAUKOTILAT**
- APUTILAT**

7. KRS POHJAPIIRUSTUS 1:150 (A3)

TOIMISTO 663m²
18/08/2021

0 1m 5m

