

Toimitilaa Ruoholahdenkatu 8, 00180 Helsinki



Vuokrataan

Vuokrattavana 3. kerroksen siistiä, hyväkuntoista toimistotilaa.

Tilatyyppi

Toimistotilaa	260 m ²
Yhteensä	260 m ²



Tilan tarjoaja

REALIUM OY LKV

p. 010 326 346, p. 044 050 1158, p. 045 317 0330

info@realium.fi

<http://www.realium.fi>

Toimitilaa Ruoholahdenkatu 8, 00180 Helsinki

Kiinteistö

Vuokrattavana 3. kerroksen siistiä, hyväkuntoista toimistotilaa. Tila on muunneltavissa käyttäjien tarpeisiin sopiviksi niin avokonttoriksi kuin myös huonetoimistoksi. Rakennuksessa koneellinen ilmanvaihto ja jäähdytys.

Sijainti

Kamppi, Helsinki

Pysäköinti

Rakennuksen sisäpihalla ja kellarissa on yhteensä noin 50 pysäköintipaikkaa.

Palvelut

Keskustan palvelut.

Kulkuyhteydet

-Metro -Raitiovaunu -Bussi -Oma auto

Tarkemmat tiedot

- ✓ Hissi
- ✓ Näkyvällä paikalla


Kerros

3

Energiatehokkuusluokka

Ei lain edellyttämää energiatodistusta

Toimitilaa Ruoholahdenkatu 8, 00180 Helsinki

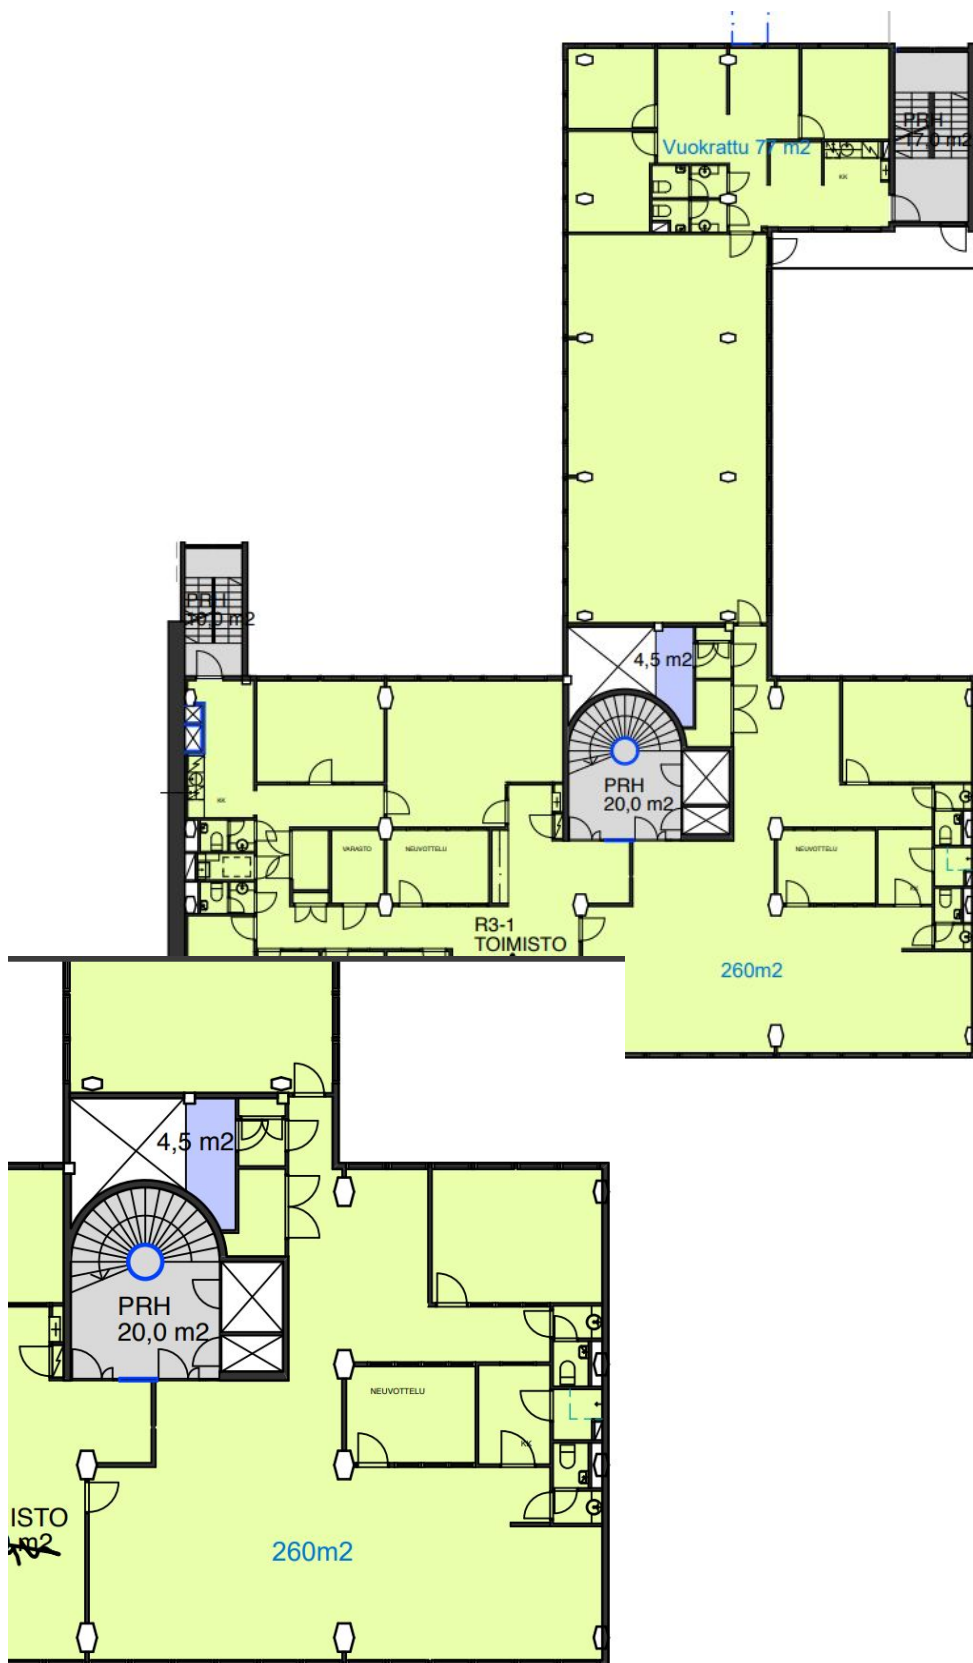

3. KERROS 1/200