

## Toimitilaa Honkanummentie 13, 01380 Vantaa



### Vuokrataan

Honkanummentie 13

#### Tilatyyppi

Varastotilaa	10494 m <sup>2</sup>
Yhteensä	10494 m <sup>2</sup>

#### Kiinteistö

Vuokrattavana varasto-/logistiikkatilaa yhteensä 10494,50 m<sup>2</sup>.  
Hyllyvarastotilaa 9831,5 m<sup>2</sup>

Tila sisältää varasto-osan palaville nesteille ja aerosoleille.

Toimistotilaa 1. krs 324 m<sup>2</sup> ja 2. krs 279,50 m<sup>2</sup>. Kellarissa sosiaalitilaa 59,5 m<sup>2</sup>.

Varastotilan vapaa korkeus on 7,2 m<sup>2</sup>. Lastaustaskuja kiinteistöllä on 7 kpl ja lastauslaitureita 2 kpl.

Voidaan jakaa esim. 2300 m<sup>2</sup>:n, 2000 m<sup>2</sup>:n ja 4500 m<sup>2</sup>:n osiin.

SIJAINTI


### Tilan tarjoaja

#### Logistila Oy

p. 050 5522 683

info@logistila.fi | rauno.nurmi@logistila.fi

<http://www.logistila.fi/>

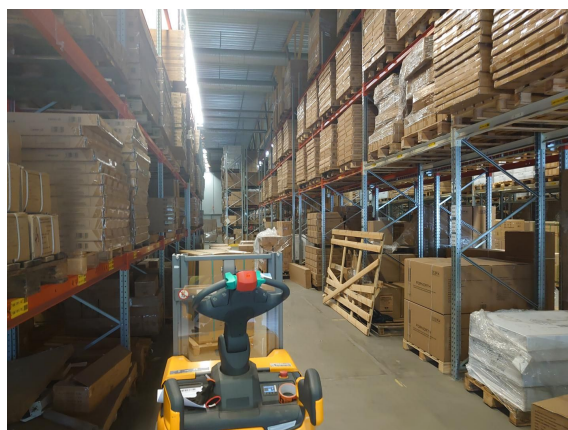

**Toimitilaa Honkanummentie 13, 01380 Vantaa**

---

Kiinteistö sijaitsee Lahdenväylän varrella Kehä III läheisyydessä.


**Tarkemmat tiedot**

✓ Lastauslaituri

**Kerros**

1. ja 2.

### Toimitilaa Honkanummentie 13, 01380 Vantaa

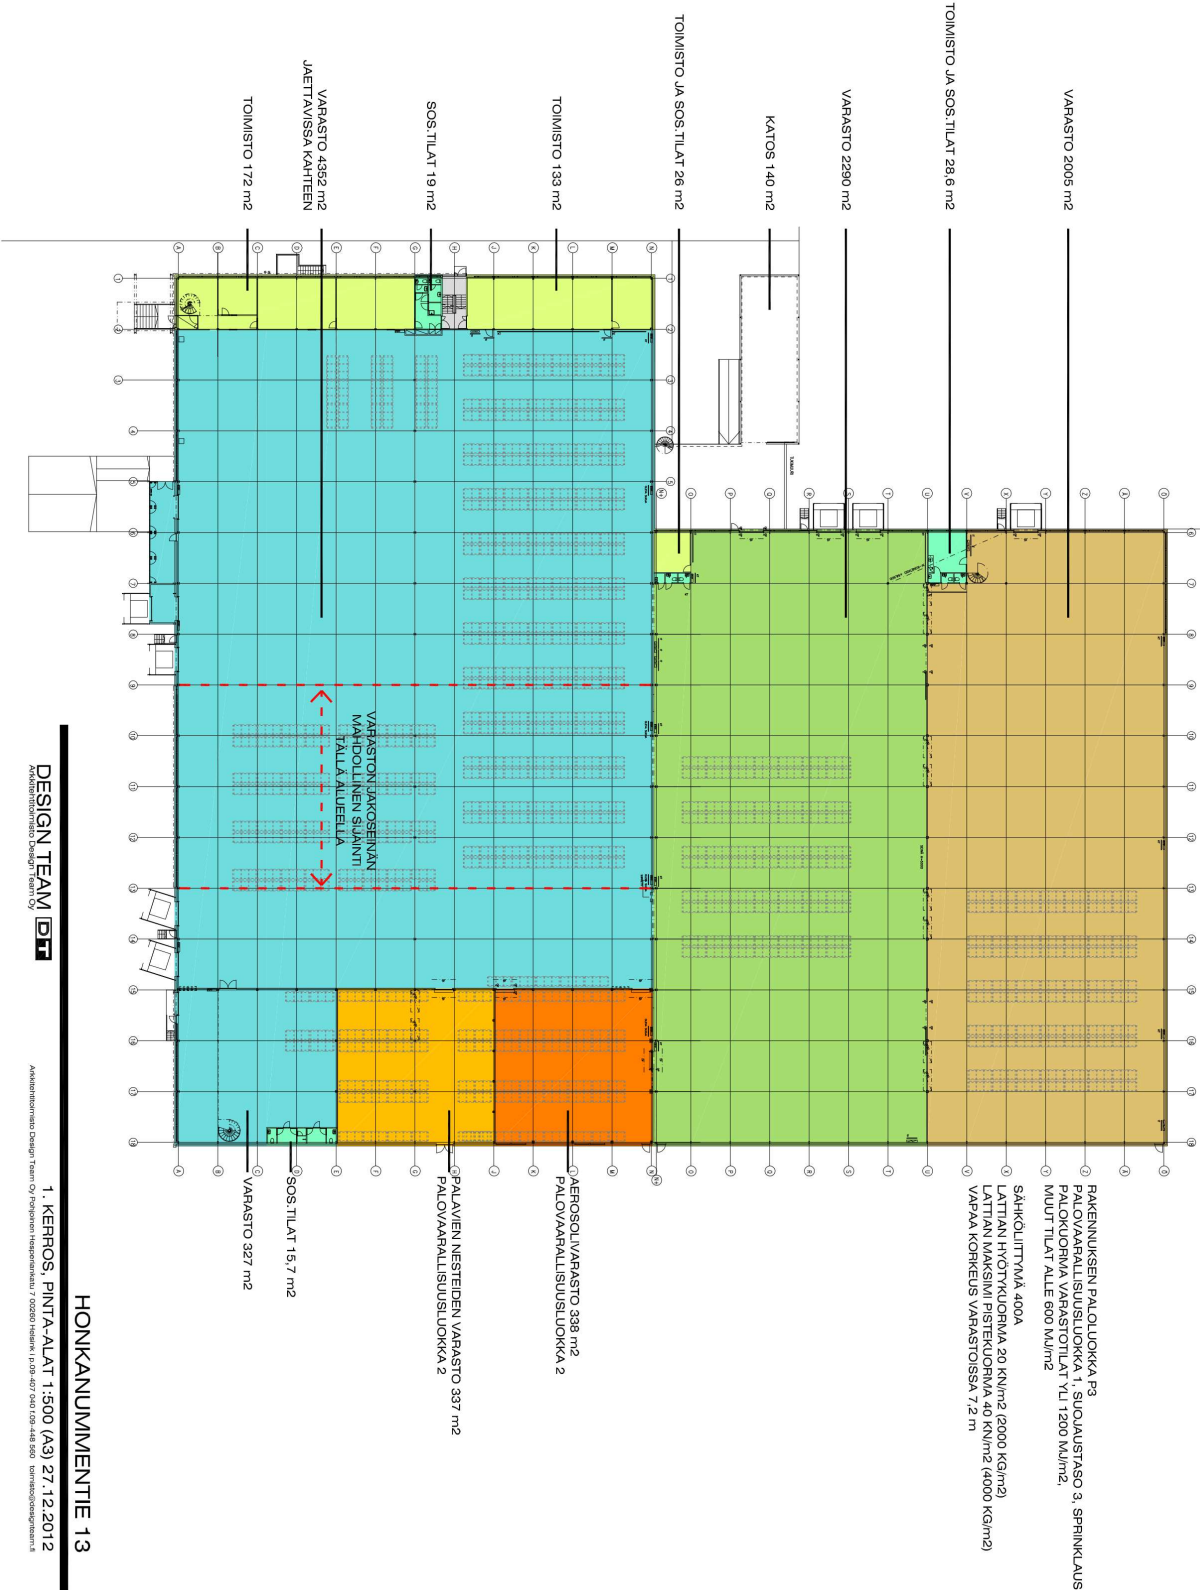

DESIGN TEAM

HONKANUMMENTIE 13  
1. KERROS, PINTA-ALAT 1:500 (A3) 27.12.2012  
Arkkitehtitoimisto Design Team Oy, Puutarhentie 1, 00500 Helsinki, P.030-407 040, 030-488 950, k@designteam.fi