


Toimitilaa Albert Petreliuksen katu 3, 01370 Vantaa

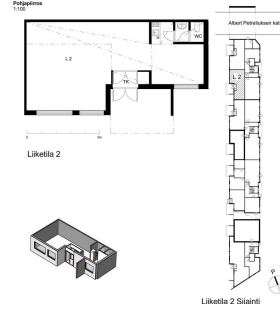

Vuokrataan

Siisti 61,5 m² liiketila asuintalon kivijalassa, Vantaan Jokiniemessä.

Tilatyyppe

Liiketilaa	61.5 m ²
Yhteensä	61.5 m ²



Tilan tarjoaja

ScanReal Oy LKV

p. 020 730 8830

info@scanreal.fi

<https://scanreal.fi>

Toimitilaa Albert Petreliuksen katu 3, 01370 Vantaa

Kiinteistö

Omalla sisäänkäynnillä, pienellä taukokeittiöllä ja wc-tiloilla varustettu perussiisti liiketila.

Tila ei sovellu ravintola- tai kahvilatoimintaan.
This premises is not suitable for restaurant or café operations.

Kiinteistö Oy Jokiniementalo on vuonna 1992 valmistunut asuinkerrostalo, jonka 1. kerroksessa on liiketiloja. Kiinteistö on energiankäytöltään täysin hiilineutraali. Kiinteistön käyttämä sähkö on tuotettu 100 % uusiutuvista energialähteistä, pääosin kotimaisella tuulivoimalla 1.1.2023 alkaen. Kohteessa käytettävä kaukolämpö on 100 % uusiutuvista energialähteistä.

Tikkurilan palvelut ovat 500 metrin päässä, bussipysäkki on talon edustalla ja Tikkurilan juna-asemalle on 300 metriä.

Tarkemmat tiedot

- ✓ Näkyvällä paikalla
- ✓ Katutasossa

Rakennusvuosi

1992

Kerros

1/5


Energiatehokkuusluokka

D



Toimitilaa Albert Petreliuksen katu 3, 01370 Vantaa



Toimitilaa Albert Petreliuksen katu 3, 01370 Vantaa

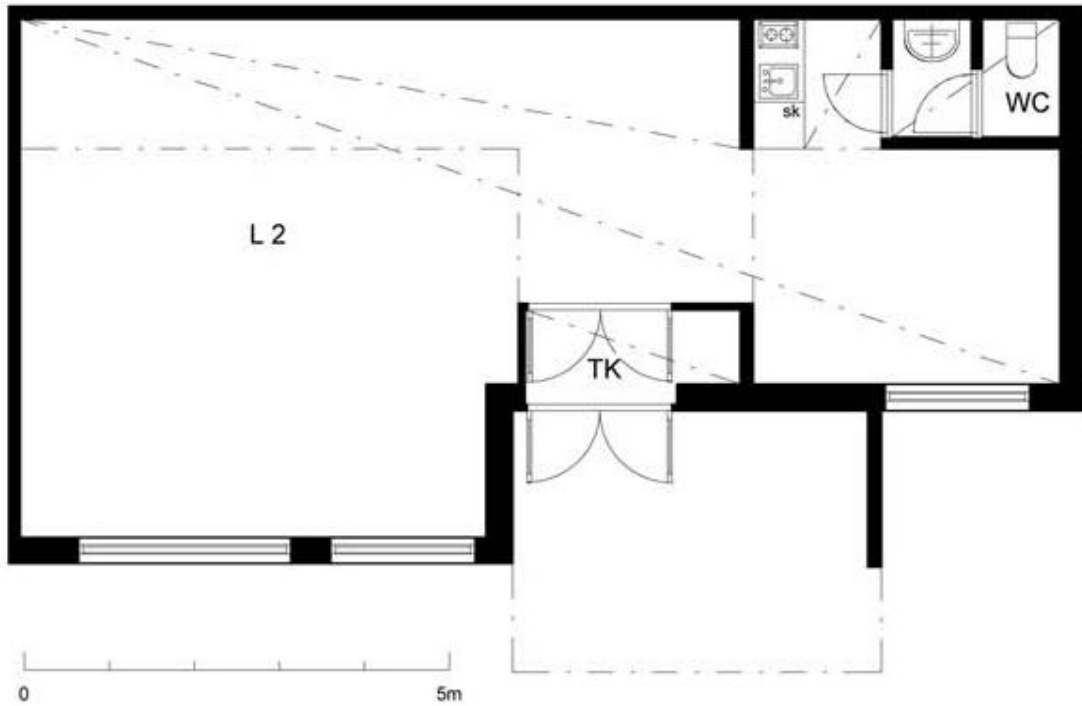Pohjapiirros
1:100

Liiketila 2

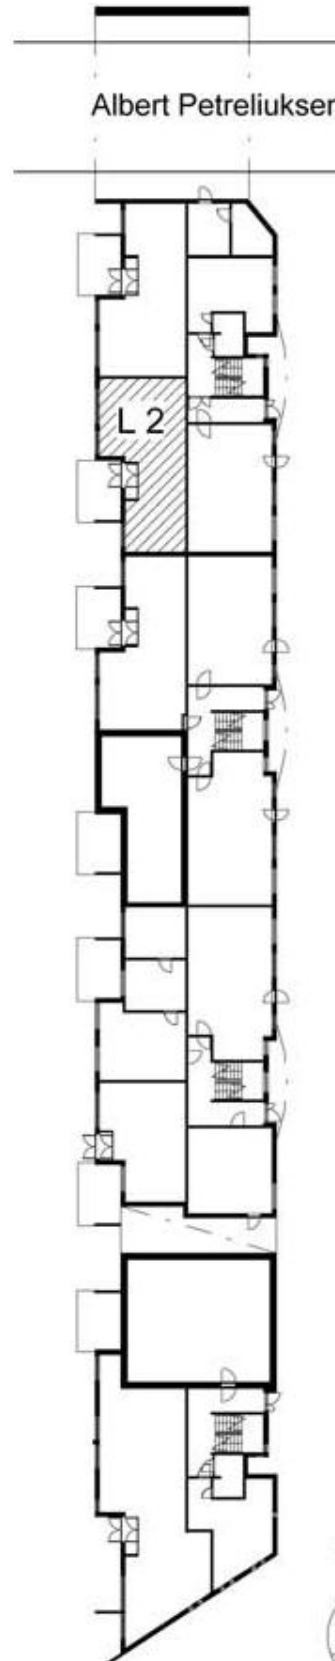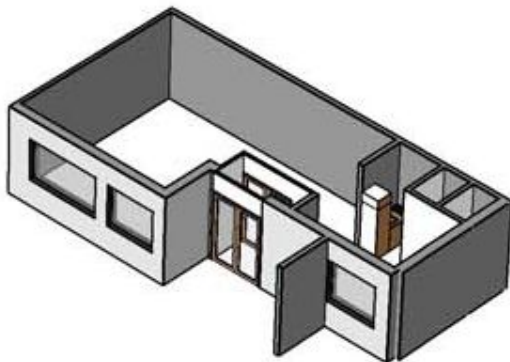

Liiketila 2 Siiainti