

Toimitilaa Linnoitustie 9, 02600 Espoo




Vuokrataan

Quartetto Business Parkin Fuuga-talossa modernia ja tasokasta 2000-luvun toimistotilaa kerroksissa 2-5. Huippusijainti Espoon Leppävaarassa, raidejokeripysäkki vieressä. Fuugassa on kaikki, mitä menestykselliseen liiketoimintaan tarvitaan. Quartetto-yrityspuisto tarjoaa kattavat palvelut vaativankin yrityksen makuun. Talossa toimii muun muassa lounasravintola, kahvio sekä aulapalvelu. Rakennuksesta löytyy m...

Tilatyyppi

Toimistotilaa	5158 m ²
Yhteensä	5158 m ²

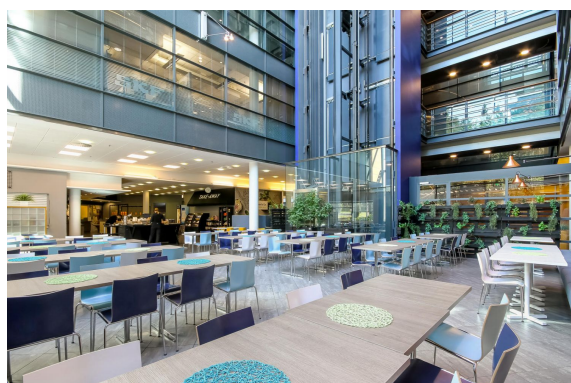

Tilan tarjoaja

ML Real Estate Oy

p. +358505345433
mikko.lipponen@mlrealestate.fi

Toimitilaa Linnoitustie 9, 02600 Espoo

Yleiskuvaus

Quartetto Business Parkin Fuuga-talossa modernia ja tasokasta 2000-luvun toimistotilaa kerroksissa 2-5. Huippusijainti Espoon Leppävaarassa, raidejokeripysäkki vieressä. Fuugassa on kaikki, mitä menestykselliseen liiketoimintaan tarvitaan.

Quartetto-yrityspuisto tarjoaa kattavat palvelut vaativankin yrityksen makuun. Talossa toimii muun muassa lounasravintola, kahvio sekä aulapalvelu. Rakennuksesta löytyy myös liikunta- ja terveystilapalveluita. Quartetto tarjoaa nykyaikaiset toimitilat keskeiseltä paikalta kasvavasta ja kehittyvästä Leppävaarasta.

Alueen palvelut ovat erinomaiset ja esimerkiksi kauppakeskus Sello liikkeineen ja ravintoloineen sijaitsee ihan vieressä. Paikalle pääsee kätevästi julkisilla yhteyksillä, kuten junilla ja busseilla. Leppävaaran juna-asema on lyhyen kävelymatkan päässä ja autolla pujahtaa hetkessä Kehä I:lle ja Turunväylälle. Kiinteistössä on oma parkkihalli.


Toimitilaa Linnoitustie 9, 02600 Espoo

QUARTETTO BUSINESS PARK
Linnoitustie 9
02600 Espoo

5 KRS

VAPAAT TILAT

TOIMISTO 1
339,0 m²
TOIMISTO 2
355,0 m²
TOIMISTO 3
266,0 m²
TOIMISTO 4
333,0 m²


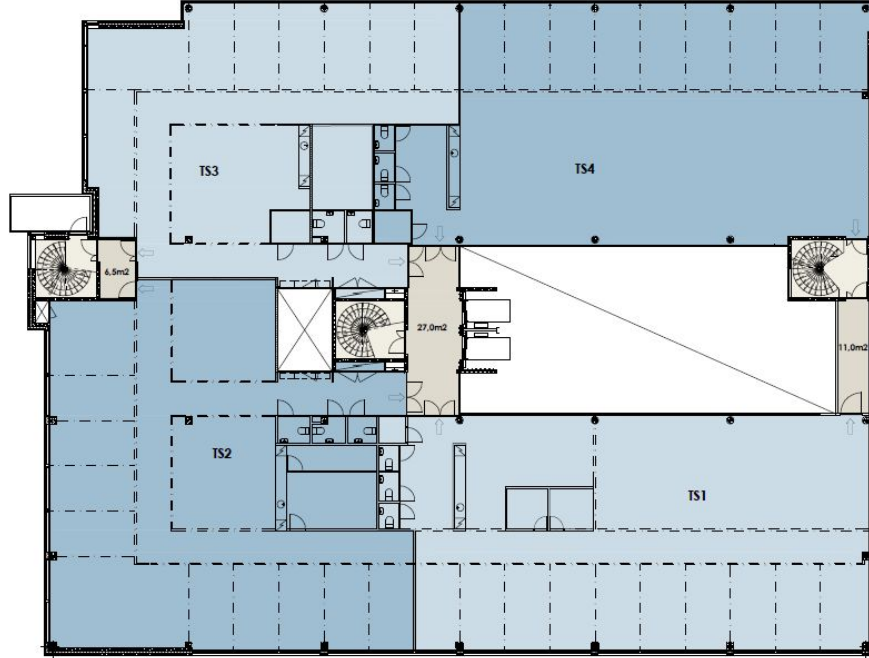


MITTAKAAVA 1:170

POISTUMISTIE

Quartetto Business Park
Linnoitustie 9
02600 Espoo

2 Krs

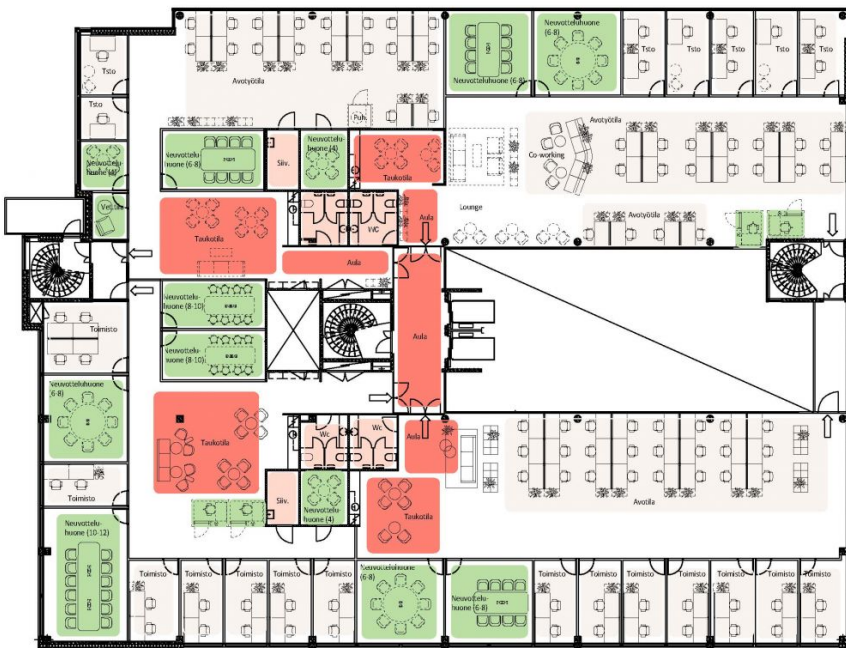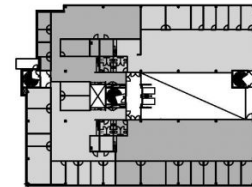

Mittakaava 1:170

(Kalusteet viitteellisiä)

Poistumistie

