

Toimitilaa Linnoitustie 9, 02600 Espoo



Vuokrataan

Monikäyttöinen kolmannen kerroksen toimitila. Quartetto Business Parkin Fuuga-talossa modernia ja tasokasta 2000-luvun toimitilaa. Huippusijainti Espoon Leppävaarassa, raidejokeripysäkki vieressä. Fuugassa on kaikki, mitä menestykselliseen liiketoimintaan tarvitaan. Quartetto-yrityspuisto tarjoaa kattavat palvelut vaativankin yrityksen makuun. Talossa toimii muun muassa lounasravintola, kahvio sekä a...

Tilatyyppi

Toimitilaa	692 m ²
Yhteensä	692 m ²

Tilan tarjoaja

ML Real Estate Oy

p. +358505345433

mikko.lipponen@mlrealstate.fi

Toimitilaa Linnoitustie 9, 02600 Espoo

Yleiskuvaus

Monikäyttöinen kolmannen kerroksen toimitila. Quartetto Business Parkin Fuuga-talossa modernia ja tasokasta 2000-luvun toimitilaa. Huippusijainti Espoon Leppävaarassa, raidejokeripysäkki vieressä. Fuugassa on kaikki, mitä menestykselliseen liiketoimintaan tarvitaan. Quartetto-yrityspuisto tarjoaa kattavat palvelut vaativankin yrityksen makuun. Talossa toimii muun muassa lounasravintola, kahvio sekä aulapalvelu. Rakennuksesta löytyy myös liikunta- ja terveystilavaroja. Quartetto tarjoaa nykyaikaiset toimitilat keskeiseltä paikalta kasvavasta ja kehittyvästä Leppävaarasta. Alueen palvelut ovat erinomaiset ja esimerkiksi kauppakeskus Sello liikkeineen ja ravintoloineen sijaitsee ihan vieressä. Paikalle pääsee kätevästi julkisilla yhteyksillä, kuten junilla ja busseilla. Leppävaaran juna-asema on lyhyen kävelymatkan päässä ja autolla pujahtaa hetkessä Kehä I:lle ja Turunväylälle. Kiinteistössä on oma parkkihalli.

Toimitilaa Linnoitustie 9, 02600 Espoo


QUARTETTO BUSINESS PARK
Linnoitustie 9
02600 Espoo

5 KRS

VAPAAAT TILAT

TOIMISTO 1
339,0 m²
TOIMISTO 2
355,0 m²
TOIMISTO 3
266,0 m²
TOIMISTO 4
333,0 m²

TS1
TS2
TS3
TS4

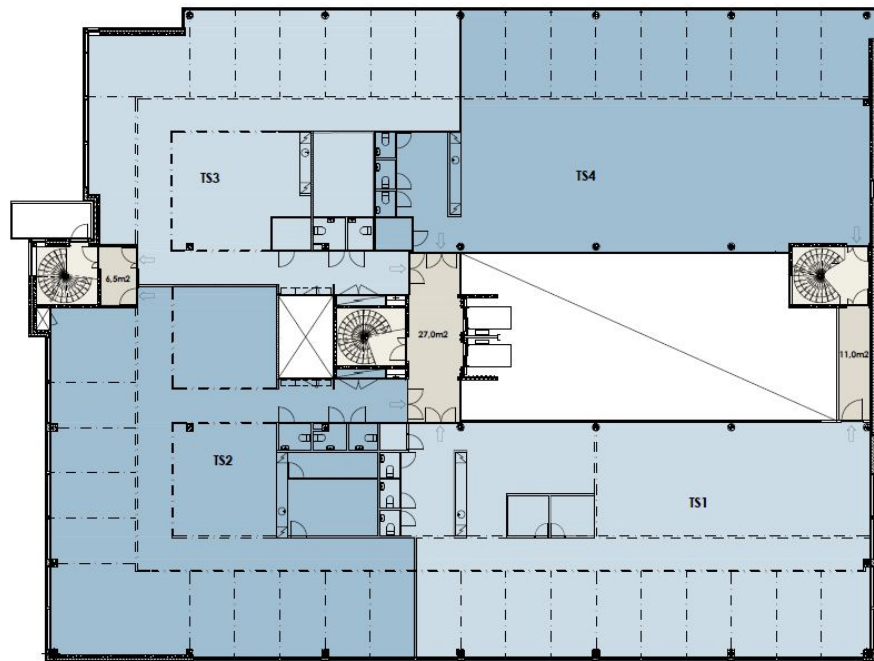

0 1 2 10m

MITTAKAAVA 1:170

POISTUMISTIE

Quartetto Business Park
Linnoitustie 9
02600 Espoo

2 Krs




0 1 2 10m

Mittakaava 1:170

(Kalusteet viitteellisiä)

Poistumistie

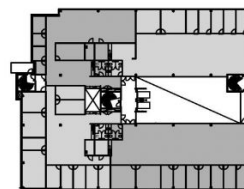

Avoimistilaa
Neuvottelutilat
Yleiset tilat
Aula & taukotilat
Wc-tilat