



Toimitilaa Sörnäistenkatu 1, 00580 Helsinki



Vuokrataan

Koko kerroksen kattava toimitila Kalasatamassa - 3 272 m², 4. kerros

Tilatyyppi

Toimistotilaa	3250 m ²
Yhteensä	3250 m ²

Kiinteistö


Tarjolla on vaikuttava 3 272 m² tilakokonaisuus, joka kattaa koko kerroksen ja voidaan tarvittaessa jakaa pienempiin toimitiloihin. Tila on suunniteltu erityisesti nuorille ja luoville yrityksille, ja se tarjoaa modernit, muokattavat puitteet tulevan käyttäjän tarpeiden mukaan.

Tilojen tiedot:

3 272 m² toimistotilaa, 4. kerros

Soveltuu 100-350 henkilölle

Modernisoitavissa ja joustavasti muokattavissa

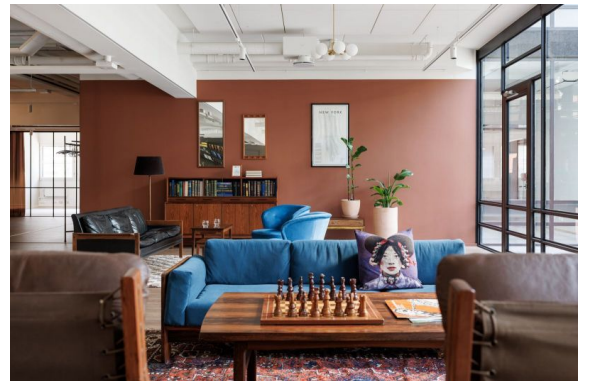

Tilan tarjoaja

Arvotilat

p. +358 44 563 6441, p. +358 40 555 8106

info@arvotilat.fi

<http://www.arvotilat.fi>

Toimitilaa Sörnäistenkatu 1, 00580 Helsinki

Erinomainen sijainti Kalasataman trendikkäällä ja kasvavalla alueella

Metro pysähtyy viereisellä Kalasataman asemalla, erinomaiset liikenneyhteydet

Tämä toimitila tarjoaa yrityksellesi inspiroivan, muunneltavan ja näkyvän työympäristön yhdellä Helsingin kiinnostavimmista alueista.

Sijainti

Alue tarjoaa monipuolisia palveluja ja on helposti saavutettavissa niin julkisella liikenteellä kuin omalla autollakin.

Tarkemmat tiedot

✓ Näkyvällä paikalla

Kerros



1/4

Energiatehokkuusluokka


Ei lain edellyttämää energiatodistusta



Toimitilaa Sörnäistenkatu 1, 00580 Helsinki

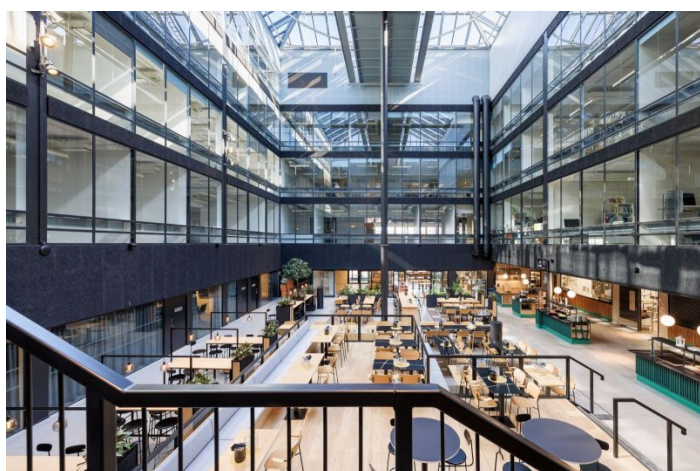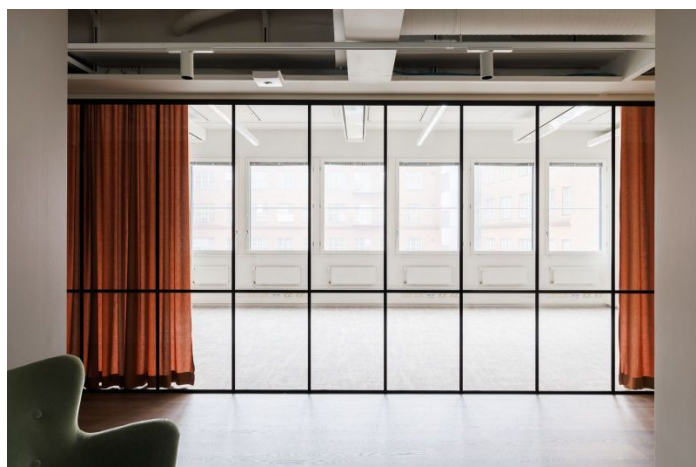

Toimitilaa Sörnäistenkatu 1, 00580 Helsinki

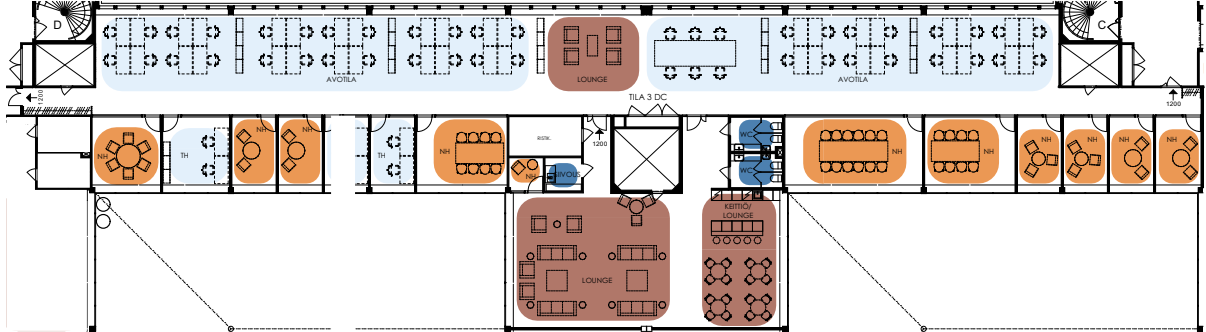

Verk
Sörnäistenkatu 1
00580 Helsinki

3.krs
Tila 3 DC
730 m²

Tilalahokkuus: 14m²/hlö
Henkilömäärä: 52 hlöä
(TYÖPISTEEN KOKO 1600x800mm)



21.9.2023

Avotoimisto / Työhuone
52 Työpistettä

Neuvotteluhuone 4 kpl
Puhelintilat 7 kpl

Taukotila / Lounge
Working Lounge

Wct (4 kpl)

 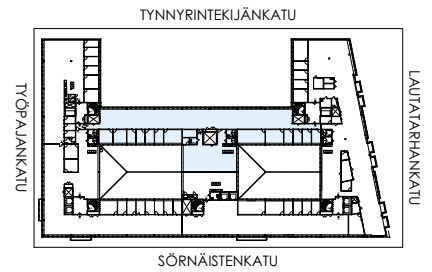


MITTAKAAVA 1:200

(KALUSTEET VIITEELLISIÄ)

POISTUMISTIE ↓

Toimitilaa Sörnäistenkatu 1, 00580 Helsinki

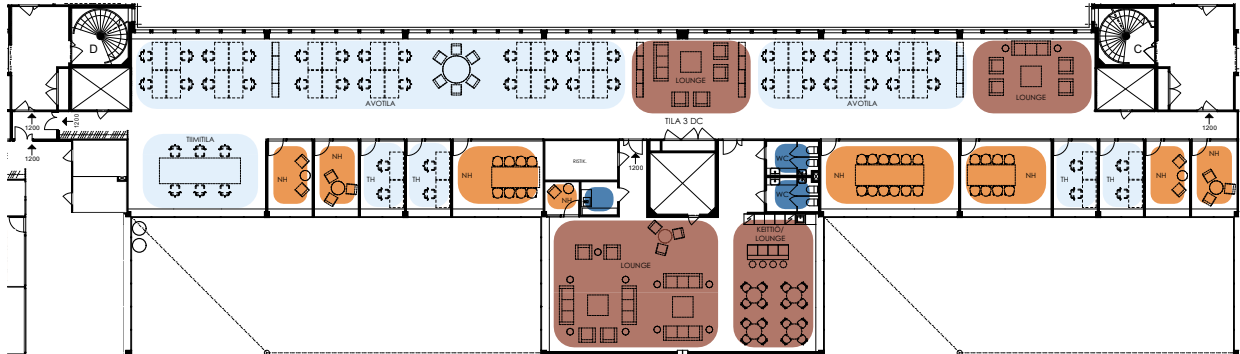

Verk
Sörnäistenkatu 1
00580 Helsinki

3.krs
Tila 3 DE
730 m²

Tilatehokkuus: 14,6m²/hiö
Henkilömäärä: 50 hiöä
(TYÖPISTEEN KOKO 1600x800mm)


219.2023

Avotoimisto / Työhuone
50 Työpistettä

Neuvotteluhuone 3 kpl
Puhelintilat 5 kpl

Taukotila / Lounge
Working Lounge

Wc:t (4 kpl)

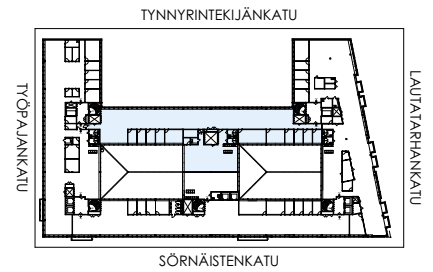


MITTAKAAVA 1:200

(KALUSTEET VIITEELLISIÄ)

POISTUMISTIE ↓

Toimitilaa Sörnäistenkatu 1, 00580 Helsinki

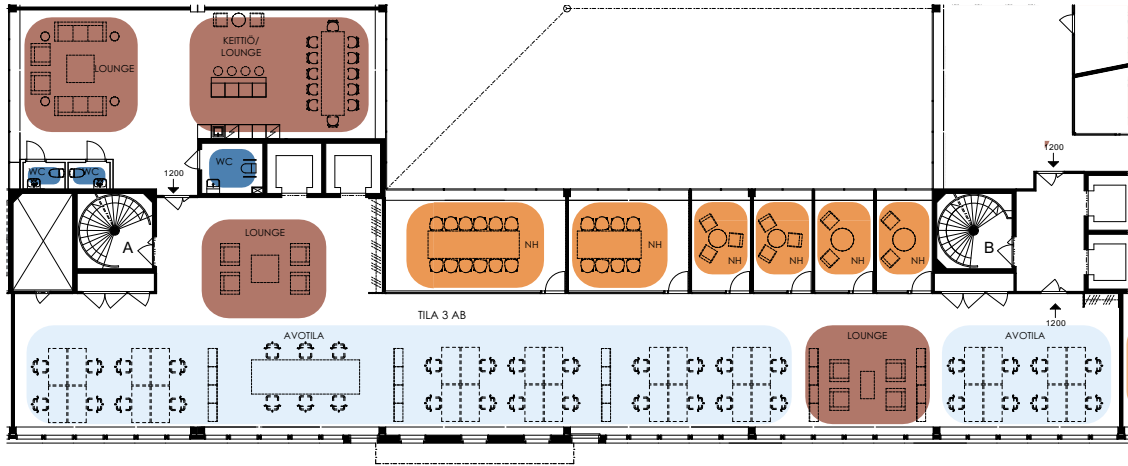

Verk
Sörnäistenkatu 1
00580 Helsinki

3.krs
Tila 3 AB
545 m²

Tilatehokkuus: 14,3m²/hlö
Henkilömäärä: 38 hlö:ä
(TYÖPISTEEN KOKO 1600x800mm)


219.2023

Avotoimisto / Työhuone
38 Työpistettä

Neuvotteluhuone 2 kpl
Puhelintilat 4 kpl

Taukotila / Lounge
Working Lounge

Wc:t (3 kpl)

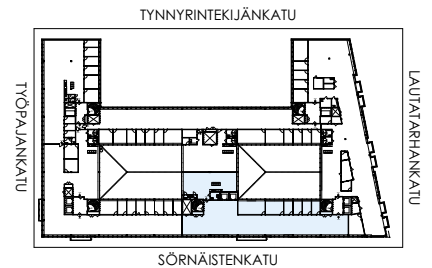

MITTAKAAVA 1:150

(KALUSTEET VIITEELLISIÄ)

POISTUMISTIE ↓