

Toimitilaa Rahtarinkatu 5, 00980 Helsinki




Vuokrataan

Vuonna 2009 valmistunut Vuosaaren Rahtarinpuisto tarjoaa modernia toimistotilaa sekä sisäänajettavia huoltohalleja. Kiinteistön laaja ja asfaltoitu piha-alue palvelee erinomaisesti kiinteistöllä toimivia kuljetus- ja logistiikka-alan yrityksiä. Kiinteistöltä on hyvät yhteydet Kehä III:lle ja Lahdentielle. Me Croisettella autamme teitä löytämään teille parhaat tilat! Olemme puolueettomia asiantuntijoita ja tunnemme t...

Tilatyyppe

Toimistotilaa	1324 m ²
Yhteensä	1324 m ²

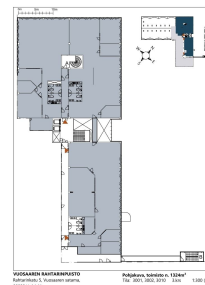

Tilan tarjoaja

Croisette Real Estate Partner

p. +358 400 585 857, p. +358400585857
vuokraus@croisette.fi | vuokraus@croisette.fi
<https://www.croisette.fi>

Toimitilaa Rahtarinkatu 5, 00980 Helsinki

Yleiskuvaus

Vuonna 2009 valmistunut Vuosaaren Rahtarinpuisto tarjoaa modernia toimistotilaa sekä sisäänajettavia huoltohalleja. Kiinteistön laaja ja asfaltoitu piha-alue palvelee erinomaisesti kiinteistöllä toimivia kuljetus- ja logistiikka-alan yrityksiä. Kiinteistöltä on hyvät yhteydet Kehä III:lle ja Lahdentielle. Me Croisettella autamme teitä löytämään teille parhaat tilat! Olemme puolueettomia asiantuntijoita ja tunnemme toimitilamarkkinat, talot sekä tilat vankalla kokemuksella. Meillä on välityksessä kaikki toimitilat ja tiedämme niiden alustavat vuokratasot. Tehtävämme on tehdä toimitilahaustanne onnistunut ja helppo. Saamme palkkiomme kiinteistönomistajalta, joten sinulle palvelumme on täysin maksuton.


Sijainti

Vuosaaren satama tarjoaa erinomaisen toimintaympäristön etenkin logistiikka-alan yrittäjille.

Energiatehokkuusluokka

B2018

Toimitilaa Rahtarinkatu 5, 00980 Helsinki

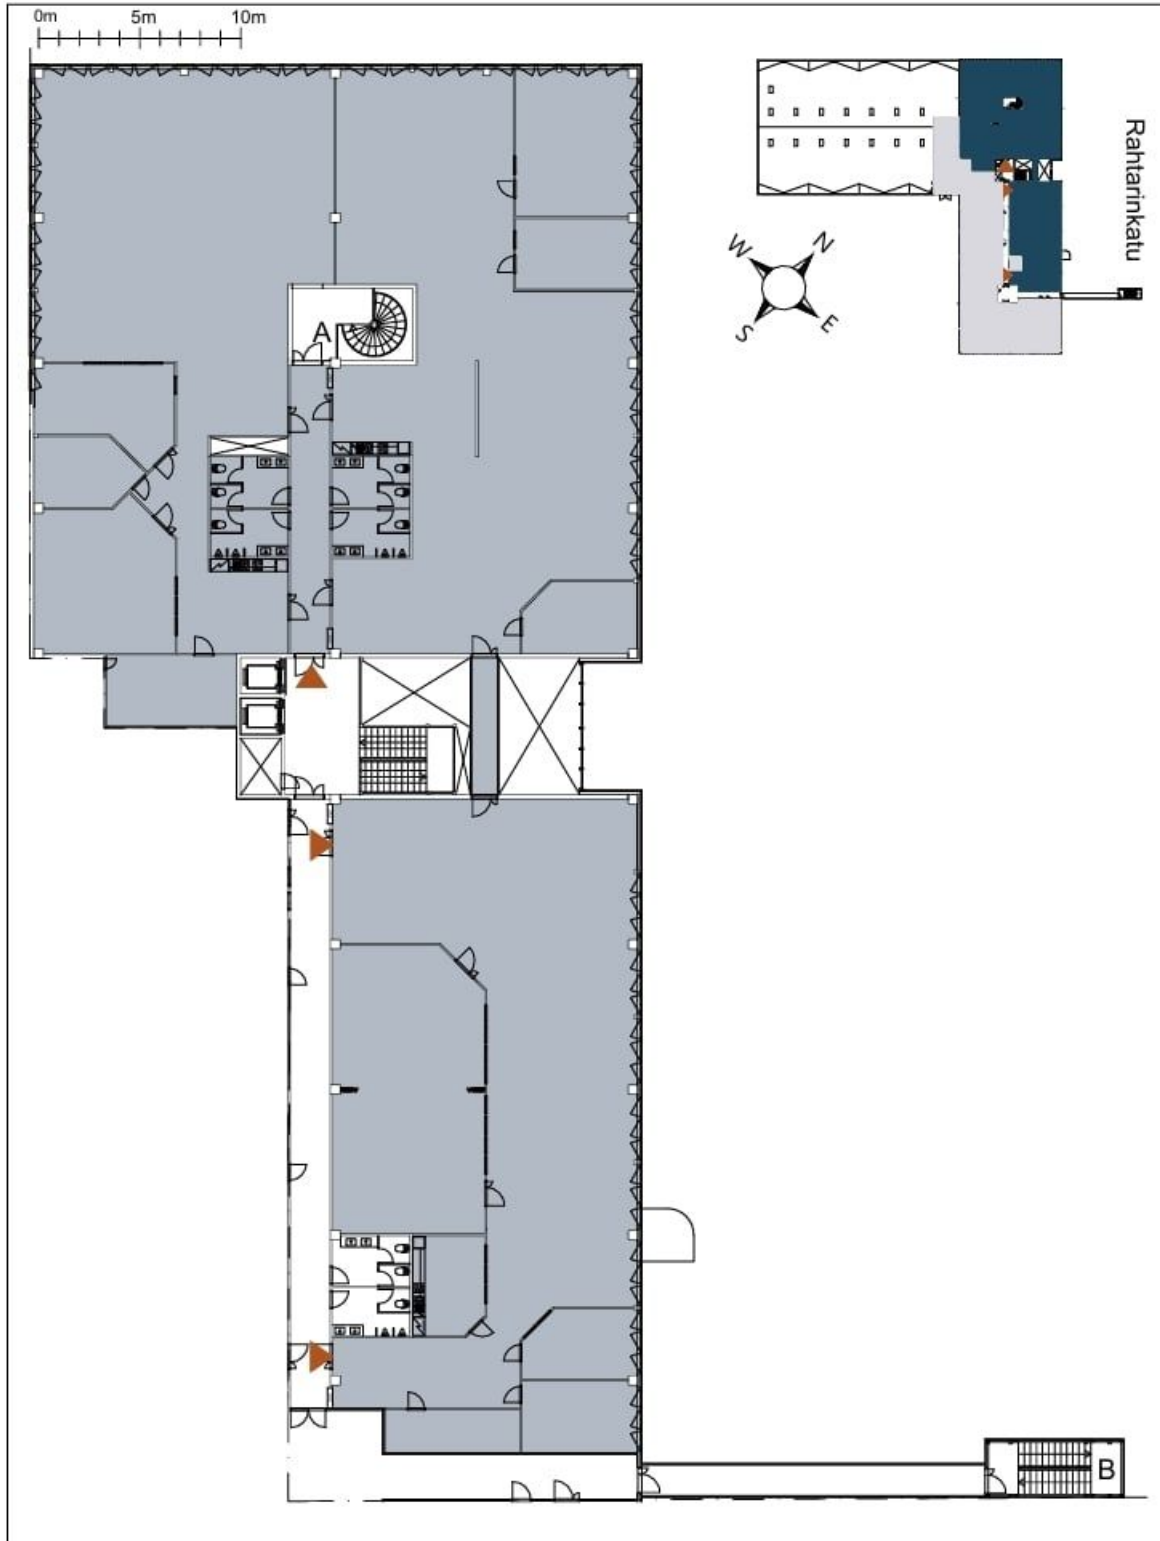

VUOSAAREN RAHTARINPUISTO
Rahtarinkatu 5, Vuosaaren satama,
00980 Helsinki

Pohjakuva, toimisto n. 1324m²
Tila: 3001, 3002, 3010 3.krs 1:300 (A4)