

# Toimitilaa Tampellan esplanadi 5, 33100 Tampere



## Vuokrataan

### Tilatyyppi


Liiketilaa	330 m <sup>2</sup>
Yhteensä	330 m <sup>2</sup>

### Vuokra

5960 euroa/kk

### Muuta

Vuokrataan noin 330 m<sup>2</sup> liiketila Tampellasta. Uudehko valoisa liiketila Tampellan alueella. Hienoa jäähdytettyä tilaa Willa Espasta, rv 2011. Wc ja taukotila. Paljon ikkunoita. TKL 11 Lapintie ja 13 Juhlatalonkatu. Esite liitteenä. Kysy lisää ja sovi näyttö! Pertti Miettinen Myyntipäällikkö, LKV pertti.miettinen@catella.com 040 0624 801 Tilanhakijalle palvelumme ovat maksuttomia. Catella Property Oy on valtakunnallinen toimitilojen vuokraukseen ja myyntiin keskittynyt kiinteistönvälitysyritys. Kysy paikallisilta ammattitaitoisilta välittäjiltämme myös muita välityksessämme olevia toimitilakohteita. Välittäjien yhteystiedot ja lisää välitettäviä tilakohteita verkkosivuillamme: [www.toimitilat.catella.fi](http://www.toimitilat.catella.fi). Ota yhteyttä!

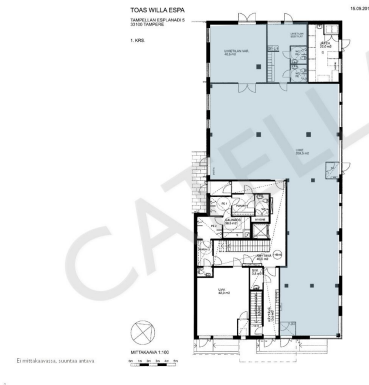

## Tilan tarjoaja

### Catella Property Oy

p. 010 5220 100, p. 0400 624 801  
[info@catella.fi](mailto:info@catella.fi) | [pertti.miettinen@catella.com](mailto:pertti.miettinen@catella.com)  
<http://www.catella.fi>



Toimitilaa Tampellan esplanadi 5, 33100 Tampere

---

## Vapautuu

---

Vapaa

## Kerros

---

katutaso

Toimitilaa Tampellan esplanadi 5, 33100 Tampere

# VUOKRATAAN LIIKETILAA TAMPELLASTA


n. 330 m<sup>2</sup>



Toimitilaa Tampellan esplanadi 5, 33100 Tampere

Tampellan Esplanadi 5  
33100 Tampere

PINTA-ALA	noin 330 m <sup>2</sup>
KERROS	katutaso.
VUOKRA	5960€/kk +alv + sähkö ja vesi
VUOKRA-AIKA	Pitkäaikainen
VUOKRANKOROTUS	Vuosittain elinkustannusindeksin mukaisesti, minimikorotus 2 % vuodessa
VUOKRAVAKUUS	3 kuukauden vuokraa vastaava vakuus
VAPAUTUMINEN	Vapaa
MUUT TIEDOT	Uudehko valoisa liiketila Tampellan alueella.  Hienoä jähdytettyä tilaa Willa Espasta, rv 2011. WC ja taukotila. Paljon ikkunoita.  Ei käytettävissä energiatodistusta.  TKL 11 Lapintie ja 13 Juhlatalonkatu.

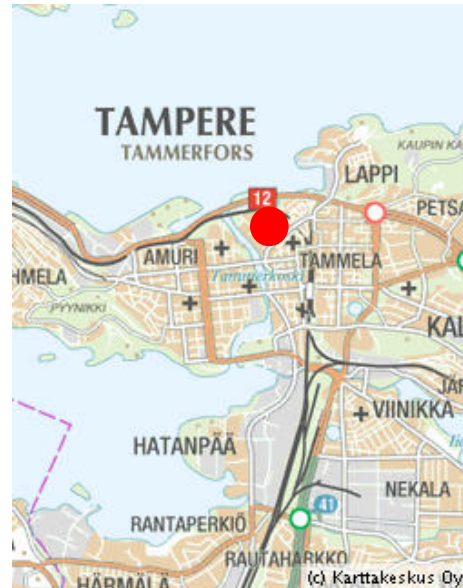

Sijaintikartat



**Pertti Miettinen**  
GSM 040 0624 801  
Suora 010 5220 456  
pertti.miettinen@catella.com



**Sami Saraste**  
GSM 050 3014 455  
Suora 010 5220 455  
sami.saraste@catella.com



**Annina Niemi**  
GSM 040 4812 220  
Suora 010 5220 454  
annina.niemi@catella.com




Toimitilaa Tampellan esplanadi 5, 33100 Tampere

TOAS WILLA ESPA


15.09.2010

TAMPELLAN ESPLANADI 5  
33100 TAMPERE

1. KRS.

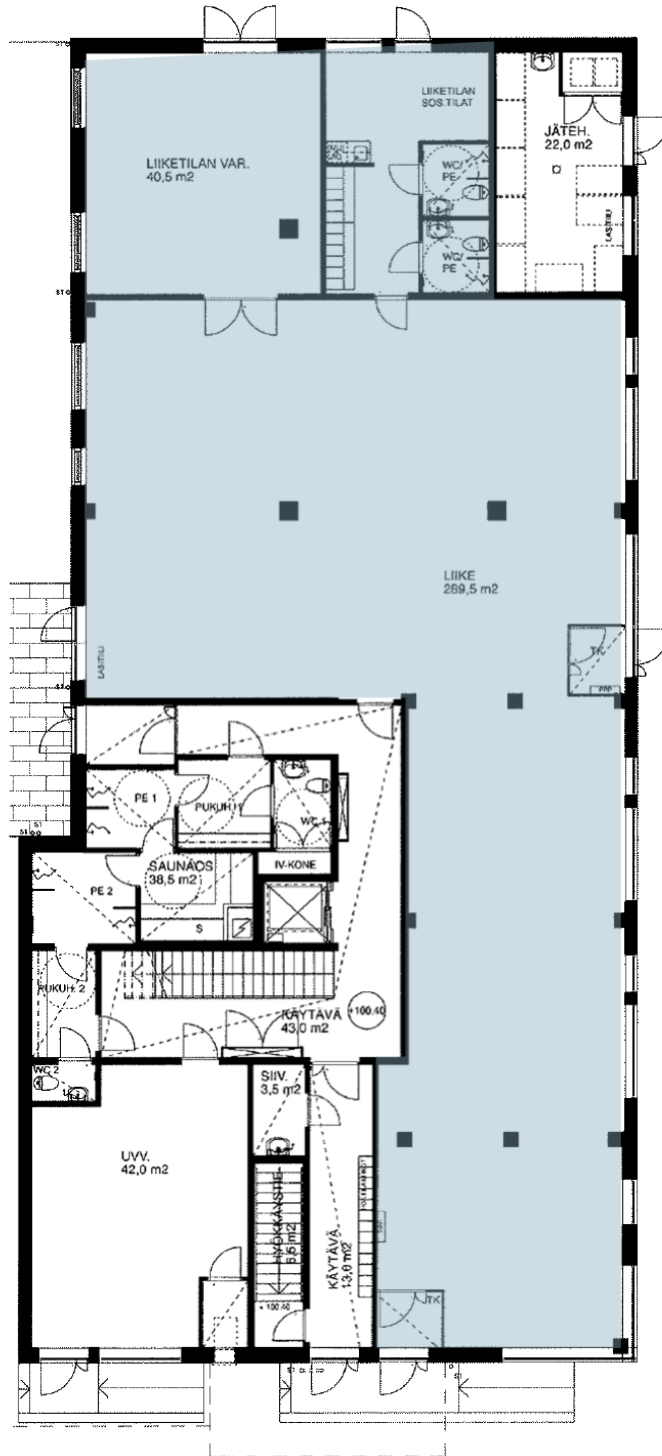

MITTAKAAVA 1:100

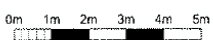

Ei mittakaavassa.

Toimitilaa Tampellan esplanadi 5, 33100 Tampere

---

