
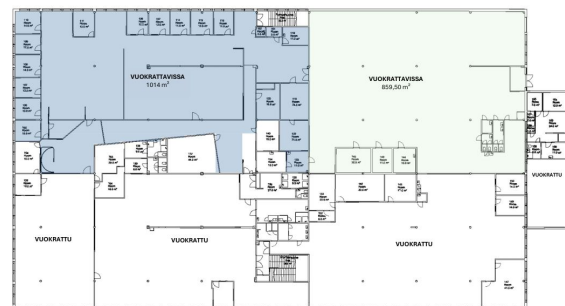


Toimitilaa Hankasuontie 3, 00390 Helsinki

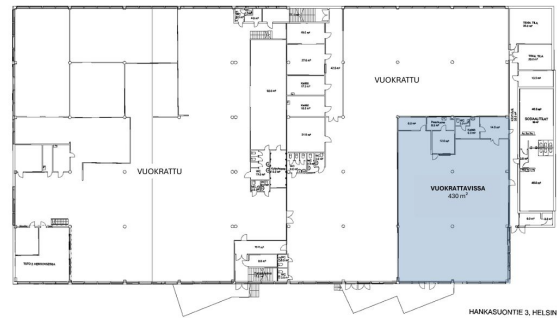

Vuokrataan

Vuokrattavana katutasen varastotilaa lastauslaituriyhteydellä, tilan korkeus n. 5,5 metriä, lattiakantavuus 1.500 kg/m. Lisäksi toimisto-/näyttely-/varastotilaa tarvittaessa 2. kerroksesta n. 100 m² - 2500 m². Myös 2. kerroksen tilat sijaitsevat osittain katutasossa ja niihin on suora lastauslaituriyhteys. Ota yhteyttä ja sovi esittely, vuokrauspalvelumme on tilanhakijoille ilmainen.

Tilatyyppe

Varastotilaa	430 m²
Yhteensä	430 m²



Tilan tarjoaja

Senaatin Notariaatti Oy LKV

p. +358 9 7745 100

toimitilat@senaatinnotariaatti.fi | etunimi.sukunimi@senaatinnotariaatti.fi

<http://www.senaatinnotariaatti.fi>

Toimitilaa Hankasuontie 3, 00390 Helsinki

Sijainti

Kiinteistö sijaitsee Vihdintien varrella Konalan teollisuusalueella, ns. Konalan portissa.

Pysäköinti

Pihalla



Kulkuyhteydet

Linja-autot, Malminkartanon juna-asema.


Energiatehokkuusluokka

Ei lain edellyttämää energiatodistusta


Toimitilaa Hankasuontie 3, 00390 Helsinki

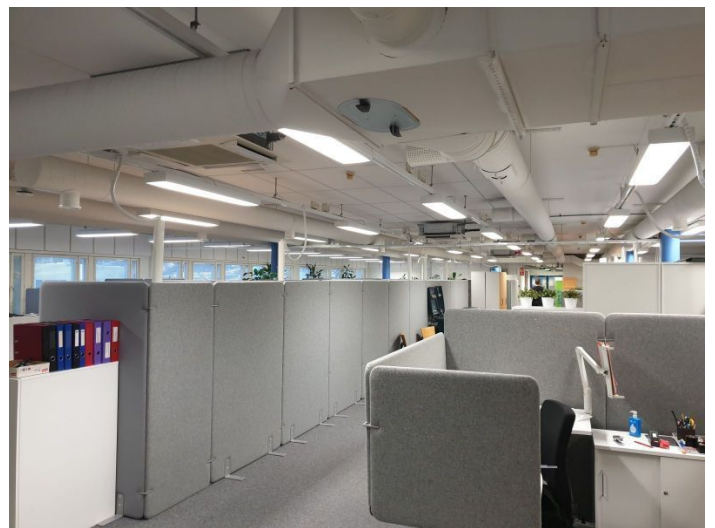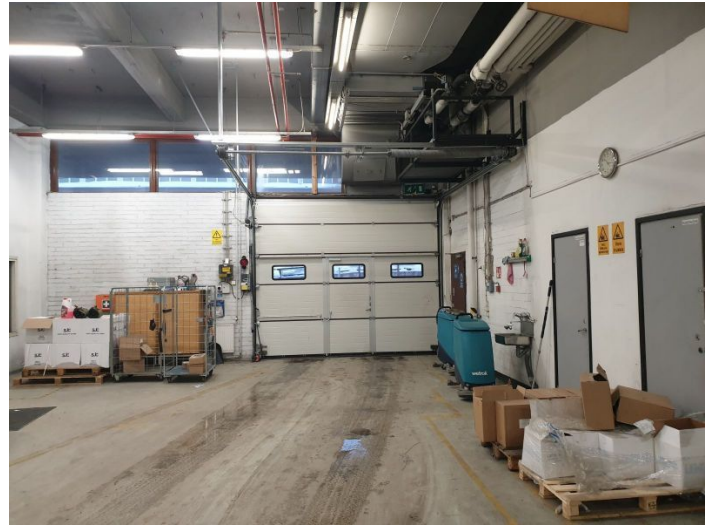


Toimitilaa Hankasuontie 3, 00390 Helsinki

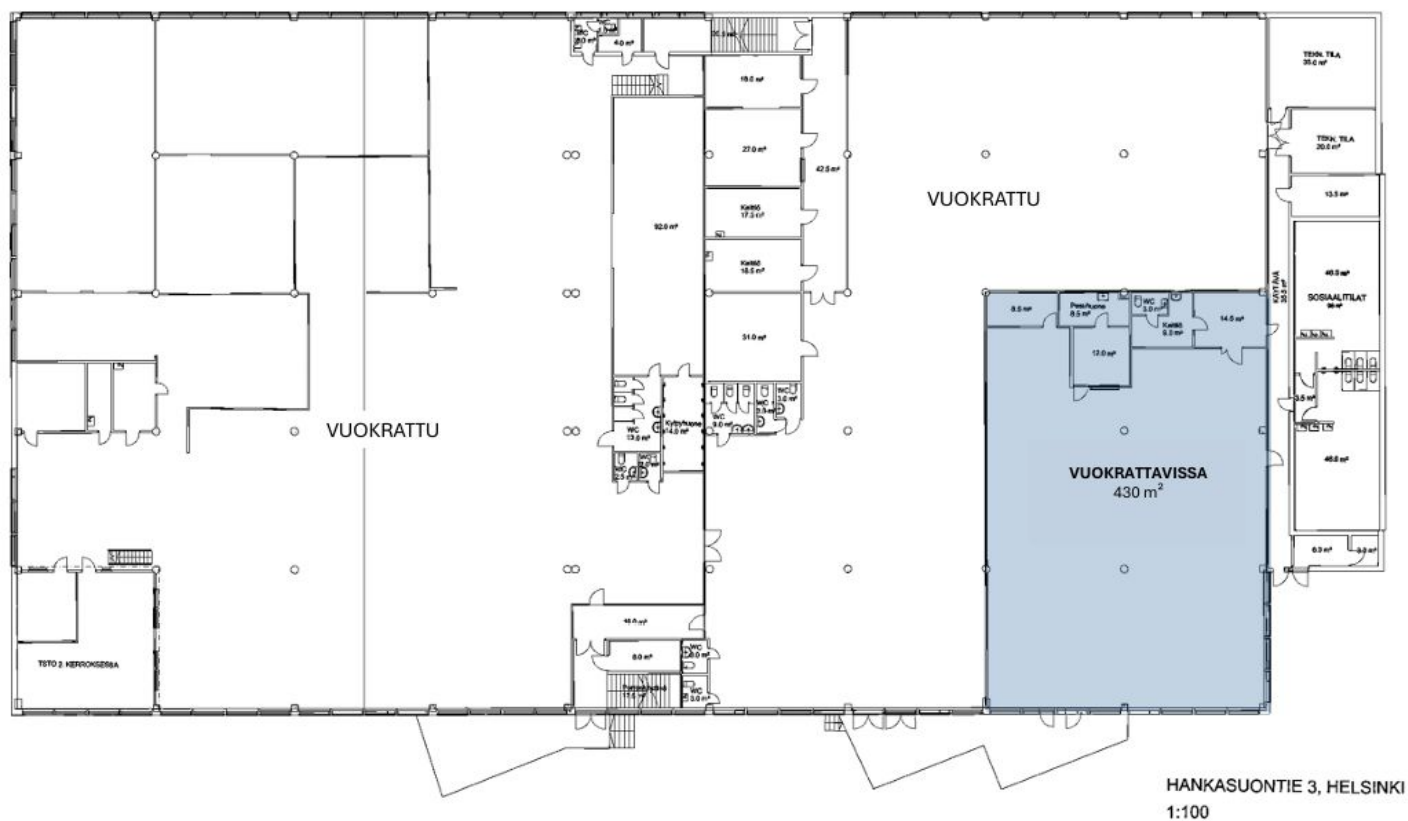

Toimitilaa Hankasuontie 3, 00390 Helsinki

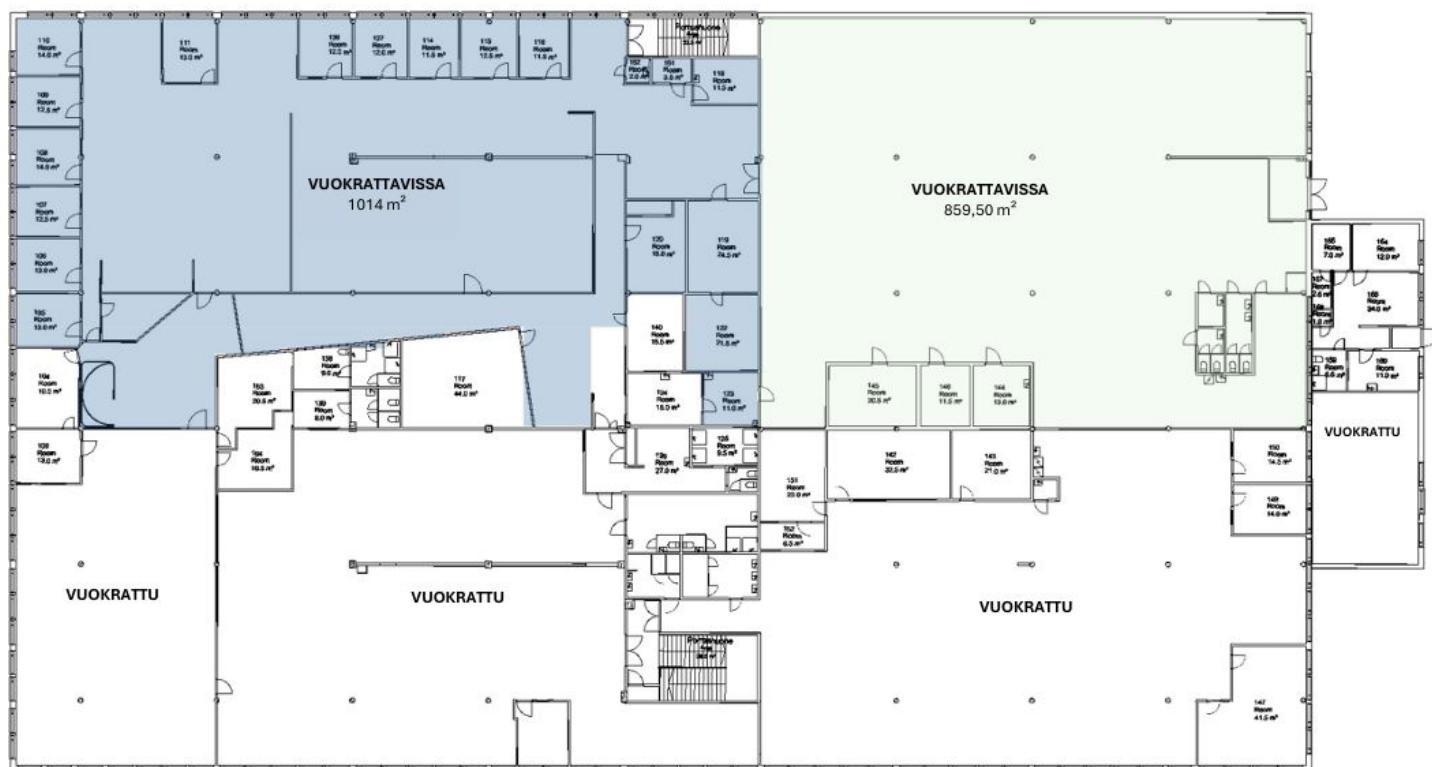

Toimitilaa Hankasuontie 3, 00390 Helsinki

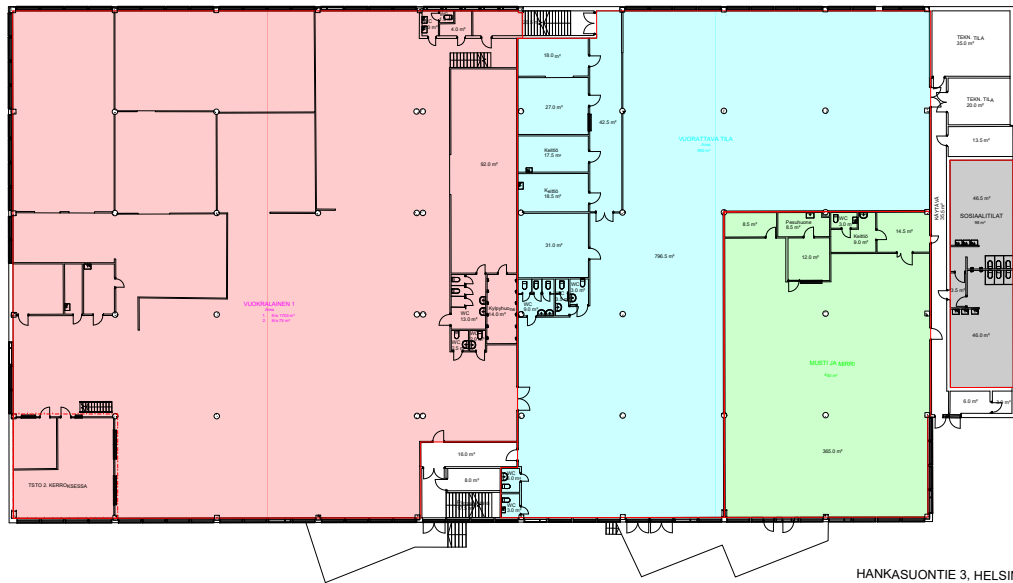

HANKASUONTIE 3, HELSINKI
1:100