
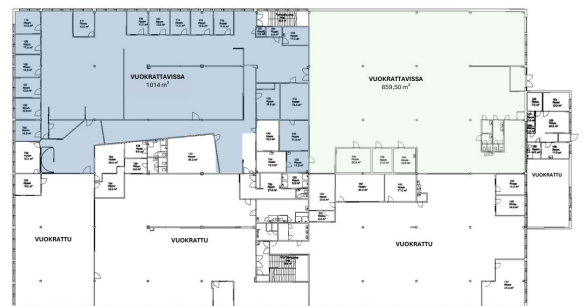


# Toimitilaa Hankasuontie 3, 00390 Helsinki

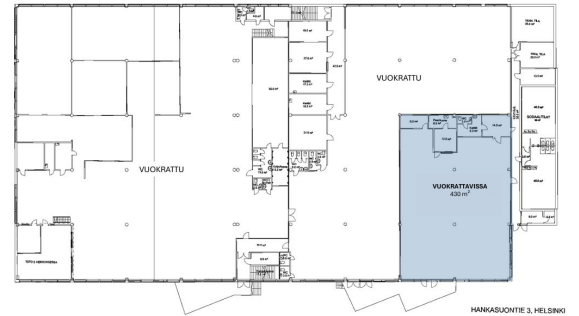

## Vuokrataan

Vuokrattavana katutasen varastotilaa lastauslaituriyhteydellä, tilan korkeus n. 5,5 metriä, lattiakantavuus 1.500 kg/m. Lisäksi toimisto-/näyttely-/varastotilaa tarvittaessa 2. kerroksesta n. 200 m² - 1500 m². Myös 2. kerroksen tilat sijaitsevat osittain katutasossa ja niihin on suora lastauslaituriyhteys. Ota yhteyttä ja sovi esittely, vuokrauspalvelumme on tilanhakijoille ilmainen.

## Tilatyyppe

|              |        |
|--------------|--------|
| Varastotilaa | 430 m² |
| Yhteensä     | 430 m² |



## Tilan tarjoaja

Senaatin Notariaatti Oy LKV

p. +358 9 7745 100

toimitilat@senaatinnotariaatti.fi | etunimi.sukunimi@senaatinnotariaatti.fi

<http://www.senaatinnotariaatti.fi>

**Toimitilaa Hankasuontie 3, 00390 Helsinki**

---

### **Sijainti**

Kiinteistö sijaitsee Vihdintien varrella Konalan teollisuusalueella, ns. Konalan portissa.

### **Pysäköinti**

Pihalla



### **Kulkuyhteydet**

Linja-autot, Malminkartanon juna-asema.


### **Energiatehokkuusluokka**

Ei lain edellyttämää energiatodistusta


Toimitilaa Hankasuontie 3, 00390 Helsinki

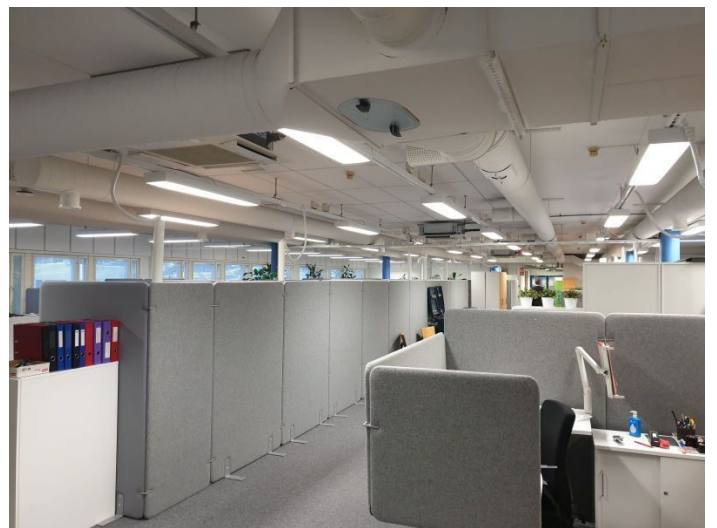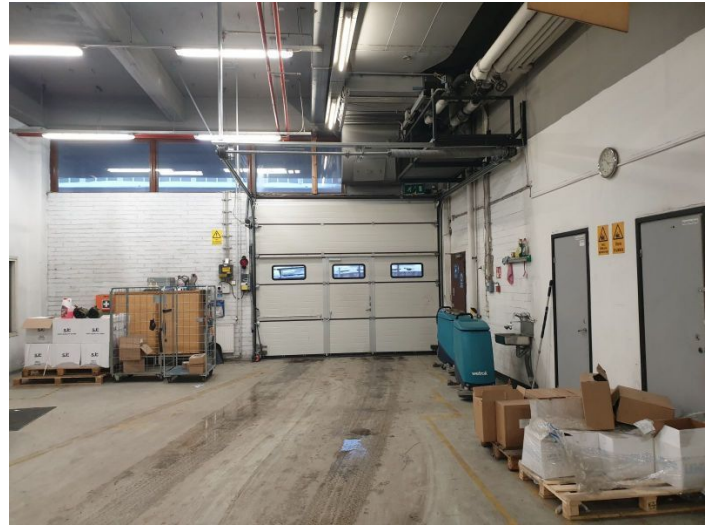


**Toimitilaa Hankasuontie 3, 00390 Helsinki**

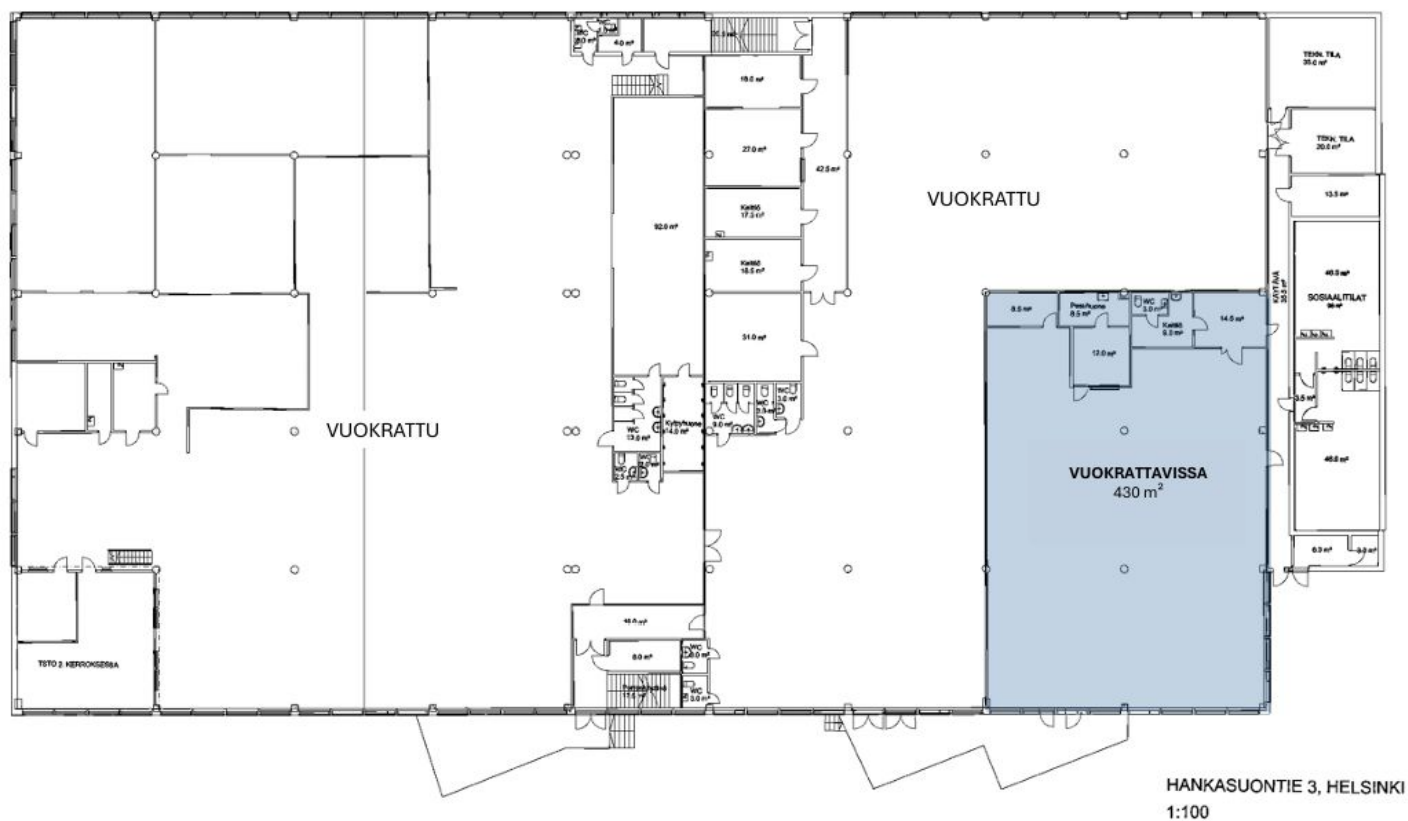

Toimitilaa Hankasuontie 3, 00390 Helsinki

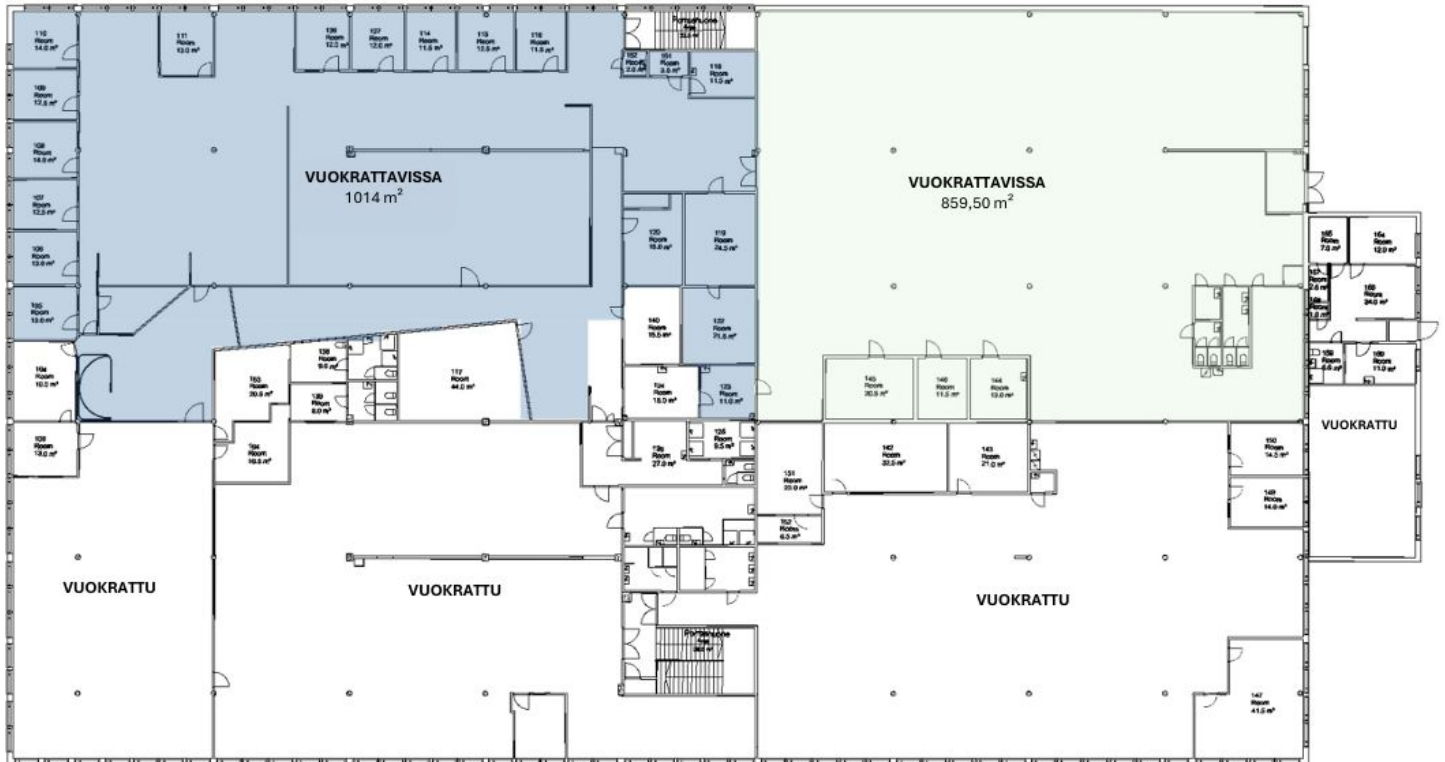

**Toimitilaa Hankasuontie 3, 00390 Helsinki**

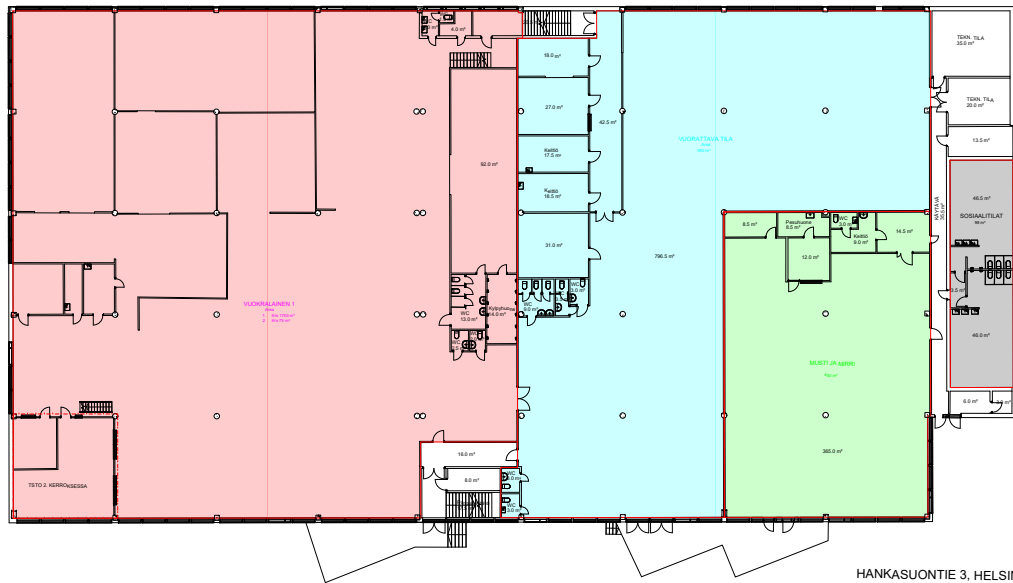

HANKASUONTIE 3, HELSINKI  
1:100