

Toimitilaa Brahenkatu 4, 53100 Lappeenranta



LT 2.1



Vuokrataan

Tämä 126 m² toimistotila soveltuu hyvin noin 8-12 hengen toimistoksi ja tarjoaa toimivan yhdistelmän avotilaa, kahvittelutilan, neuvotteluhuoneen sekä videoneuvotteluihin soveltuvan työtilan.

Tilatyyppi

Toimistotilaa	126 m²
Yhteensä	126 m²

Tilan tarjoaja

Kirsi-Kiinteistöt Oy

p. 0400-254 264

tommi.malmi@kirsikiinteistot.fi

<https://kirsikiinteistot.fi>

Toimitilaa Brahenkatu 4, 53100 Lappeenranta

Kiinteistö

Liikekeskus Centre on vuoden 2015 lopussa valmistunut moderni 4200 m2 toimisto- ja liikekeskus keskeisellä paikalla Lappeenrannan ydinkeskustassa. Centre tarjoaa modernit myymälä- ja toimistotilat viidessä kerroksessa vilkkaasta kivijalasta ainutlaatuisiin panoraamanäkymiin.

Sijainti

Liikekeskus Centre sijaitsee keskeisellä liikepaikalla, kauppakeskus Isokristiinan ja Lappeenrannan kaupungintalon välissä.

Ympäristö

Centren läheisyyden sijaitsee mm. kauppakeskukset Isokristiina ja Galleria, hotelli Lappee, lukuisat ravintolat ja virastotalojen palvelut

Pysäköinti

Centren pohjakerroksissa on 29 kpl lämmityspistokkeellisia sopimuspysäköintipaikkaa. Läheiset pysäköintihallit IsoKristiinan P-halli ja Pormestarin parkkihalli tarjoaa asiakas- ja sopimuspysäköintiä, jotka sijaitsevat n. 20-100m etäisyydellä Centrestä. Katso lisää läheisistä parkkihalleista <https://www.europark.fi/pysakointi/p-isokristiina/> ja <https://www.williparkki.fi/fi/Pysakointitalot/Pysakointitalo-P-pormestari> Pyöräparkki asiakkaille on katutasolla pääsisäänkäynnin läheisyydessä ja vuokralaisille pohjakerroksessa (lukittu tila)

Kulkuyhteydet

Centreen on helppo saapua niin kävellen, pyörällä, autolla kuin julkisilla liikennevälineillä.

Vuokralaisia

Visma, Andritz, Avidly, Maestro, Martela, Skanska, Enia, Vaisala, VMH Marketing, Investco, Askele, Hansavest, Ita Nordic, Newsek, K2 Media, Greenstep, M Room, Einere ja kauneushoitola Illusia

Muuta

Sovi esittely ja tule kokemaan tila paikan päällä!

Tarkemmat tiedot

- ✓ Hissi
- ✓ Näkyvällä paikalla

Rakennusvuosi

2015

Kerros

2/5

Huoneiden lukumäärä

5

Energiatehokkuusluokka


B

E-luku

139 kWhE/m²/vuosi

Toimitilaa Brahenkatu 4, 53100 Lappeenranta

LT 2.1

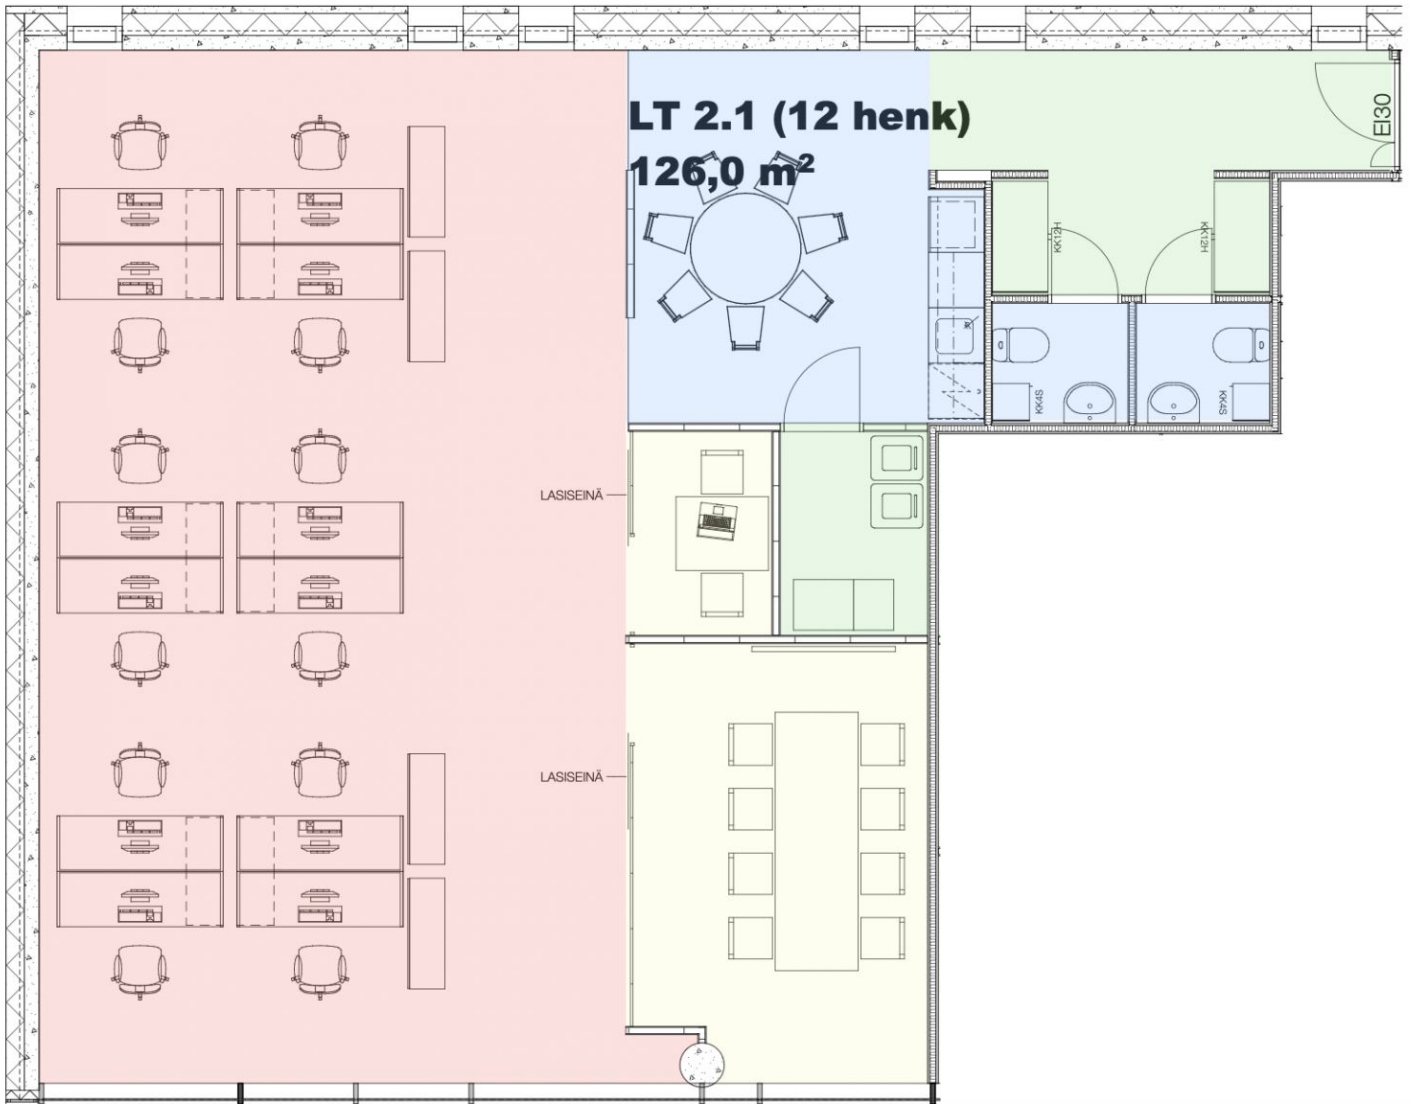

mittakaavassa 1:50