


Toimitilaa Fredrikinkatu 48, 00100 Helsinki



Vuokrataan

Vuokrataan Fredrikinkatu 48 keskeisellä sijainnilla oleva katutason liiketila. Tila soveltuu esimerkiksi myymäläksi tai asiakaspalvelupisteeksi. Liiketilojen vuokraus ja tiedustelut: C&W Retail Services, puh. 0108368400, retail.fi@cushwake.com. Vuonna 1962 rakennettu Autotalo. Hyvät palvelut, mm. Kampin kauppakeskuksen kaupp- ja ravintolapalvelut vieressä. Toimistokerroksista on hissiyhteys autoh...

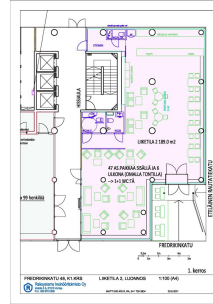

Tilatyyppi

Liiketilaa	189 m ²
Yhteensä	189 m ²

Tilan tarjoaja

Cushman&Wakefield

p. +358108368400
retail.fi@cushwake.com

Toimitilaa Fredrikinkatu 48, 00100 Helsinki

Yleiskuvaus

Vuokrataan Fredrikinkatu 48 keskeisellä sijainnilla oleva katutason liiketila. Tila soveltuu esimerkiksi myymäläksi tai asiakaspalvelupisteeksi. Liiketilojen vuokraus ja tiedustelut: C&W Retail Services, puh. 0108368400, retail.fi@cushwake.com. Vuonna 1962 rakennettu Autotalo. Hyvät palvelut, mm. Kampin kauppakeskuksen kaupp- ja ravintolapalvelut vieressä. Toimistokerroksista on hissiyhteys autohalliin. Pyöräilijöille suihkut ja pyöräparkit. Kiinteistössä on jäähdytys puhallinkonvektoreilla.


Kulkuyhteydet

Erinomaiset liikenneyhteydet. Metro- ja linja-autoaseman välittömässä läheisyydessä. Junalle n.5min kävelymatka. Raitiovaunuyhteydet Arkadiankadulta tai Mannerheimintieltä. Pysäköinti Autotalossa tai Europarkin P-Kampissa.


Rakennusvuosi

1962

Toimitilaa Fredrikinkatu 48, 00100 Helsinki

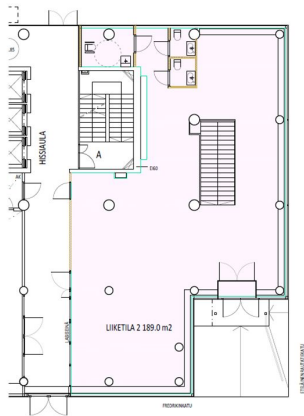

Toimitilaa Fredrikinkatu 48, 00100 Helsinki

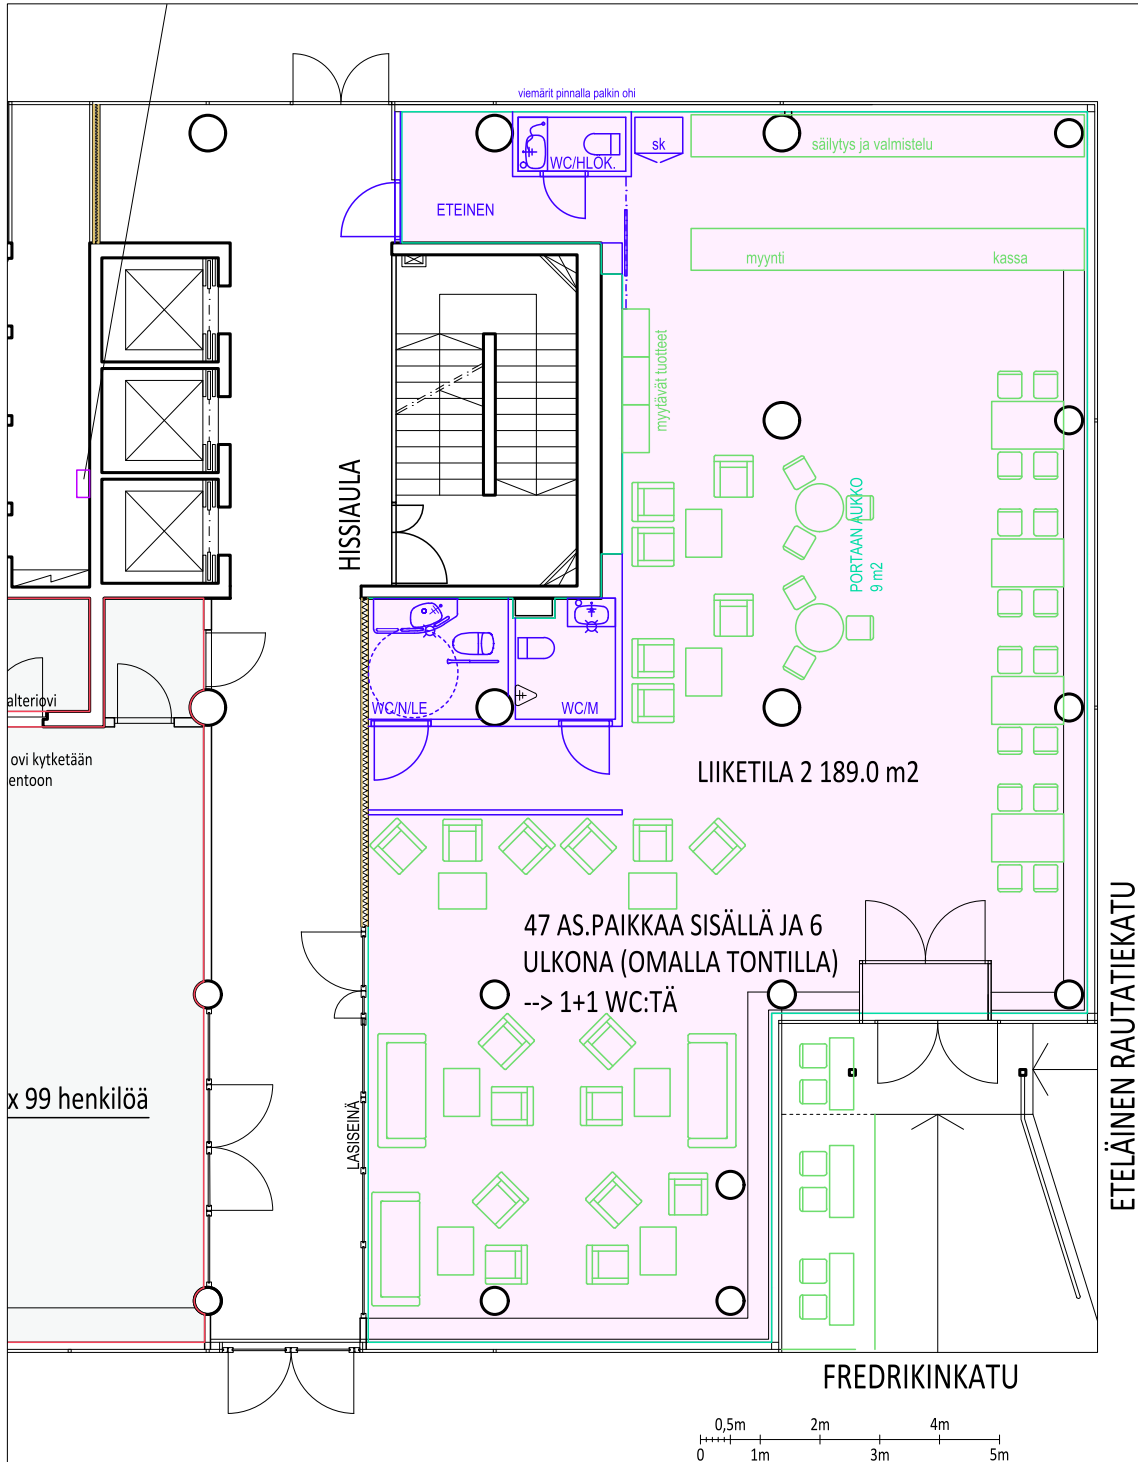

1. kerros

FREDRIKINKATU 48, K1.KRS

LIIKETILA 2, LUONNOS

1:100 (A4)



Raksystems Insinööritoimisto Oy
Vetotie 3 A, 01610 Vantaa
Puh. 030 670 5500

MATTI SELKÄLÄ, RA, 041 730 3834

25.8.2021