


Toimitilaa Simonkatu 6, 00100 Helsinki

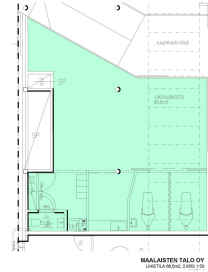


Vuokrataan

Vuokrattavana liiketila Forum-korttelissa, Kukontorin kauppakäytävässä. Tämä 66 m² liiketila sijaitsee kauppakeskus Forumin/Kukontorin 2. kerroksen vilkkaalla kauppakäytävällä. Tilassa on pieni taukotila, jossa myös wc. Tila vapautuu sopimuksen mukaan. Tila ei sovellu ravintola- tai kahvilatoimintaan. Liiketilöiden vuokraus ja tiedustelut: C&W Retail Services, puh. 0108368400, retail.fi@cushwake.com. Maal...

Tilatyyppi

Liiketilaa	66 m ²
Yhteensä	66 m ²

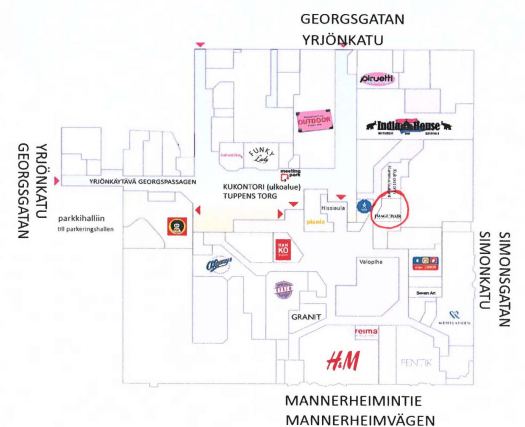

Tilan tarjoaja

Cushman&Wakefield

p. +358108368400
retail.fi@cushwake.com

Toimitilaa Simonkatu 6, 00100 Helsinki

Yleiskuvaus

Vuokrattavana liiketila Forum-korttelissa, Kukontorin kauppakäytävässä. Tämä 66 m² liiketila sijaitsee kauppakeskus Forumin/Kukontorin 2. kerroksen vilkkaalla kauppakäytävällä. Tilassa on pieni taukotila, jossa myös wc. Tila vapautuu sopimuksen mukaan. Tila ei sovellu ravintola- tai kahvilatoimintaan. Liiketilojen vuokraus ja tiedustelut: C&W Retail Services, puh. 0108368400, retail.fi@cushwake.com. Maalaisten talo on Helsingin Kampissa osoitteessa Simonkatu 6 sijaitseva seitsenkerroksinen liike- ja toimistorakennus, joka valmistui vuonna 1921


Kulkuyhteydet

Kiinteistö sijaitsee Kampissa. Erinomaiset liikenneyhteydet julkisilla. Metroyhteydet Kampista tai Rautatientorilta. Bussiyhteydet Kampista, Elielinaukiolta tai Rautatientorilta. Junalle lyhyt kävelymatka. Raitiovaunuyhteydet Mannerheimintieltä. Pysäköinti Forumin parkkihallissa.

Toimitilaa Simonkatu 6, 00100 Helsinki



Toimitilaa Simonkatu 6, 00100 Helsinki

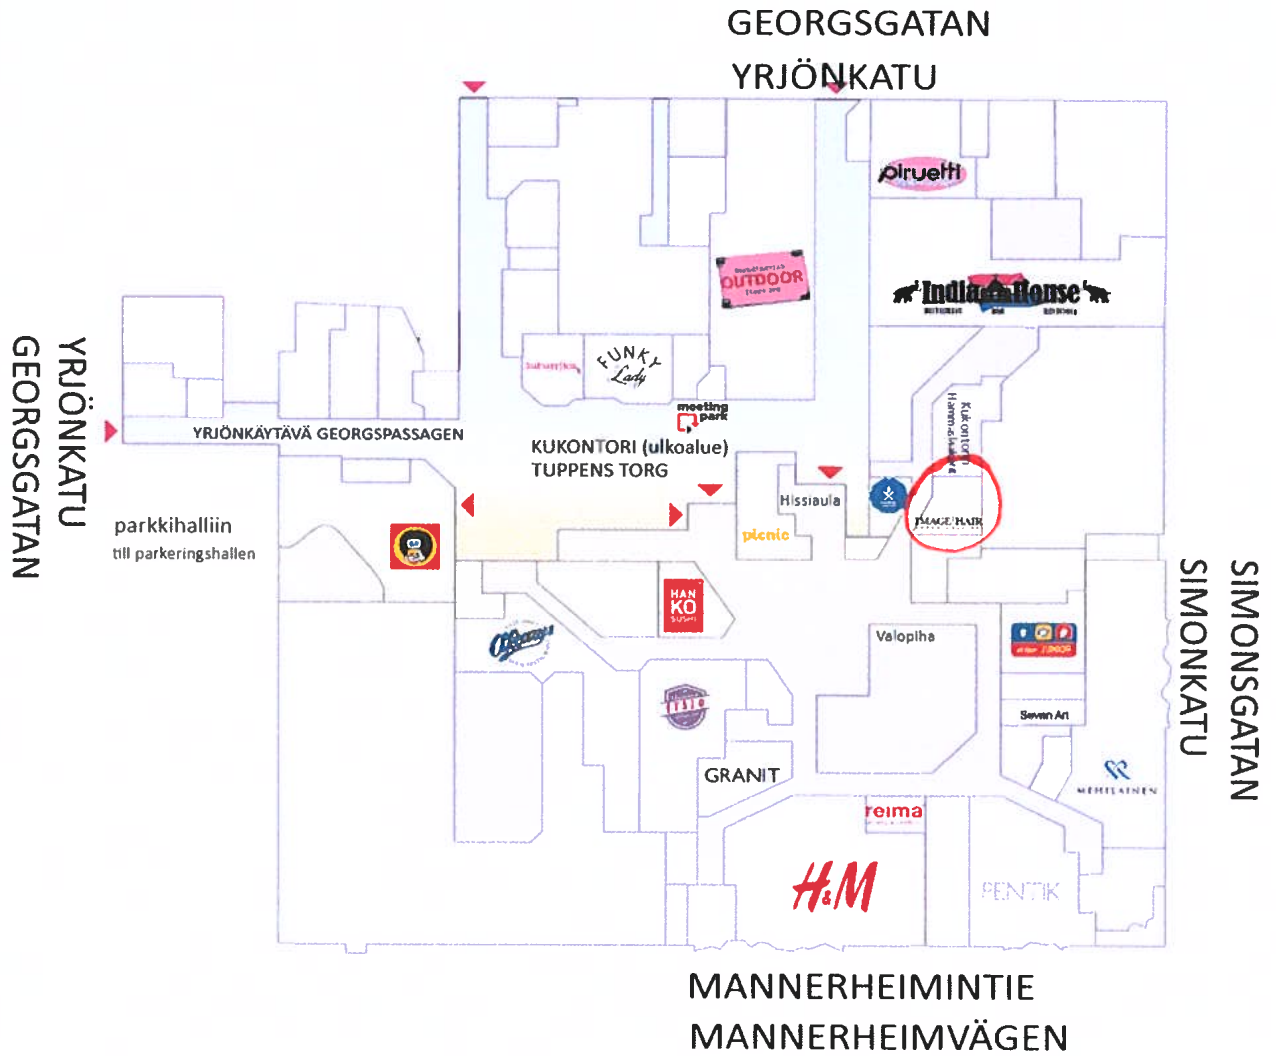



Forumin yrittäjäyhdistyksen markkinointimaksu

Mitä markkinointimaksulla saa?



Markkinointimaksu



- Vuokralainen on osa yli 60 vuotista Forum brändiä. Melkein 100 % Helsingiläisistä ja suuri osa kaikista suomalaisista tietää mikä on Forum kauppakeskus. Jo se, että omassa mainonnassa voi käyttää Forumia sijaintipaikkana on mittaamattoman arvokasta.
- Forumin tunnettavuuden ylläpitämiseen panostetaan vuosittain paljon ja siitä hyötyvät kaikki vuokralaiset.
- Forumissa käy n.15 milj. asiakasta vuodessa (yhteen suuntaan laskettuna) Tämä on pitkäaikaisen ja suunnitelmallisen markkinoinnin tulosta.
- Vuokralaisille tarjotaan Hyperin järjestelmän kautta näkyvyyttä digitaalisissa infotauluissa ja sitä kautta myös näkyvyyttä forum.fi-verkkosivuilla.



Markkinointimaksu

- Mahdollisuus käyttää mainospaikkoja sisäänkäynneissä, liukuportaissa, hisseissä, forum.fi -verkkosivuilla, sosiaalisessa mediassa ym. paikoissa sovittaessa.
- Osallistuminen 2 kertaa vuodessa järjestettävään Hintasirkus-kampanjaan.
- Oikeus käyttää äänimainontaa
- Mahdollisuus käyttää sekä isoa lasikulmanlakanaa että myös valopihan lakanaa. Tämä oikeus vain vuokralaisilla.
- Mahdollisuus markkinoida omia tuotteitaan/palveluitaan muille Forumin korttelin vuokralaisille.
- Forumin järjestämien tapahtumien kautta saadaan lisää asiakkaita ja lisätään brändin tunnettuutta.
- Infopiste joka ohjaa asiakkaita sekä puhelinsoittajat että paikan päällä kyselijät.

Toimitilaa Simonkatu 6, 00100 Helsinki



Hintasirkuksen ilme




Kampanjailme 2016–2017

Toimitilaa Simonkatu 6, 00100 Helsinki



Toimitilaa Simonkatu 6, 00100 Helsinki

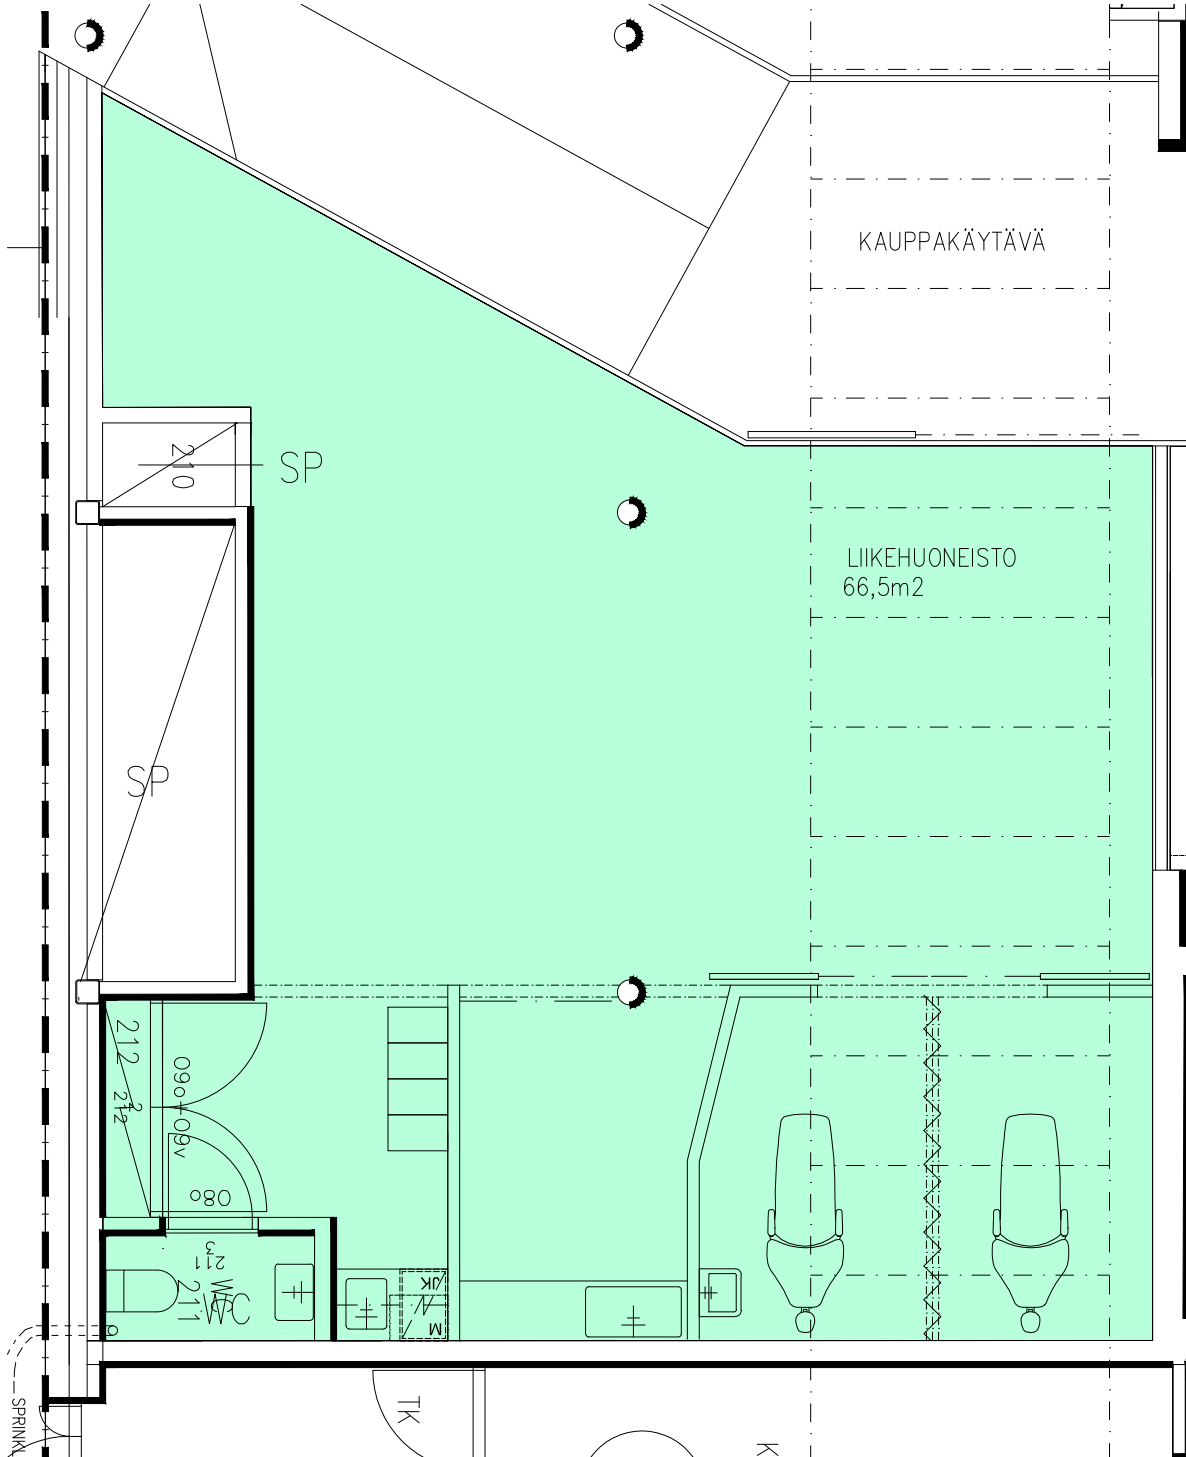

MAALAISTEN TALO OY
LIIKETILA 66,5m2, 2.KRS 1:50