

Toimitilaa Sahaajankatu 49, 00880 Helsinki



Vuokrataan

Herttoniemen teollisuusalueella alimmassa kerroksen toimitilaa, joka sopii esim. myynti-, tukku-, showroom- ja varastotilaksi.

Tilatyyppi

Näyttelytilaa	175 m²
Varastotilaa	175 m²
Muuta tilaa	175 m²
Yhteensä	175 m²

Kiinteistö

Vuokrataan Herttoniemen teollisuusalueelta Itäväylän läheisyydestä monitoimistila yht. 175 m².

Tilassa 2 wc:tä, keittiö, 3 suihkua ja sauna.

Kiinteistö sijaitsee näkyvällä paikalla Sahaajankadun Roihupellon päädyssä ja Itäväylän vieressä.

Tila vapautuu sopimuksen mukaan.

Pysäköinti

Tilan tarjoaja

Comreal Oy LKV

p. 040 531 3722

tuula.leikas@comreal.fi

<http://www.comreal.fi>

Toimitilaa Sahaajankatu 49, 00880 Helsinki

Mahdollisuus vuokrata 3-4 autopaikkaa kiinteistön sisäpihalla.
Mahdollisuus vuokrata tilan yhteydessä 25 m²:n autotalli.

Kulkuyhteydet

Metro (kävely 8 min) sekä bussit (50 metriä pysäkille).

Energiatehokkuusluokka

Ei lain edellyttämää energiatodistusta

Toimitilaa Sahaajankatu 49, 00880 Helsinki

KIINTEISTÖ SAHAAJANKATU 49
Kellarin nykytilannepiirustus 1:100
31.8.2001

- kellarin kokonaisala 240,5 m²


ALin kerros

kämmön-
jalkahuone

Kulku
myös
keski-
kerroksen
pää-
ovesta

Sähkö-
pää-
keskus

VESIMITTARIN
LAATIKKO
JA
VEDEN PÄÄKYTKIN

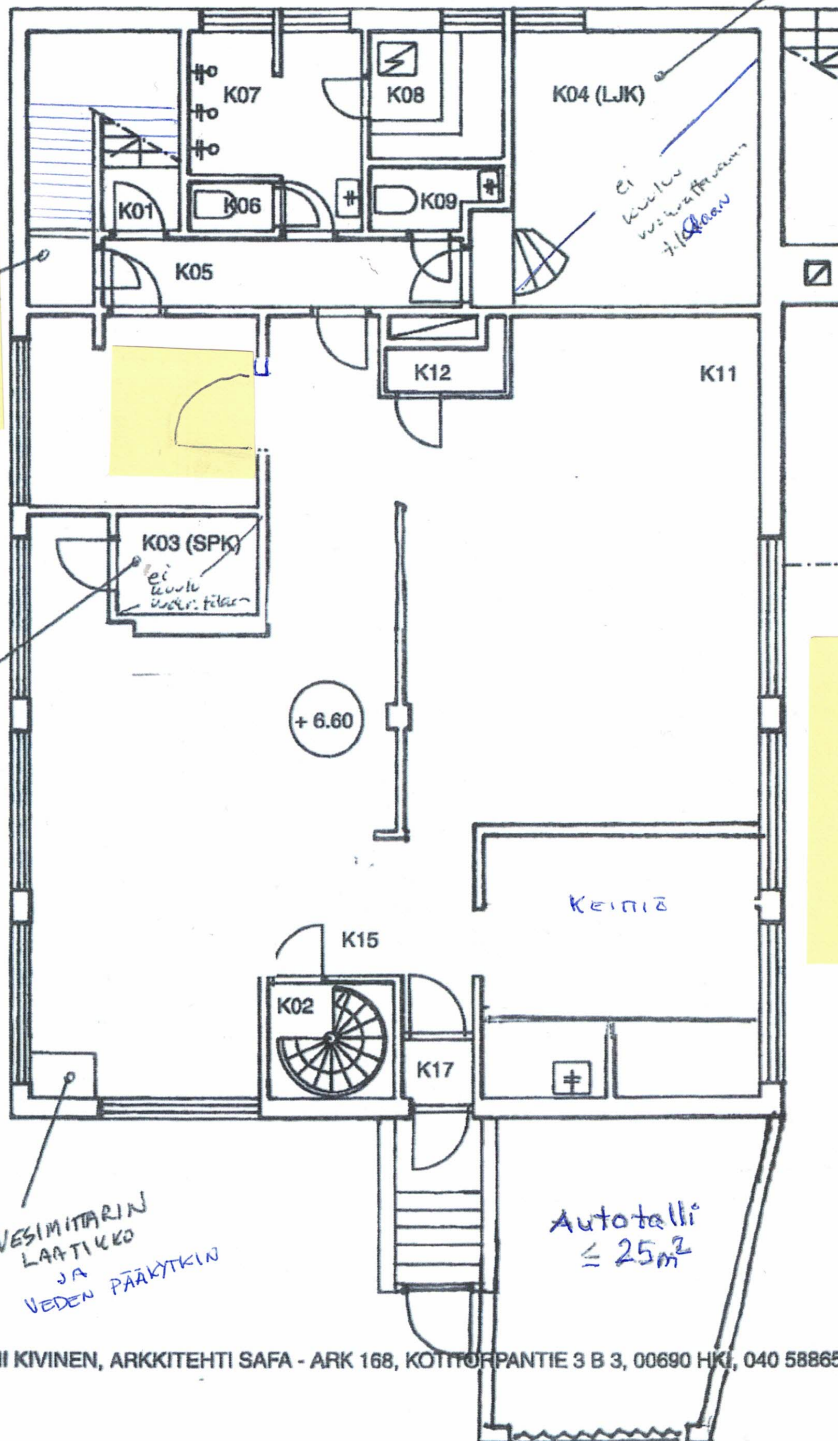

KATTOKORKEUS
POIKITTAISS-
PALKKIEEN
KÖHDALLA
NORMAALIA
MATA LAMPI

Autotalli
≤ 25m²

TAPANI KIVINEN, ARKKITEHTI SAFA - ARK 168, KOTITOPPANTIE 3 B 3, 00690 HKI, 040 5886526