
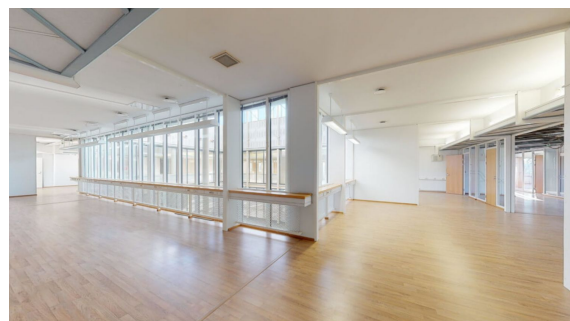


Toimitilaa Ruosilantie 18, 00390 Helsinki

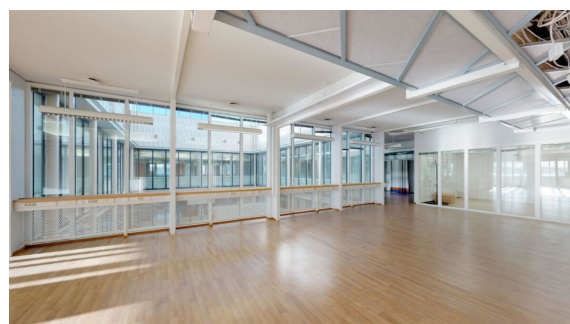

Vuokrataan

Ruosilantie 18 - Toimisto 386 m²

Tilatyyppe

Toimistotilaa	386 m ²
Yhteensä	386 m ²

Kiinteistö

Valoisaa ja viihtyisää toimistotilaa kiinteistön kolmannessa kerroksessa. Tilaan on sujuva kulku joko hissillä tai portaita pitkin. Kokonaisuus koostuu avarasta avotilasta, erillisestä toimistohuoneesta sekä neuvotteluhuoneesta, jotka tarjoavat joustavat puitteet erilaisiin työskentelytarpeisiin. Lisäksi tilassa on useita pieniä varastohuoneita sekä kaksi wc:tä, mikä tukee sujuvaa arkea ja toimivaa tilankäyttöä. Tämä toimistotila tarjoaa helposti saavutettavan, muunneltavan ja nykyaikaiseen toimistotyöhön erinomaisesti soveltuvan ratkaisun yrityksen tarpeisiin.

Tilan tarjoaja

Logistila Oy

p. 050 345 3258

info@logistila.fi | karoliina.turppo@logistila.fi

<http://www.logistila.fi/>

Toimitilaa Ruosilantie 18, 00390 Helsinki

Ruosilantie 18

Vuonna 1973 rakennettu ja vuonna 2001 peruskorjattu teollisuuskiinteistö.

Sijainti

Ruosilantie 18 sijaitsee Konalassa, näkyvällä paikalla Vihdintien varrella ja vain muutaman minuutin ajomatkan päässä Kehä I:ltä. Alueelle on sujuvat bussiyhteydet ja Malminkartanon juna-asema sijaitsee vain 1,3 kilometrin päässä. Sijainti tarjoaa helpon saavutettavuuden niin työntekijöille kuin yhteistyökumppaneille.

Palvelut

Kiinteistössä on lounasravintola, joka palvelee sekä lounasaikaan että iltapäivisin.

Kiinteistön pihalla on asiakaspaikkoja vuokralaisyritysten vierailijoille.

Lähellä sijaitsee Kauppakeskus Ristikko monipuolisine palveluineen ja useine lounasravintoloineen.

Vastuullisuus

Kiinteistö on sertifioitu BREEAM Very Good -tasoiseksi, mikä kertoo sen energiatehokkuudesta, ympäristöystävällisistä ratkaisuista ja vastuullisesta ylläpidosta. Tämä tekee Ruosilantie 18:sta

Toimitilaa Ruosilantie 18, 00390 Helsinki

houkuttelevan vaihtoehtoon yrityksille, jotka arvostavat kestäväää kehitystä ja haluavat pienentää ympäristövaikutuksiaan.

Ota yhteyttä




Kiinnostuitko? Ota yhteyttä ja tule tutustumaan!

Toimitilavälityspalvelumme on tilanhakijalle maksuton.


Kerros

3

Toimitilaa Ruosilantie 18, 00390 Helsinki

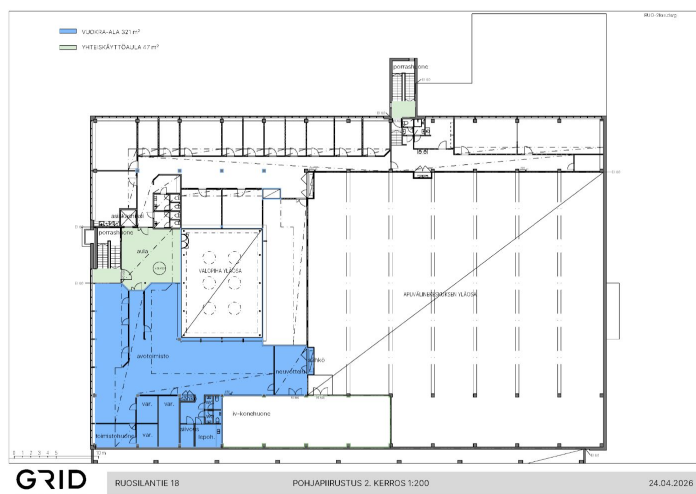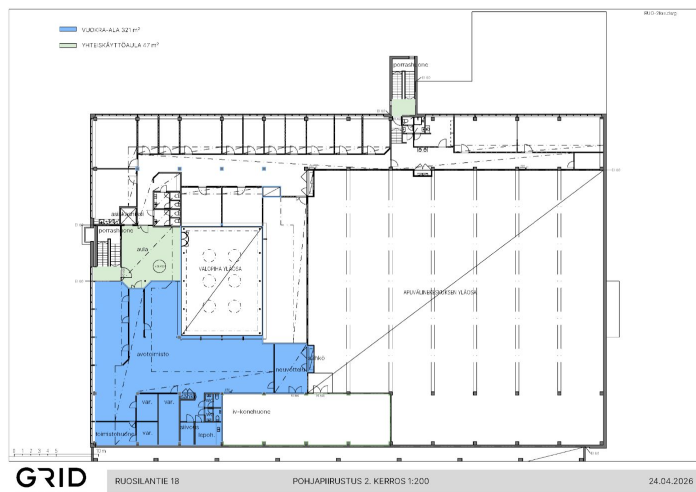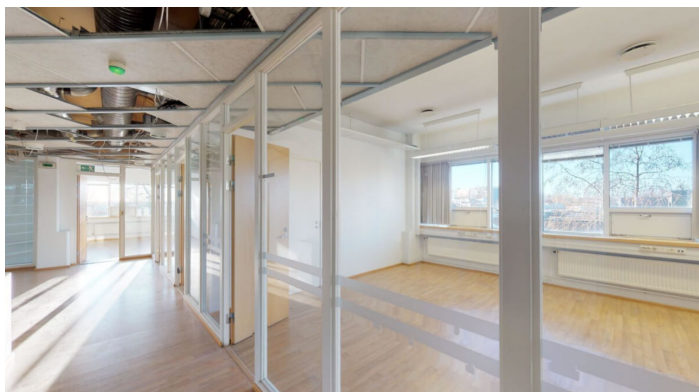

Toimitilaa Ruosilantie 18, 00390 Helsinki

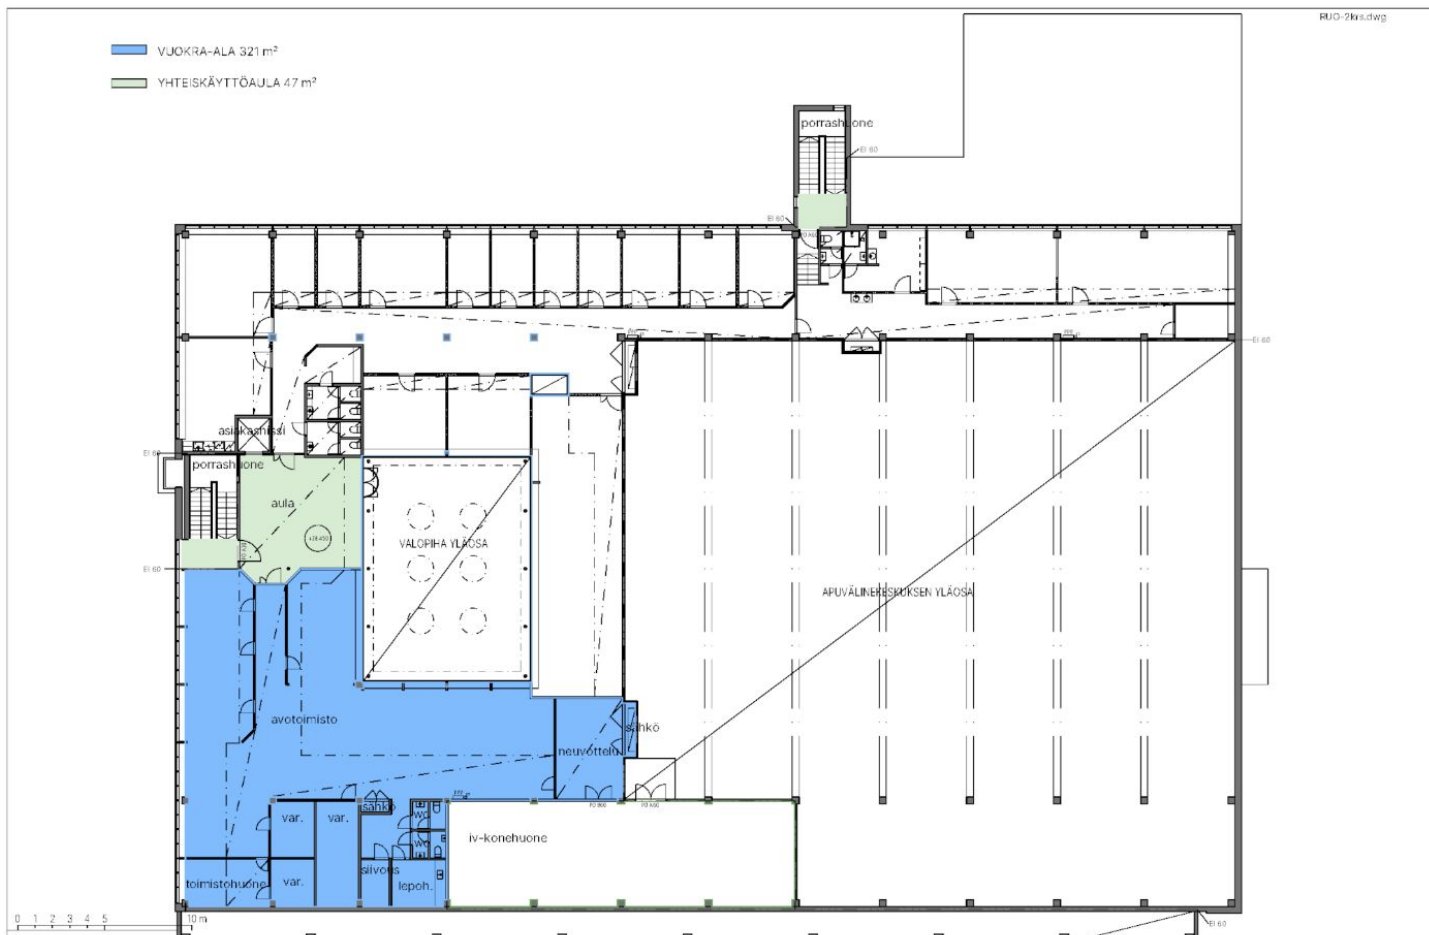

GRID
KONSEPTIARKKITEHDIT

RUOSILANTIE 18

POHJAPIIRUSTUS 2. KERROS 1:200

24.04.2026