

Toimitilaa Martinsillantie 2, 02270 Espoo



Vuokrataan

Finnoon Sisustustalossa vuokrattavana katutasossa sijaitseva liiketilakokonaisuus, yhteensä 3604 m². Tila on jaettavissa ainakin kahdelle käyttäjälle tarvittaessa useammallekin. Kahden käyttäjän jaossa tilakoot ovat n. 1455 m² ja 2149 m². Lisäksi on mahdollista vuokrata erillinen varastotila n. 789 m² sekä toimisto/sosiaalitilat 173 m². Ota yhteyttä ja sovi esittely, vuokrauspalvelumme on tilanhakijoille maksut...

Tilatyyppi

Liiketilaa	498 - 2149 m ²
Yhteensä	498 - 2149 m ²

Tilajako

Jaettavissa - Voidaan jakaa kahdelle tai useammalle käyttäjälle, esim. 2149 m² ja 1455 m².

Tilan tarjoaja

Senaatin Notariaatti Oy LKV

p. +358 9 7745 100

toimitilat@senaatinnotariaatti.fi | etunimi.sukunimi@senaatinnotariaatti.fi

<http://www.senaatinnotariaatti.fi>

Toimitilaa Martinsillantie 2, 02270 Espoo**Yleiskuvaus**

Finnoon Sisustustalossa vuokrattavana katutasossa sijaitseva liiketilakokonaisuus, yhteensä 3604 m². Tila on jaettavissa ainakin kahdelle käyttäjälle tarvittaessa useammallekin. Kahden käyttäjän jaossa tilakoot ovat n. 1455 m² ja 2149 m². Lisäksi on mahdollista vuokrata erillinen varastotila n. 789 m² sekä toimisto/sosiaalitilat 173 m². Ota yhteyttä ja sovi esittely, vuokrauspalvelumme on tilanhakijoille maksuton.

Kiinteistö

Martinsillantien kiinteistö on varma valinta, kun etsit hyväkuntoista, avaraa ja huoletonta toimitilaa tunnetulta ja kehittyvältä kauppapaikalta Espoosta. Äskettäin peruskorjattu liikekiinteistö sijaitsee näyttävällä paikalla Länsiväylän kupeessa Suomenojalla. Kohteeseen on helppo saapua monelta suunnalta. Tervetuloa menestymään perinteisen ja vilkkaan Suomenojan sydämeen.

Sijainti

Espoon Suomenoja

Pysäköinti

Pihalla

Muuta

Liiketilat 4,5 ja 6 ovat vielä vapaana


Tarkemmat tiedot

- ✓ Jaettavissa
- ✓ Näkyvällä paikalla
- ✓ Katutasossa

Energiatehokkuusluokka

Ei lain edellyttämää energiatodistusta

Toimitilaa Martinsillantie 2, 02270 Espoo

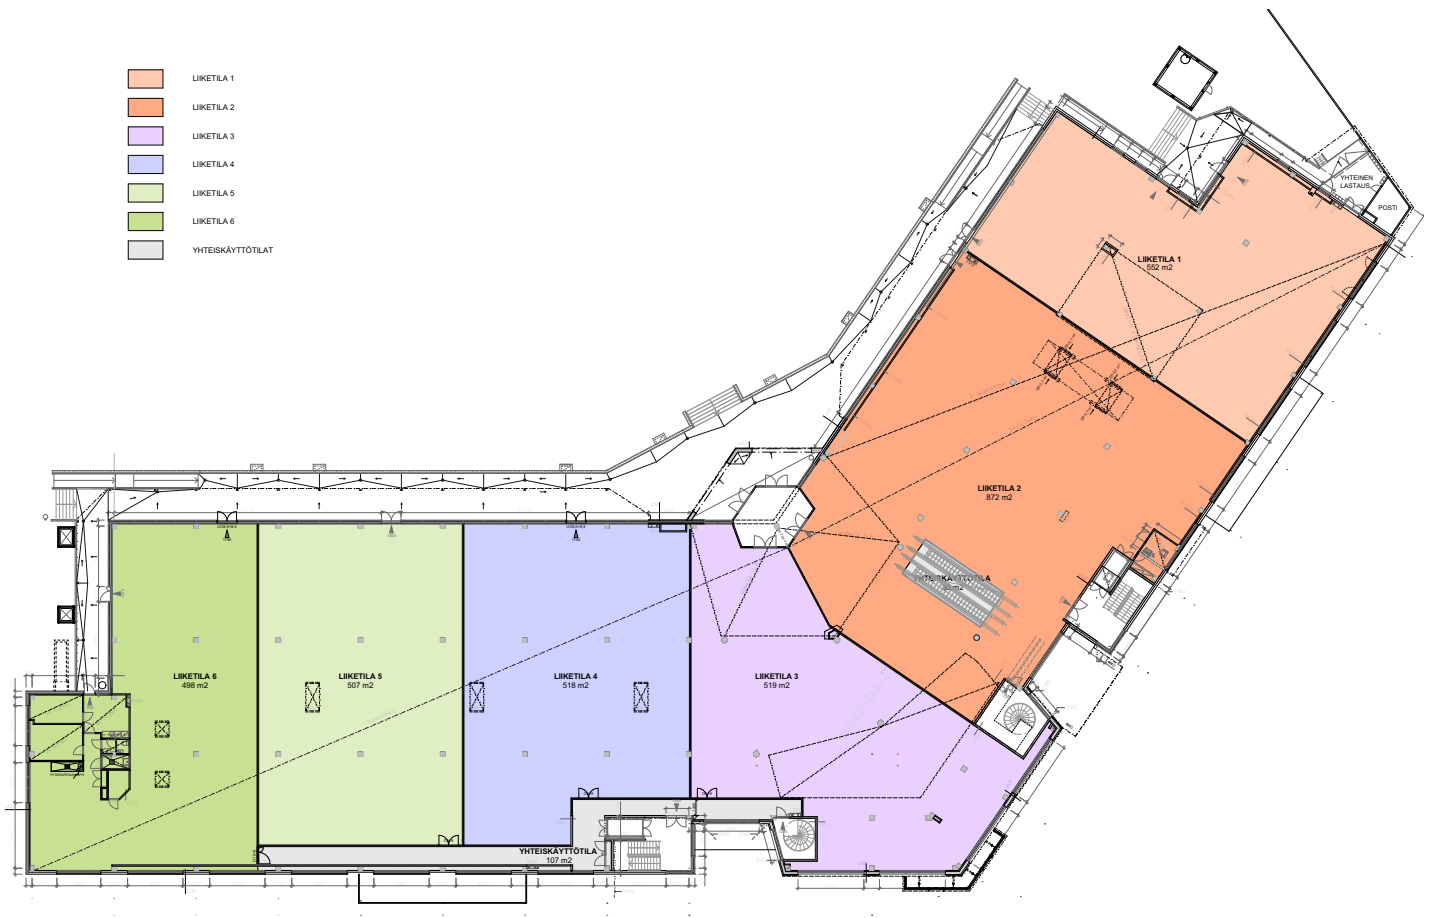

101022537-004 Koy Martinsillantie 2a | Martinsillantie 2a | 02270 Espoo

1.kerros | 1:300 | A3 | 26.6.2026



AFRY Ark Studio | Linnoituste 5 Espoo 02050 Espoo | alijarkstudio.8