


Toimitilaa Porkkalankatu 7, 00180 Helsinki

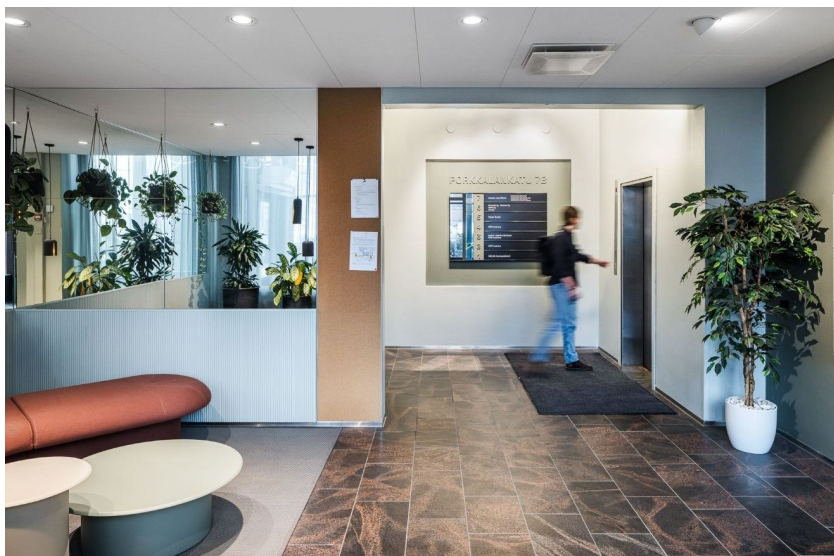

Vuokrataan

Porkkalankatu 7:ssä sijaitsevat toimitilat tarjoavat loistavat puitteet yritystoiminnalle Ruoholahden vilkkaassa liikekeskuksessa. Kaikki tarpeellinen on käden ulottuvilla - erinomaiset julkiset kulkuyhteydet, monipuoliset lounasravintolat sekä Ruoholahden kauppakeskus. Rakennukselle on myönnetty arvostettu BREEAM In-Use -ympäristösertifikaatti, mikä takaa tilojen ympäristöystävällisyyden ja kestäväen kehityksen ...

Tilatyypit

Toimistotilaa	157 m ²
Yhteensä	157 m ²



Tilan tarjoaja

Croisette Real Estate Partner

p. +358 400 585 857, p. +358400585857
vuokraus@croisette.fi | vuokraus@croisette.fi
<https://www.croisette.fi>

Toimitilaa Porkkalankatu 7, 00180 Helsinki

Yleiskuvaus

Porkkalankatu 7:ssä sijaitsevat toimitilat tarjoavat loistavat puitteet yritystoiminnalle Ruoholahden vilkkaassa liikekeskuksessa. Kaikki tarpeellinen on käden ulottuvilla - erinomaiset julkiset kulkuyhteydet, monipuoliset lounasravintolat sekä Ruoholahden kauppakeskus. Rakennukselle on myönnetty arvostettu BREEAM In-Use -ympäristösertifikaatti, mikä takaa tilojen ympäristöystävällisyyden ja kestäväen kehityksen mukaiset ratkaisut. Kiinteistön julkisivu on lisäksi täysin kunnostettu vuonna 2022, mikä varmistaa modernin ja edustavan ilmeen. Me Croisettella autamme teitä löytämään teille parhaat tilat! Olemme puolueettomia asiantuntijoita ja tunnemme toimitilamarkkinat, talot sekä tilat vankalla kokemuksella. Meillä on välityksessä kaikki toimitilat ja tiedämme niiden alustavat vuokratasot. Tehtävämme on tehdä toimitilahaustanne onnistunutta ja helppoa. Saamme palkkiomme kiinteistönomistajalta, joten sinulle palvelumme on täysin maksuton.

Sijainti

Ruoholahti tunnetaan merellisestä tunnelmastaan ja erinomaisista julkisen liikenteen yhteyksistään.

Energiatehokkuusluokka

C2018

Toimitilaa Porkkalankatu 7, 00180 Helsinki

Salmisaaren liiketalo Oy
Porkkalankatu 7
00180 Helsinki

4 KRS

TILA 4A1
157,5 m²



YLEISET TILAT
38,0 m²



MITTAKAAVA 1:200

POSTUAKSET ←

Toimitilaa Porkkalankatu 7, 00180 Helsinki

Salmisaaren liikelato Oy
Porkkalankatu 7
00180 Helsinki

4 KRS

TILA 4A1
157,5 m²



YLEISET TILAT
38,0 m²



MITTAKAAVA 1:200

POSTUMISTIE ←

