Toimitilaa Sumeliuksenkatu 18, 33100 Tampere

Vuokrataan

Nyt vapautumassa hinta-laatu -suhteeltaan erinomainen toimistotila Tullin alueella yliopiston ja Nokia Areenan naapurissa! Layout muodostuu pääosin erikokoisista erillishuoneista.

Tilatyyppi

Toimistotilaa	199 m²
Yhteensä	199 m²

Vuokra

Sopimuksen mukaan

Vuokraan sisältyy: vesi, lämpö

Tilan tarjoaja

Lacum Oy

p. 050 536 8907
juha.pesonen@lacum.fi
http://www.lacum.fi

© 2026 Toimitilat.fi

Toimitilaa Sumeliuksenkatu 18, 33100 Tampere

Kiinteistö

Kiinteistö on yksi Tampereen Pienteollisuustalo Oy:n hallinnoimista kohteista.

Sijainti

Nokia Areenalle on matkaa pari sataa metriä! Rautatieasema on kävelyetäisyydellä.

Pysäköinti

Talossa on oma parkkihalli, jossa on tarjolla kuukausipysäköintipaikkoja. Lähikaduilla on maksullista kadunvarsipysäköintiä sekä kaksi parkkihallia naapurissa.

Palvelut

Tullin alue tarjoaa monipuoliset lähipalvelut!

Kulkuyhteydet

Kohde on helposti tavoitettavissa julkisilla kulkuvälineillä.

Tarkemmat tiedot

✓ Hissi

Vapautuu

01.04.2026

Kerros

2/4

Energiatehokkuusluokka

Ei lain edellyttämää energiatodistusta

© 2026 Toimitilat.fi

Toimitilaa Sumeliuksenkatu 18, 33100 Tampere

© 2026 Toimitilat.fi

Toimitilaa Sumeliuksenkatu 18, 33100 Tampere

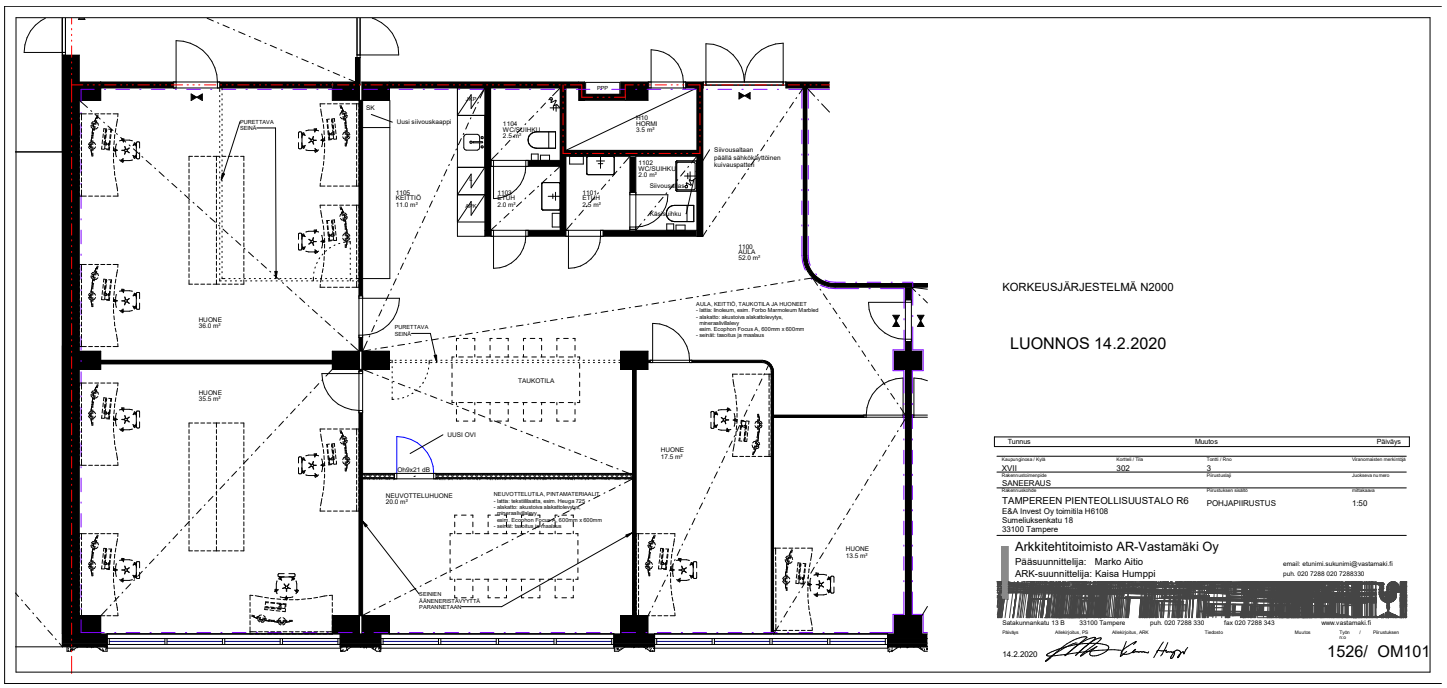

KORKEUSJÄRJESTELMÄ N2000

LUONNOS 14.2.2020

Tunnus	Muutos	Päiväys

Kaupunginosa / Kylä	Korttel / Tila	Tontti / Rno	Viranomaisten merkintöjä
XVII	302	3	
Kokonaisuusmerkintä	Piirustuslaji	Joukkeen numero	
SANEERAUS			
Hankkeen nimi	Piirustuksen sisältö	Mittakaava	
TAMPEREEN PIENTEOLLISUUSTALO R6	POHJAPIIRUSTUS	1:50	

E&A Invest Oy toimitila H6108
Sumeliuksenkatu 18
33100 Tampere

Arkkitehtitoimisto AR-Vastamäki Oy
Pääsuunnittelija: Marko Aitio
ARK-suunnittelija: Kaisa Humppi
email: etunimi.sukunimi@vastamaki.fi
puh. 020 7288 020 7288330
Satakunnankatu 13 B 33100 Tampere puh. 020 7288 330 fax 020 7288 343 www.vastamaki.fi

Päiväys	Allekirjoitus: PG	Allekirjoitus: ARK	Tiedosto	Muutos	Tyyp. Rno	/	Piirustuksen
14.2.2020							1526/ OM101

© 2026 Toimitilat.fi