


Toimitilaa Tammasaarenkatu 3, 00180 Helsinki

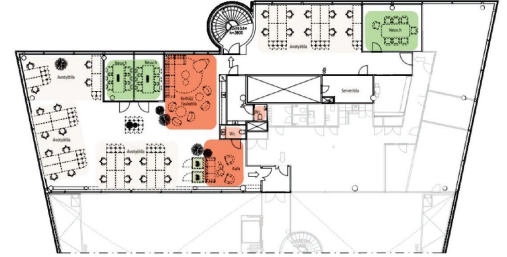

Mittakaava 1:100

Käytännön ohjeet

Pääsuunnitelma

Vuokrataan

Tyylikääs 341,5 m² toimisto meren äärellä Ruoholahdessa, aivan Länsiväylän tuntumassa.

Tilatyyppi

Toimistotilaa	341.5 m ²
Yhteensä	341.5 m ²



Tilan tarjoaja

ScanReal Oy LKV

p. 020 730 8830

info@scanreal.fi

<https://scanreal.fi>

Toimitilaa Tammasaarenkatu 3, 00180 Helsinki

Kiinteistö

Muuttovalmis, siisti 341,5 m² toimisto jossa avotilaa, kolme neuvotteluhuonetta, viihtuisä keittiölounge/taukotila sekä 2 x wc:tä.

HTC Helsinki on merellisessä Ruoholahdessa sijaitseva Business Park, joka tarjoaa tasokkaat toimistotilat hyvien palveluiden ja kulkuyhteyksien äärellä lähellä Helsingin ydinkeskustaa.

HTC Helsinki koostuu viidestä erillisestä rakennuksesta, jotka on nimetty löytöretkeilijöiden veneiden mukaan: Kolumbuksen Nina, Pinta ja Santa Maria sekä Nordenskiöldin Vega ja Heyerdahlin Kon-Tiki. HTC Helsingin rakennukset ovat valmistuneet vuosina 2001-2002.

HTC Pinta:sta löytyy neuvottelukeskus, josta voi vuokrata kokoustiloja kuuden henkilön kokoustilasta aina 235-paikkaiseen auditorioon. Kokoustilojen lisäksi HTC Pinta:ssa on aulatila, jossa voi järjestää kahvitusta tilaisuuksien lomassa.

HTC Pinta saavutti BREEAM In-Use -ympäristösertifikaatin erinomaisella Excellent-tasolla. HTC Pinta:ssa on käytössä 100 % uusiutuva tuulivoimasähkö ja kohteella on rakenteilla myös oma aurinkovoimala.

Pysäköinti

Kiinteistön pysäköintihallista on vuokrattavissa pysäköintitilaa

Kulkuyhteydet

Metroasema 600 m, Raitiovaunupysäkki 200 m, Bussipysäkki 300 m, Juna-asema 3,2 km, Lentoasema 29,9 km

Tarkemmat tiedot

- ✓ Hissi
- ✓ Näkyvällä paikalla

Kerros

3


Energiatehokkuusluokka

Ei lain edellyttämää energiatodistusta

Toimitilaa Tammasaarenkatu 3, 00180 Helsinki



Toimitilaa Tammasaarenkatu 3, 00180 Helsinki

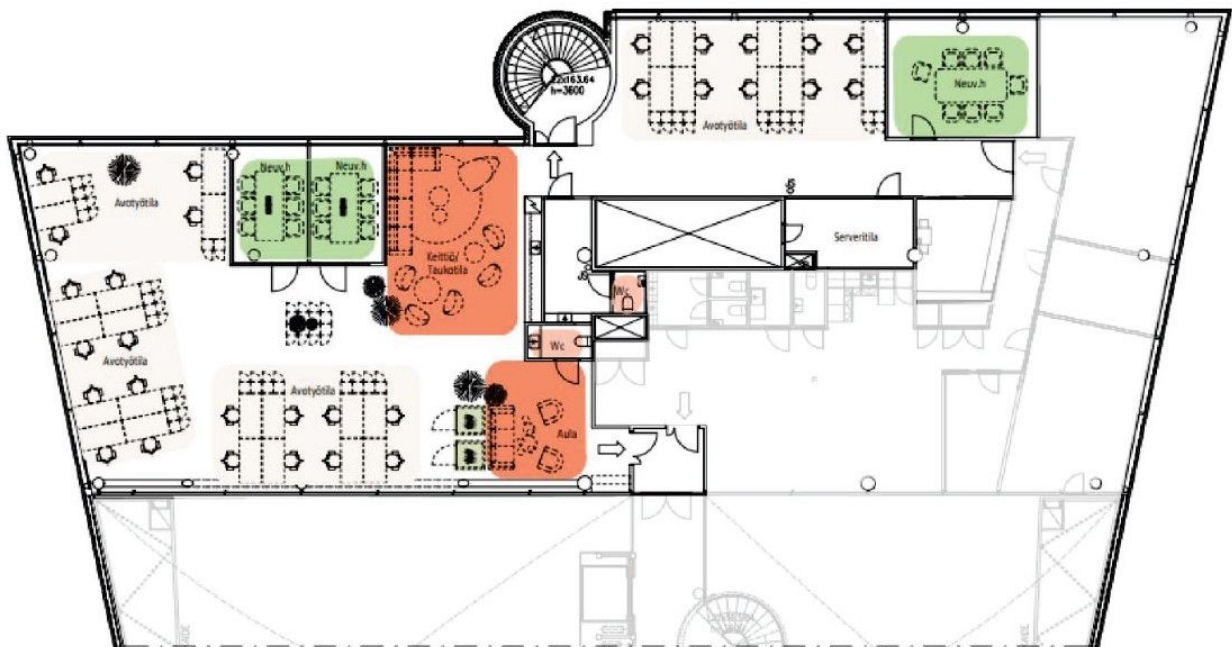

0 1 2 10m

Mittakaava 1: 150

(Kalusteet viitteellisiä)

Poistumisetiet ←