

Toimitilaa Kankitie 10, 40320 Jyväskylä



Vuokrataan

Tilatyyppi

Toimistotilaa	100 m ²
Yhteensä	100 m ²

Vuokra

500

Vuokraan sisältyy: sähkö, vesi, lämpö



Tilan tarjoaja

OP Koti Keski-Suomi Oy LKV

p. 010 256 5846, p. 050 550 8945

janne.kotamaki@op.fi | krista.virenius-rantalaiho@op.fi

<http://op-koti.fi>

Toimitilaa Kankitie 10, 40320 Jyväskylä

Kiinteistö


Vuokrataan Kankitieltä edullinen toimistotila, käy myös varastointiin ym. Heti vapaa.

Sijainti

Seppälänkangas



Toimitilaa Kankitie 10, 40320 Jyväskylä

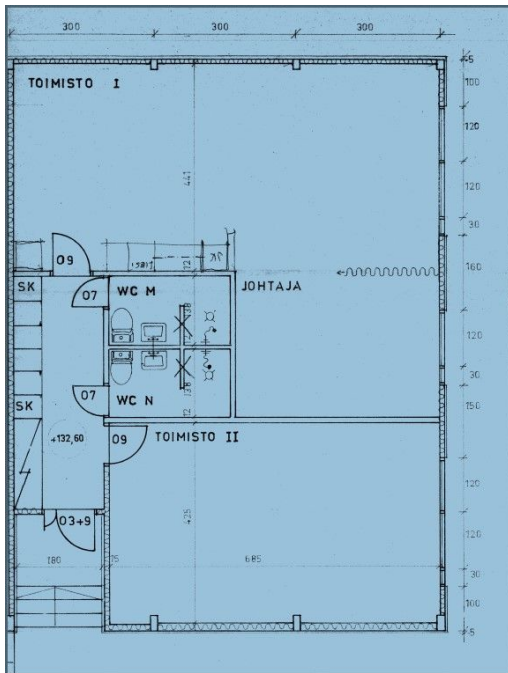


POHJA 1:50

TOIMISTO- JA VARASTORAKENNUS



Toimitilaa Kankitie 10, 40320 Jyväskylä

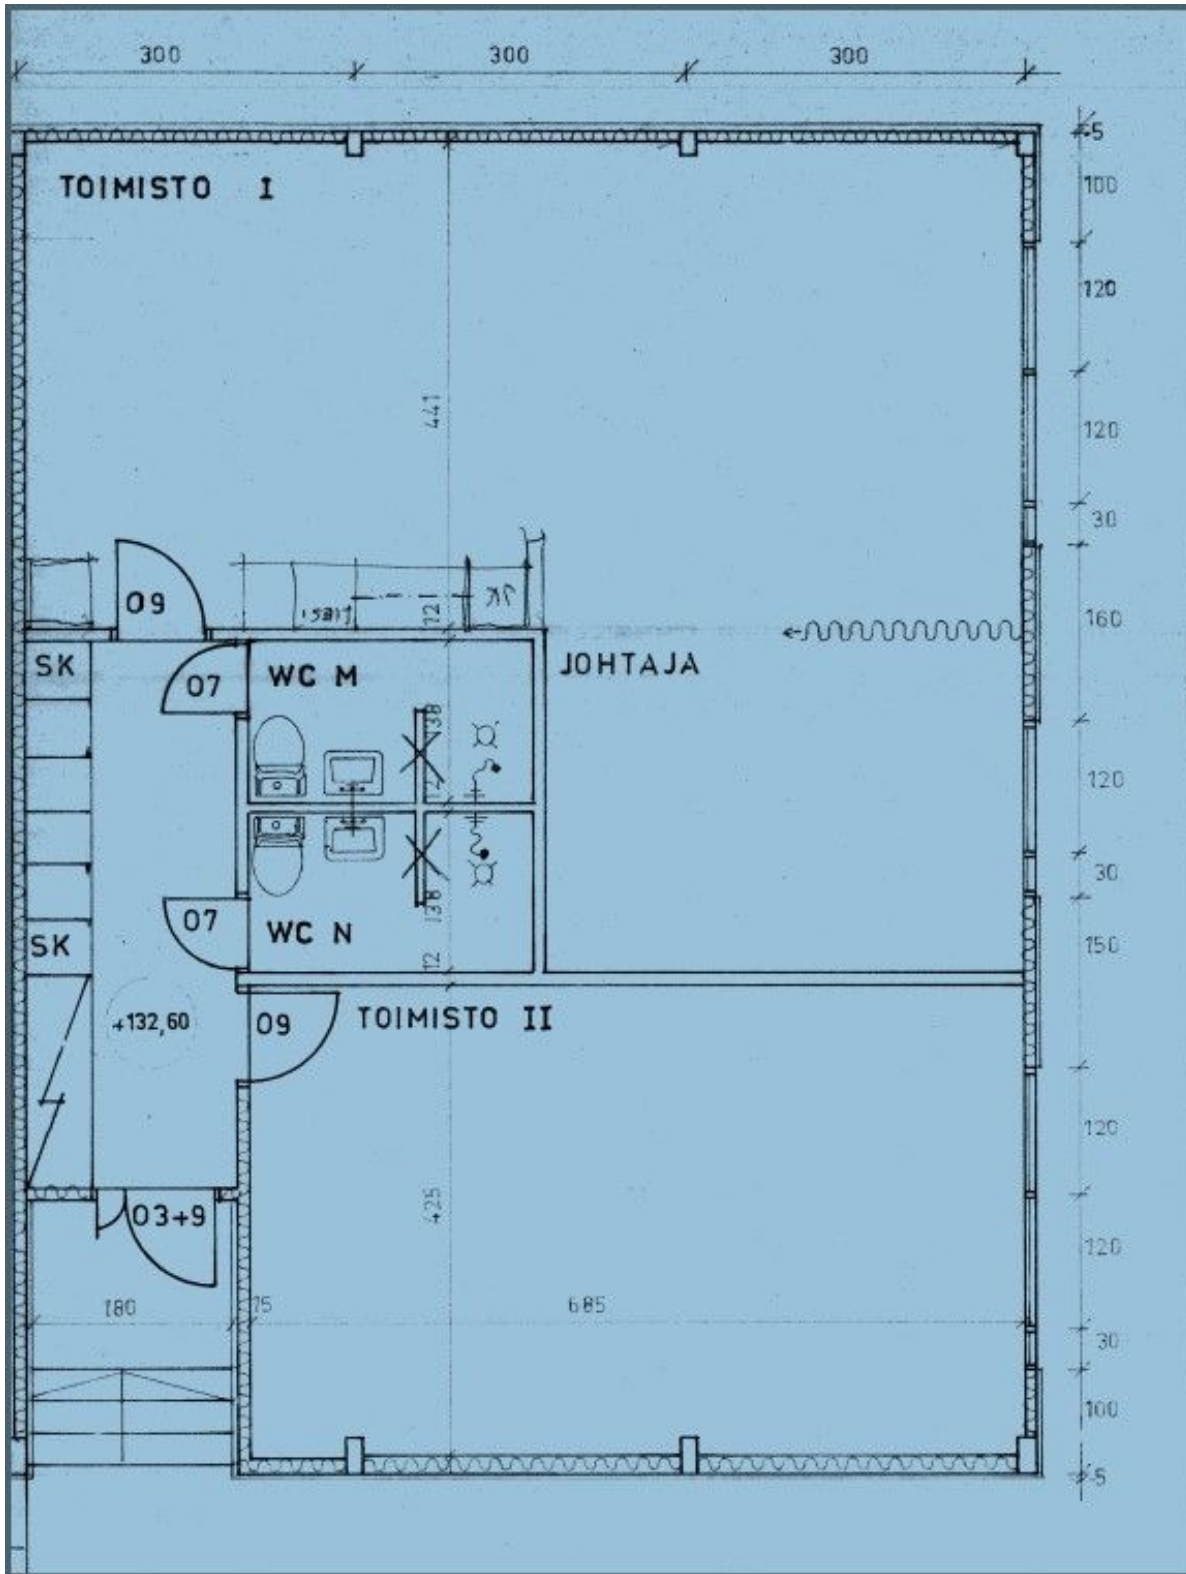

POHJA 1 : 50

TOIMISTO- JA VARASTORAKENNUS