


Toimitilaa Salomonkatu 17, 00100 Helsinki

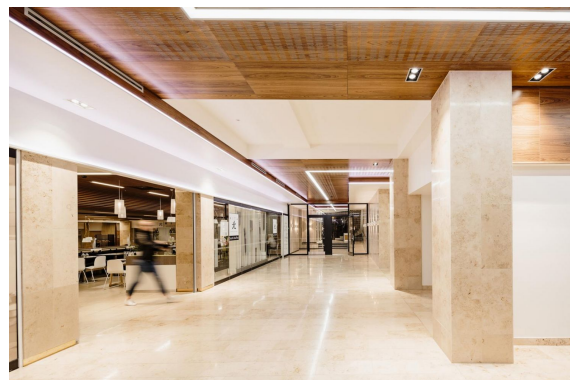

Vuokrataan

Autotalo - Toimisto 238,5 m²

Tilatyyppi


Toimistotilaa	239 m ²
Yhteensä	239 m ²

Kiinteistö

B-portaan 6. kerroksen toimisto tarjoaa edustavat ja toimivat puitteet moderniin työskentelyyn. Tila voidaan tarvittaessa jakaa kahdelle käyttäjälle.

Tämä toimisto soveltuu erinomaisesti yritykselle, joka arvostaa tehokasta tilankäyttöä, valoisuutta ja modernia kokonaisuutta keskeisellä sijainnilla.

Kysy lisätietoja!

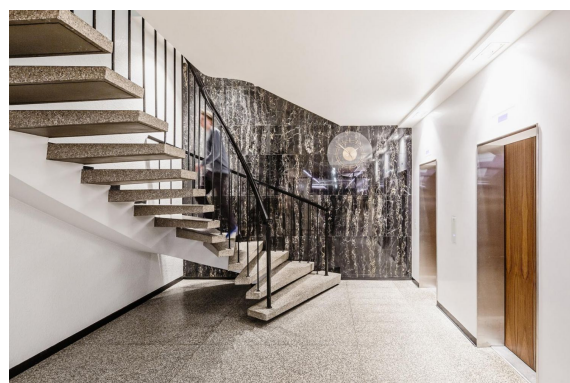

Tilan tarjoaja

Logistila Oy

p. 050 345 3258

info@logistila.fi | karoliina.turppo@logistila.fi

<http://www.logistila.fi/>

Toimitilaa Salomonkatu 17, 00100 Helsinki

Autotalo - Kampin ikoninen maamerkki

Autotalo tarjoaa modernia ja hyväkuntoista toimitilaa sekä ravintolaliiketilaa Helsingin sydämessä. Vuonna 2015 valmistunut perusparannushanke takaa tilojen nykyaikaisuuden ja toimivuuden.

Sijainti

Autotalo on valmistunut vuonna 1958 ja se on osa Kampin Autotalokorttelia. Rakennuksessa on 12 maanpäällistä ja 3 maanalaista kerrosta, jotka tarjoavat monipuoliset tilaratkaisut eri tarpeisiin. Autotalokortteli sijaitsee näkyvällä paikalla Kampin kauppakeskuksen vieressä, ja kohteeseen on erinomaiset julkiset kulkuyhteydet metrolla, raitiovaunulla ja busseilla. Yksityisautoille on maanalaista pysäköintitilaa korttelin omassa autohallissa.

Palvelut

Peruskorjaukset ja parannushankkeet ovat avartaneet tiloja ja tehneet niistä käyttäjilleen avoimempia. Autotalon aulatila on uudistettu näyttäväksi ja viihtyisäksi. Kiinteistö on esteetön ja sopii liikuntarajoitteisille. Upeat edustustilat saunoineen erilaisten tilaisuuksien järjestämiseen sijaitsevat toisen toimistotornin ylimmässä kerroksessa. Monipuolinen ravintolamaailma ja K-kauppa löytyvät katutasosta. Lisäksi kiinteistössä on pyöräparkki suihkuineen, auton pesupalvelut ja sähköautojen latauspisteitä parkkihallissa, mikä tekee työmatkapyöräilystä ja autoilusta entistä mukavampaa.

Toimitilaa Salomonkatu 17, 00100 Helsinki

Ympäristöystävällisyys

Kiinteistön Breeam In-Use -ympäristösertifikaatti tasolla Very Good korostaa kiinteistön ympäristöystävällisyyttä ja korkeaa laatua.

Ota yhteyttä


Kiinnostuitko? Ota yhteyttä ja tule tutustumaan!

Toimitilavälityspalvelumme on tilanhakijalle maksuton.


Kerros

6

Toimitilaa Salomonkatu 17, 00100 Helsinki

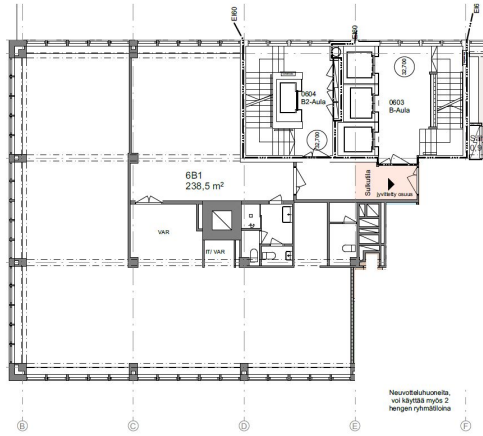


6. kerros VE5
1:100

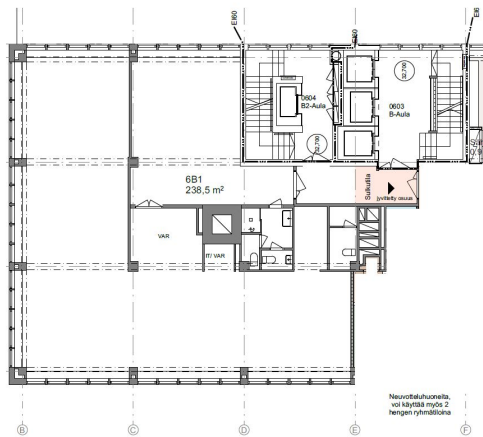

6. kerros VE5
1:100



Toimitilaa Salomonkatu 17, 00100 Helsinki

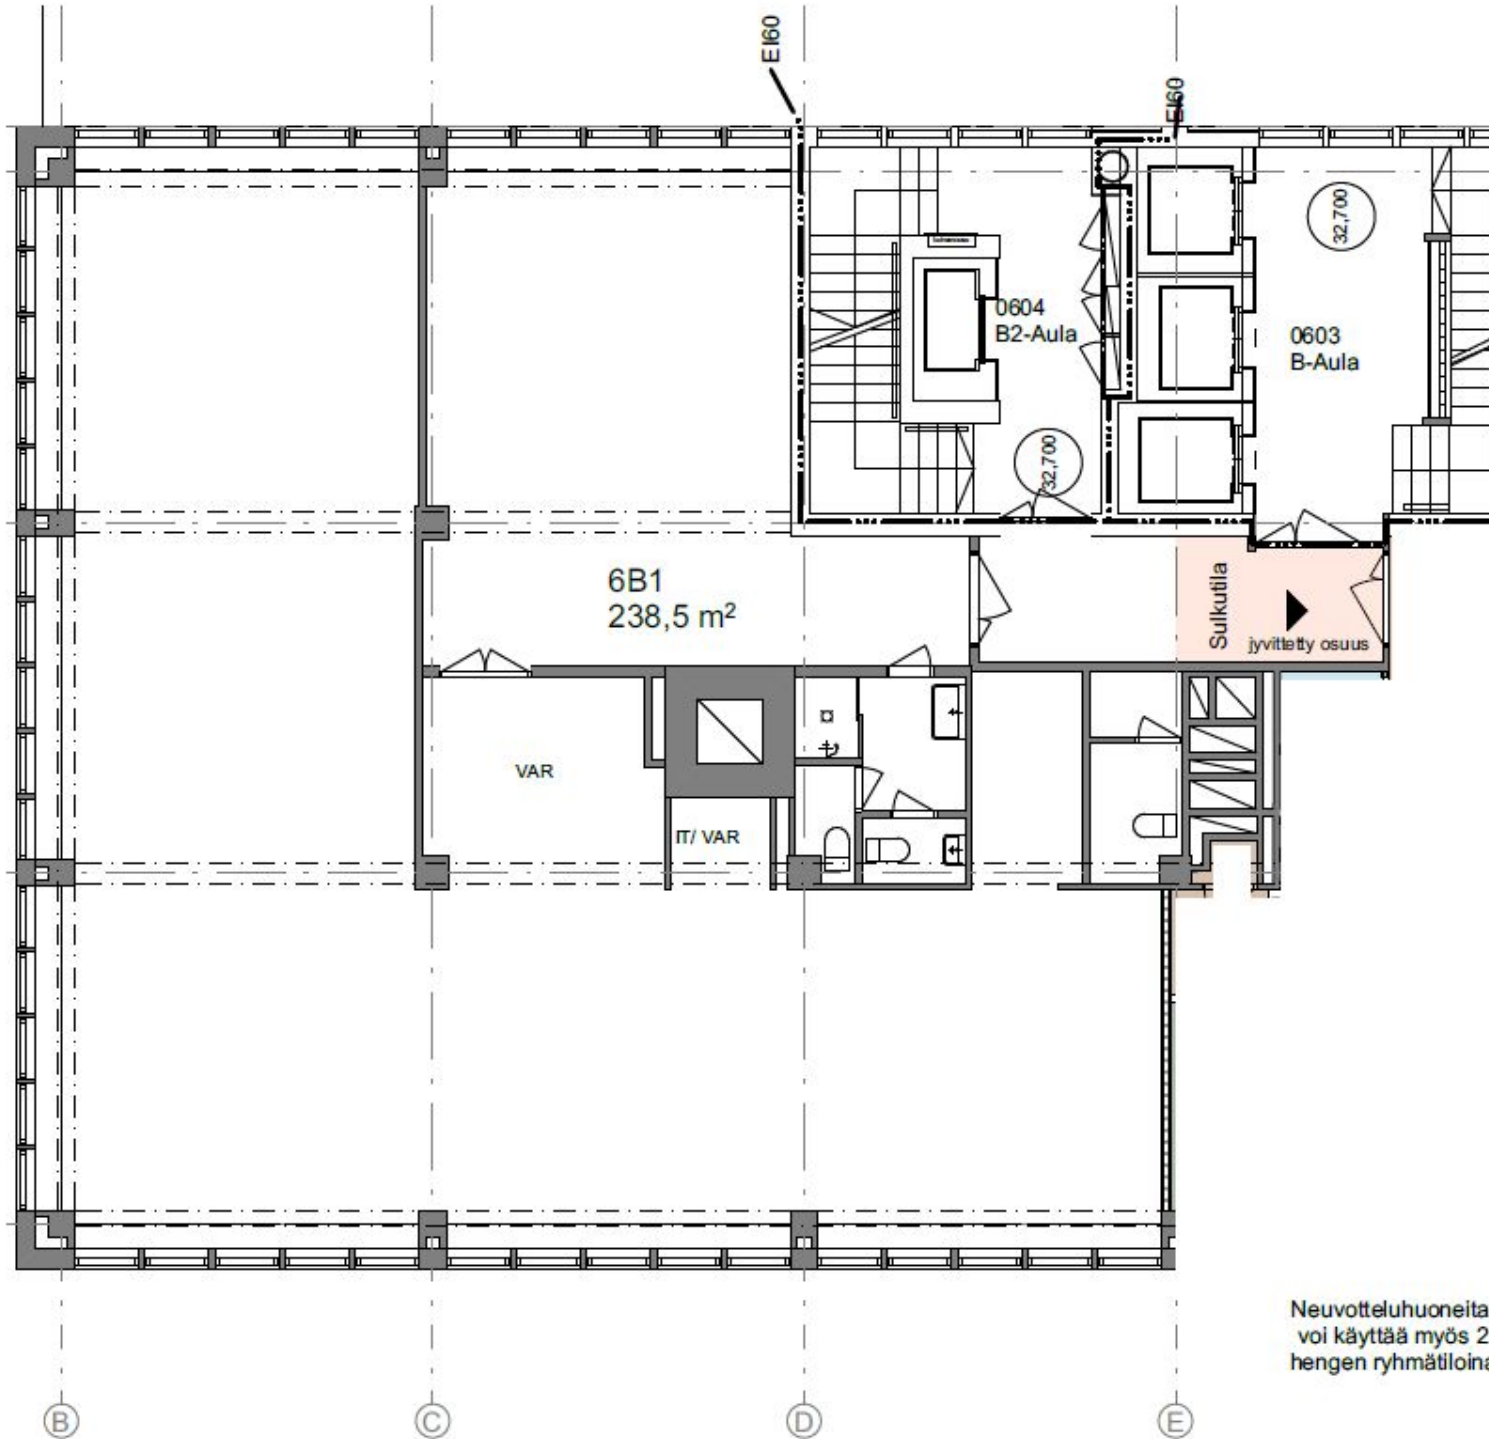

6. kerros VE5
1:100