


## Toimitilaa Kiilaniityntie 1, 02920 Espoo

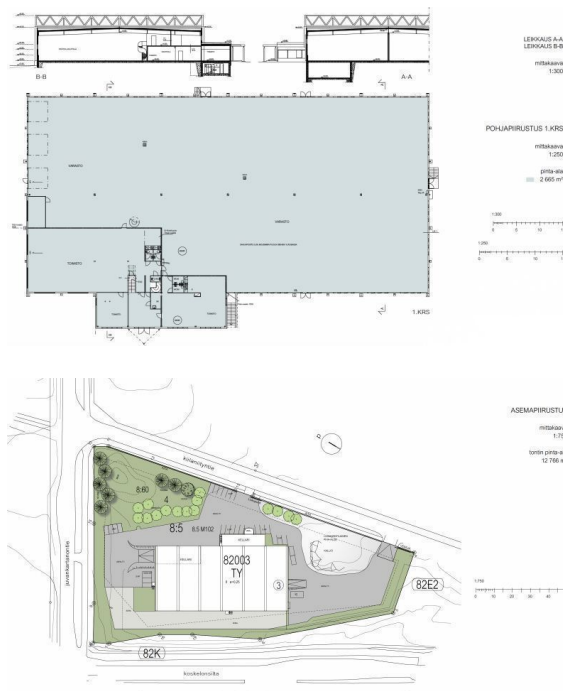

### Vuokrataan

Kokonainen 3230 m<sup>2</sup> varasto- / tuotantokiinteistö hyvällä paikalla Kehä III:n varrella.

#### Tilatyyppi

Tuotantotilaa	3230 m <sup>2</sup>
Varastotilaa	3230 m <sup>2</sup>
Yhteensä	3230 m <sup>2</sup>



#### Tilan tarjoaja

ScanReal Oy LKV

p. 020 730 8830

info@scanreal.fi

<https://scanreal.fi>

## Toimitilaa Kiilaniityntie 1, 02920 Espoo

---

### Kiinteistö

---

Kokonainen kiinteistö yhdelle käyttäjälle.

Kaksi lastaustaskua, sisäänajoramppi, siistit toimistot ja mahdollisuus myymälätilaan

Soveltuu varastokäyttöön, tuotantotilaksi tai vaikka elintarvikealan toimijalle.

### Tarkemmat tiedot

- ✓ Lastauslaituri
- ✓ Katutasossa

### Vapautuu

---

sopimuksen mukaan

### Kerros

---



1-2

### Energiatehokkuusluokka


---

Ei lain edellyttämää energiatodistusta

## Toimitilaa Kiilaniityntie 1, 02920 Espoo

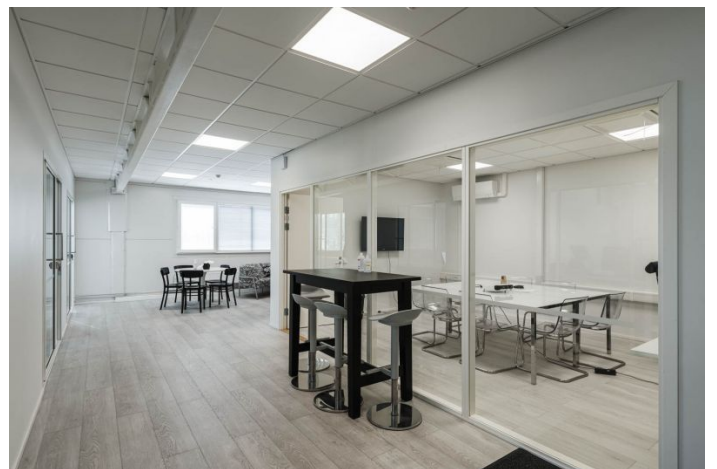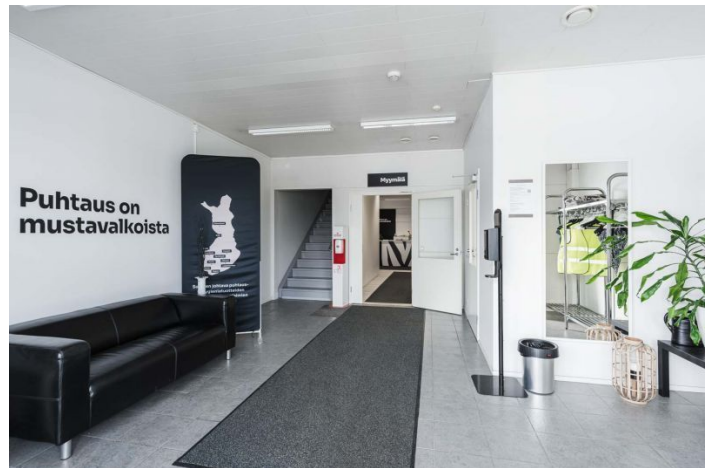

Toimitilaa Kiilaniityntie 1, 02920 Espoo

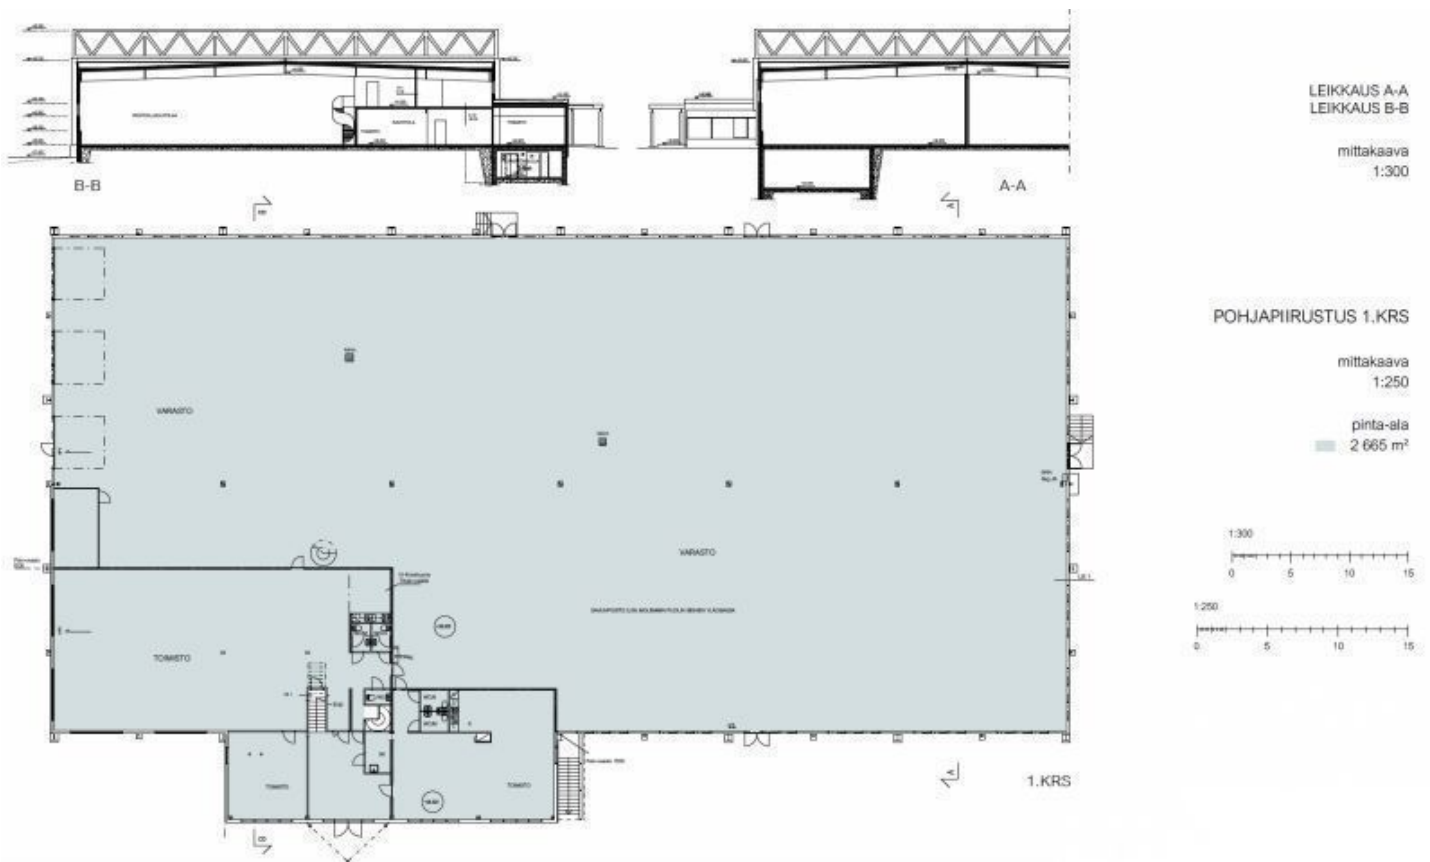

Toimitilaa Kiilaniityntie 1, 02920 Espoo



ASEMAPIIRUSTUS

mittakaava  
1:750

tonnin pinta-ala  
12 766 m<sup>2</sup>

