


Toimitilaa Kiilaniityntie 1, 02920 Espoo

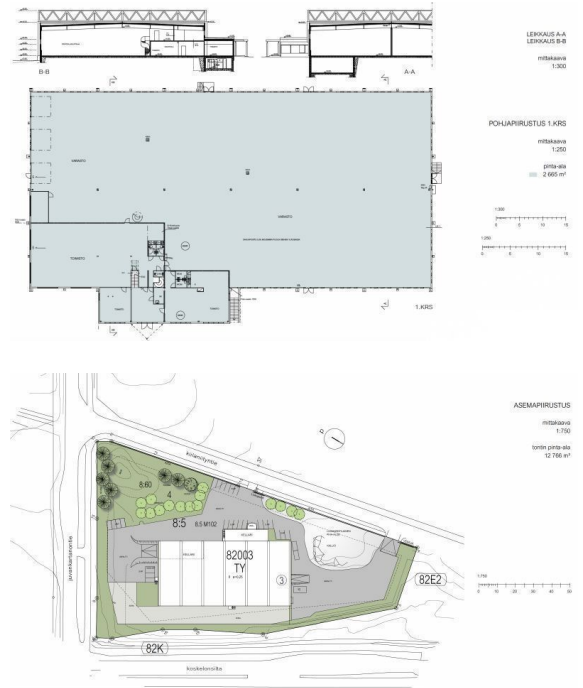

Vuokrataan

Kokonainen 3230 m² varasto- / tuotantokiinteistö hyvällä paikalla Kehä III:n varrella.

Tilatyyppi

| | |
|---------------|---------------------|
| Tuotantotilaa | 3230 m ² |
| Varastotilaa | 3230 m ² |
| Yhteensä | 3230 m ² |



Tilan tarjoaja

ScanReal Oy LKV

p. 020 730 8830

info@scanreal.fi

<https://scanreal.fi>

Toimitilaa Kiilaniityntie 1, 02920 Espoo

Kiinteistö

Kokonainen kiinteistö yhdelle käyttäjälle.

Kaksi lastaustaskua, sisäänajoramppi, siistit toimistot ja mahdollisuus myymälätilaan

Soveltuu varastokäyttöön, tuotantotilaksi tai vaikka elintarvikealan toimijalle.

Tarkemmat tiedot

- ✓ Lastauslaituri
- ✓ Katutasossa

Vapautuu

sopimuksen mukaan



Kerros

1-2


Energiatehokkuusluokka

Ei lain edellyttämää energiatodistusta

Toimitilaa Kiilaniityntie 1, 02920 Espoo

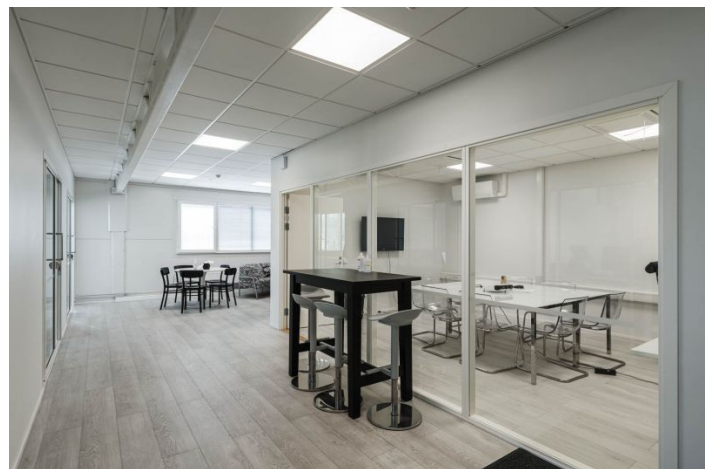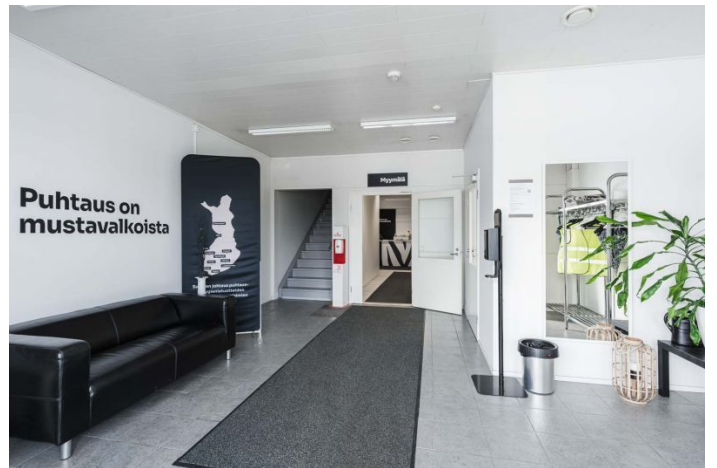

Toimitilaa Kiilaniityntie 1, 02920 Espoo

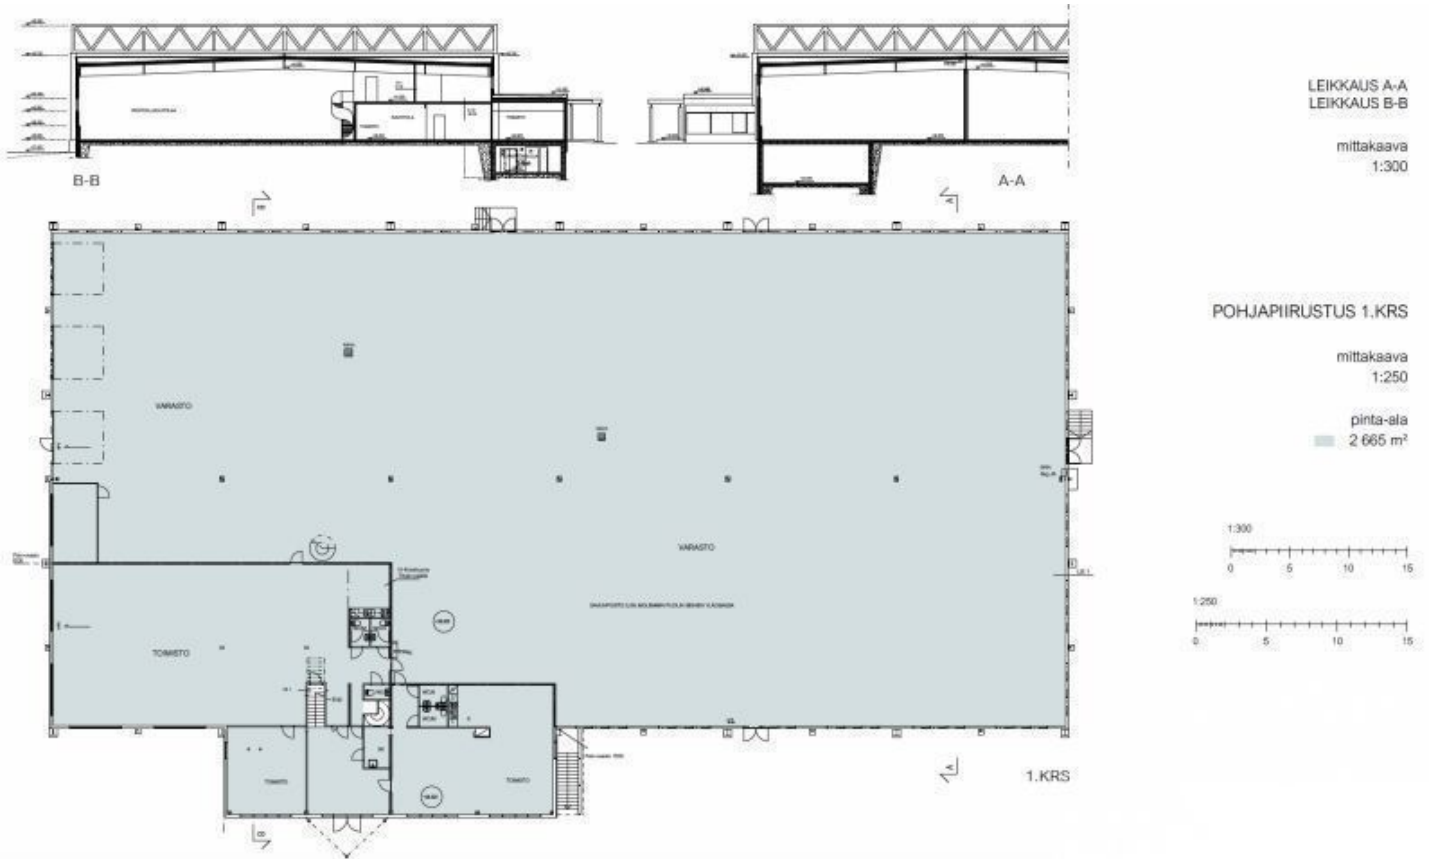

Toimitilaa Kiilaniityntie 1, 02920 Espoo



ASEMAPIIRUSTUS

mittakaava
1:750

tonnin pinta-ala
12 766 m²

