

Toimitilaa Raastuvankatu 22, 65100 Vaasa



Vuokrataan

Edullista toimistotilaa Vaasan keskustasta, 2.krs, mahdollisuus jakaa tila kahteen osaan katso pohjakuva ja kysy lisää!

Tilatyyppi

Toimistotilaa	69.5 - 146 m ²
Yhteensä	69.5 - 146 m ²

Tilajako

Jaettavissa - kahteen osaan, kolme minikeittiötä, katso ovet ja väliseinät!

Vuokra

Kysy!



Tilan tarjoaja

TILOI Oy

p. 0400 222 160 ja, p. 050 444 1600
jarkko.ojaniemi@tiloi.fi | jukka.kiviluoto@tiloi.fi
<http://www.tiloi.fi>

Toimitilaa Raastuvankatu 22, 65100 Vaasa

Kiinteistö

Tilaan pääsee A ja B portaikon kautta, mahdollisuus vuokrata taloyhtiöltä autopaikkoja.

Sijainti

Raastuvankadulla lähellä Vaasan toria

Ympäristö

Vilkas

Pysäköinti

Kadunvarsipaikkoja, mahdollisesti taloyhtiöltä vuokrattavissa paikkoja?

Palvelut

Erinomaiset keskustan palvelut

Kulkuyhteydet

Hyvät

Vuokralaisia

tyhjä

Muuta

tilat 2. kerroksessa (A ja B portaikko käynti) (Ei hissiä!)

Tarkemmat tiedot

- ✓ Jaettavissa
- ✓ Näkyvällä paikalla

Kerros

2/2


Huoneiden lukumäärä

7

Toimitilaa Raastuvankatu 22, 65100 Vaasa



Toimitilaa Raastuvankatu 22, 65100 Vaasa

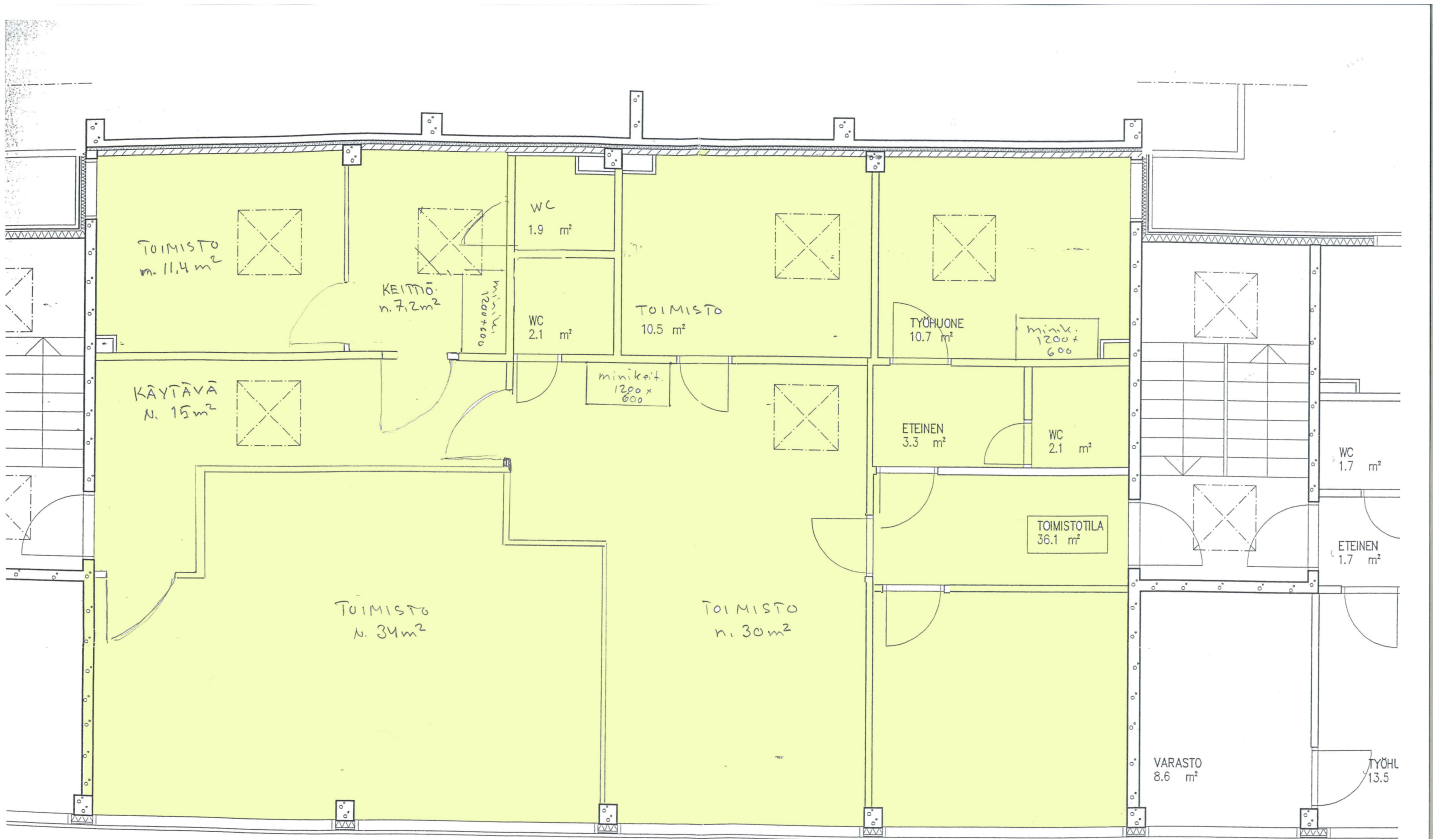

OS. 1:50

VAASA
Raastuvankatu 22
toimitiloita 146 m²
muutos suunnitelma 20.2.2008