Toimitilaa Hämeentie 15, 00500 Helsinki











Vuokrataan

Hämeentie 15 sijaitsee näkyvällä paikalla Sörnäisten metroaseman lähistöllä. Kiinteistö on rakennettu 1956 ja laajennettu 1990-luvulla. Helsingin kaupunki on toteuttanut viime vuosina mittavia uudistuksia Hämeentiellä parantaakseen koko alueen houkuttelevuutta. Kohteesta on alle viiden minuutin kävelymatka lähimmälle metropysäkille, bussi- ja raitiovaunulinjat ovat alle muutaman sadan metrin päässä. Vuokralaisilla on mahdollis...

Tilatyyppi

Toimistotilaa	608 m²
Yhteensä	608 m²

Tilan tarjoaja

Croisette Real Estate Partner

p. +358 400 585 857, p. +358400585857
vuokraus@croisette.fi | vuokraus@croisette.fi
https://www.croisette.fi

© 2026 Toimitilat.fi

Lisätiedot

Toimitilaa Hämeentie 15, 00500 Helsinki

Yleiskuvaus

Hämeentie 15 sijaitsee näkyvällä paikalla Sörnäisten metroaseman lähistöllä. Kiinteistö on rakennettu 1956 ja laajennettu 1990-luvulla. Helsingin kaupunki on toteuttanut viime vuosina mittavia uudistuksia Hämeentiellä parantaakseen koko alueen houkuttelevuutta. Kohteesta on alle viiden minuutin kävelymatka lähimmälle metropysäkille, bussi- ja raitiovaunulinjat ovat alle muutaman sadan metrin päässä. Vuokralaisilla on mahdollisuus käyttää myös Rantatie Business Parkin, Lindström Talon sekä Kalasataman Kummelin ravintola- ja neuvottelutilapalveluita. Me Croisettella autamme teitä löytämään teille parhaat tilat! Olemme puolueettomia asiantuntijoita ja tunnemme toimitilamarkkinat, talot sekä tilat vankalla kokemuksella. Meillä on välityksessä kaikki toimitilat ja tiedämme niiden alustavat vuokratasot. Tehtävämme on tehdä toimitilahaustanne onnistunutta ja helppoa. Saamme palkkiomme kiinteistönomistajalta, joten sinulle palvelumme on täysin maksuton. Jos kiinnostuit, ota yhteyttä!

Sijainti

Kiinteistö on loistavien liikenneyhteyksien päässä. Sörnäisten metroasemalle on kävelymatka ja Hämeentietä pitkin kulkevat bussi- ja raitiolinjayhteydet.

Energiatehokkuusluokka


C2018


© 2026 Toimitilat.fi

Kuvia

Toimitilaa Hämeentie 15, 00500 Helsinki




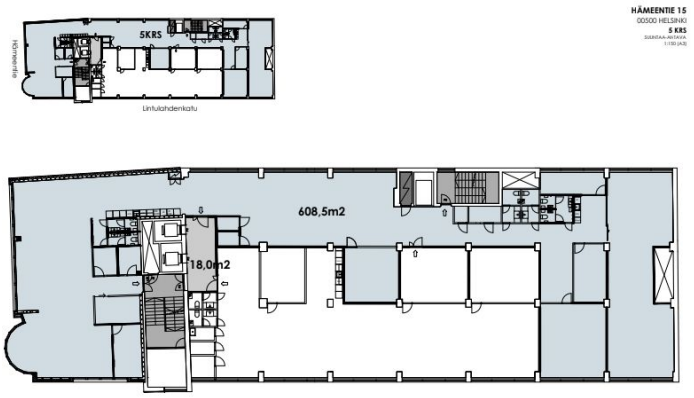

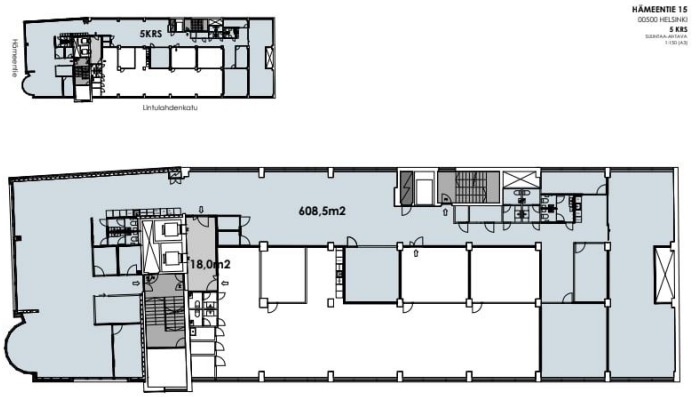


© 2026 Toimitilat.fi

Toimitilaa Hämeentie 15, 00500 Helsinki

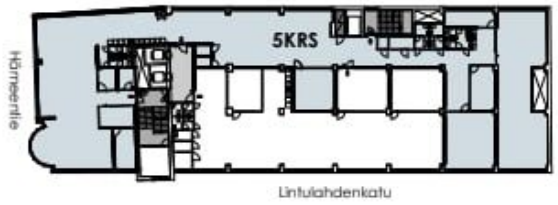

HÄMEENTIE 15
00500 HELSINKI
5 KRS
SIJOITAA ANTAVA
1:150 (A3)

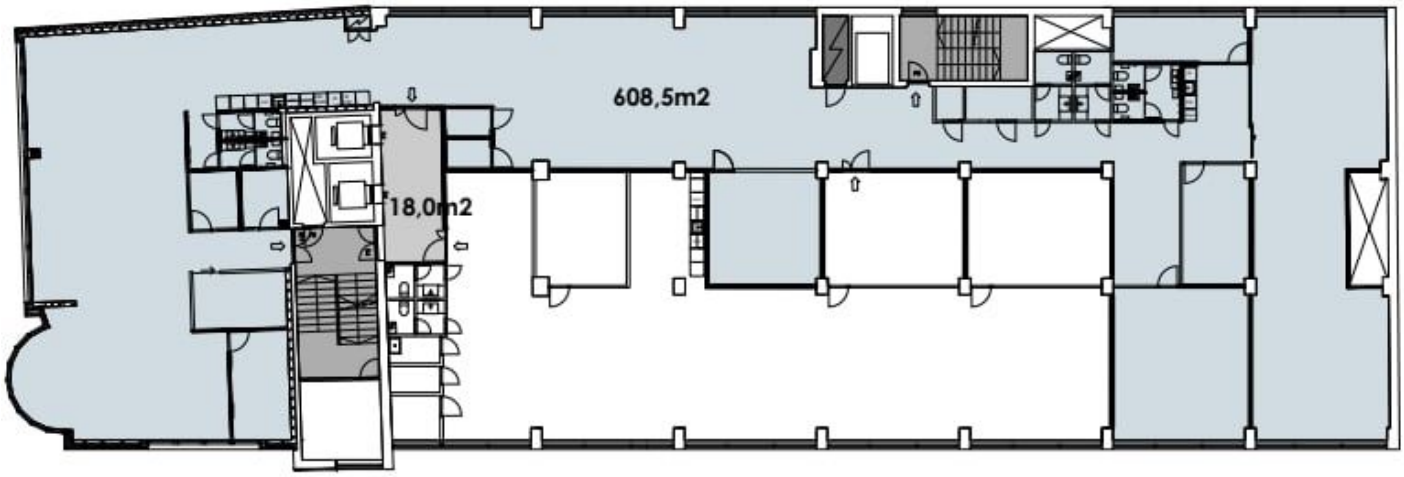

© 2026 Toimitilat.fi