

Toimitilaa Teiskontie 22, 33540 Tampere



Vuokrataan

Nyt vapautumassa siisti toimistohuone Teiskontiellä! Näkymä huoneesta on taloyhtiön sisäpihalle. Tila soveltuu toimistotyöskentelyyn lisäksi esimerkiksi vastaanottotoimintaan. Syytä on kuitenkin huomioida se, että katutasen porraskäytäväovi on jatkuvasti lukittuna eli asiakkaat on noudettava ulkoa. Huoneeseen kuuluu poikkeuksellisesti oma wc-tila. Huone vuokrataan verottomana, joten se soveltuu myös arvonlisäveron ul...

Tilatyyppi

Toimistotilaa	15 m ²
Yhteensä	15 m ²

Vuokra

295 EUR/kk (alv 0 %)

Vuokraan sisältyy: sähkö, vesi, lämpö



Tilan tarjoaja

Lacum Oy

p. 050 536 8907

juha.pesonen@lacum.fi

<http://www.lacum.fi>

Toimitilaa Teiskontie 22, 33540 Tampere**Yleiskuvaus**

Nyt vapautumassa siisti toimistohuone Teiskontieellä! Näkymä huoneesta on taloyhtiön sisäpihalle. Tila soveltuu toimistotyöskentelyyn lisäksi esimerkiksi vastaanottotoimintaan. Syytä on kuitenkin huomioida se, että katutason porraskäytäväovi on jatkuvasti lukittuna eli asiakkaat on noudettava ulkoa. Huoneeseen kuuluu poikkeuksellisesti oma wc-tila. Huone vuokrataan verottomana, joten se soveltuu myös arvonlisäveron ulkopuolella olevaan toimintaan.

Kiinteistö

As Oy Hipposkulma muodostuu kahdesta kerrostalosta ja niiden väliin sijoittuvasta kaksikerroksisesta liikesiivestä.

Sijainti

Keskeinen sijainti Teiskontien ja Ilmarinkadun risteyksessä.

Pysäköinti

Lähikaduilta löytyy kadunvarsipysäköintiä.

Kulkuyhteydet

Hyvät julkiset yhteydet, ratikkapysäkki on talon edessä!

Vapautuu

01.08.2026

Kerros

2/2


Energiatehokkuusluokka

Ei lain edellyttämää energiatodistusta

Toimitilaa Teiskontie 22, 33540 Tampere



Toimitilaa Teiskontie 22, 33540 Tampere

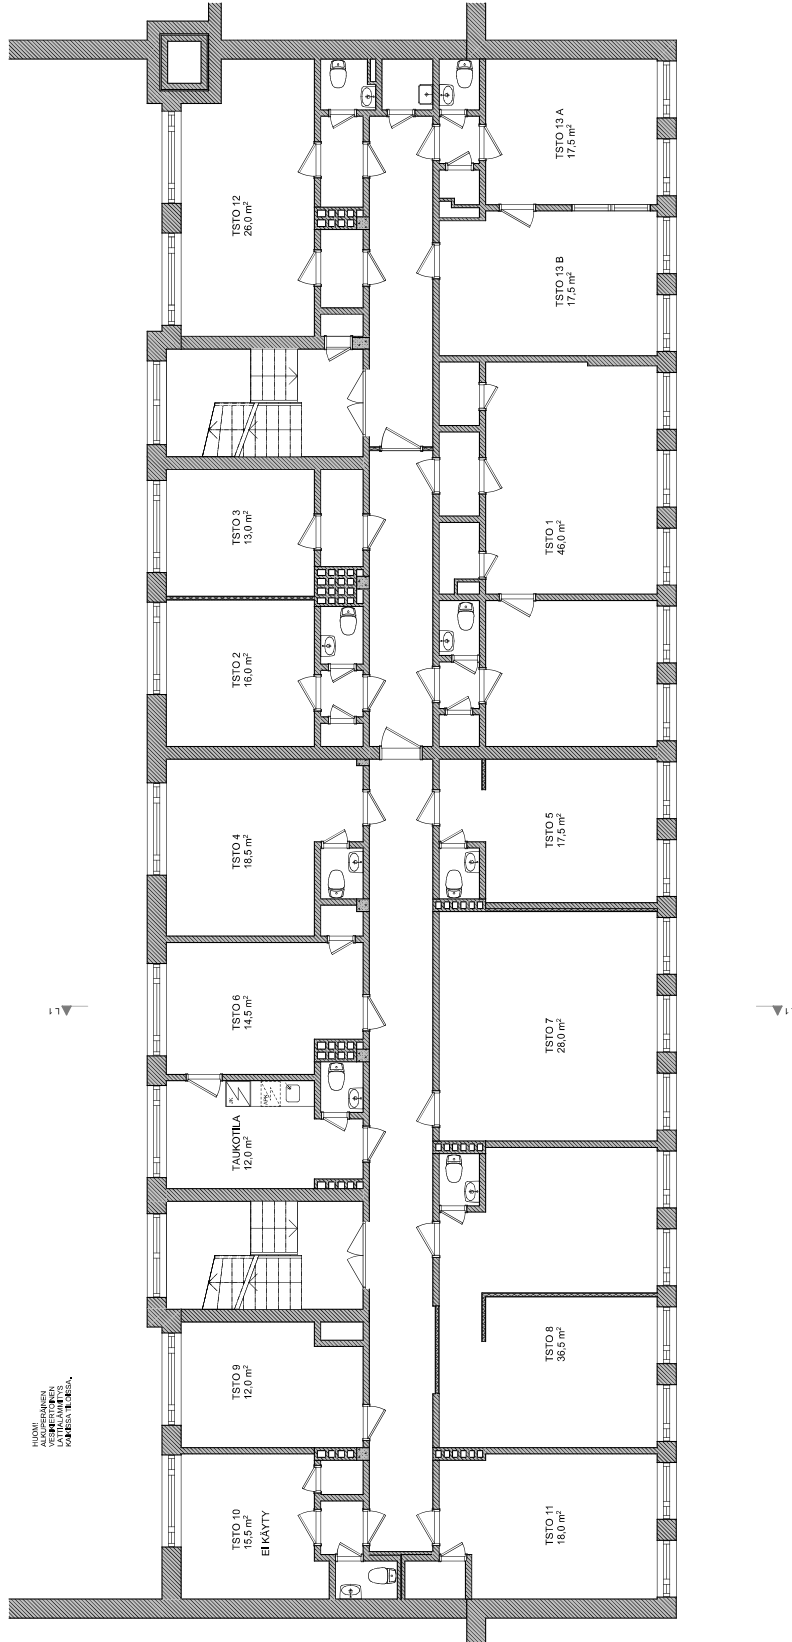

KAIKKI MITAT TARKISTETTAVA



Pyyntikintori 3 33230 TAMPERE
puh: 010 2190 810 office@arkion.fi
www.arkion.fi

1752 ASUNTO OY HIPPOSKULMA
LIIKESIIPI SELVITYS A3. 2. KERROS
16.11.2023

S102
1:100 (A3)