

Toimitilaa Piispanportti 11, 02240 Espoo



Vuokrataan

The Loft House valmistui Länsiväylän varrelle vuonna 2021. Moderni ja muuntojoustava toimistotalo tarjoaa terveelliset, energiatehokkaat ja sertifioidut tilat kasvavan Matinkylän ytimessä. Sijainti on erinomainen: metroasemalle on noin kuuden minuutin kävelymatka, palvelut kuten Iso Omena ovat aivan vieressä ja Länsiväylä tuo loistavat liikenneyhteydet joka suuntaan. Me Croisettella autamme teitä löytämään teille parhaat...



Tilatyypit

Toimistotilaa	716 m ²
Yhteensä	716 m ²



Tilan tarjoaja

Croisette Real Estate Partner

p. +358 400 585 857, p. +358400585857
vuokraus@croisette.fi | vuokraus@croisette.fi
<https://www.croisette.fi>

Toimitilaa Piispanportti 11, 02240 Espoo

Yleiskuvaus

The Loft House valmistui Länsiväylän varrelle vuonna 2021. Moderni ja muuntojoustava toimistotalo tarjoaa terveelliset, energiatehokkaat ja sertifioidut tilat kasvavan Matinkylän ytimessä. Sijainti on erinomainen: metroasemalle on noin kuuden minuutin kävelymatka, palvelut kuten Iso Omena ovat aivan vieressä ja Länsiväylä tuo loistavat liikenneyhteydet joka suuntaan. Me Croisettella autamme teitä löytämään teille parhaat tilat! Olemme puolueettomia asiantuntijoita ja tunnemme toimitilamarkkinat, talot sekä tilat vankalla kokemuksella. Meillä on välityksessä kaikki toimitilat ja tiedämme niiden alustavat vuokratasot. Tehtävämme on tehdä toimitilahaustanne onnistunutta ja helppoa. Saamme palkkiomme kiinteistönomistajalta, joten sinulle palvelumme on täysin maksuton.

Sijainti

The Loft House -toimistotalo sijoittuu vilkasliikenteisen Länsiväylän varrelle. Kiinteistöön on helppo saapua niin autolla, pyörällä kuin julkisilla kulkuneuvoillakin.

Energiatehokkuusluokka


Ei lain edellyttämää energiatodistusta

Toimitilaa Piispanportti 11, 02240 Espoo



THE LOFT HOUSE

- Toimistotila
- Työhuoneet
- Neuvotteluhuoneet
- Vetäytymistilat
- Keittiö ja working cafe
- Vessat
- Muut tilat

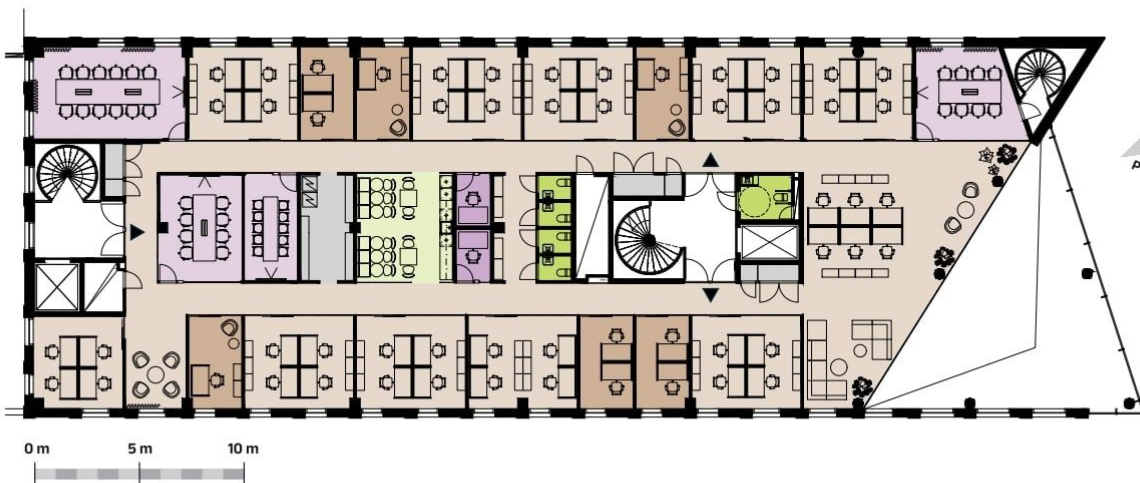

4. KRS, 716 M²


Tilasoitus yhdelle käyttäjälle
55 työpistettä

Piispanportti 11, 02240 Espoo
Mittakaava 1:150 (A3)

Toimitilaa Piispanportti 11, 02240 Espoo

THE LOFT HOUSE

- Toimistotila
- Työhuoneet
- Neuvotteluhuoneet
- Vetäytymistilat
- Keittiö ja working cafe
- Vessat
- Muut tilat

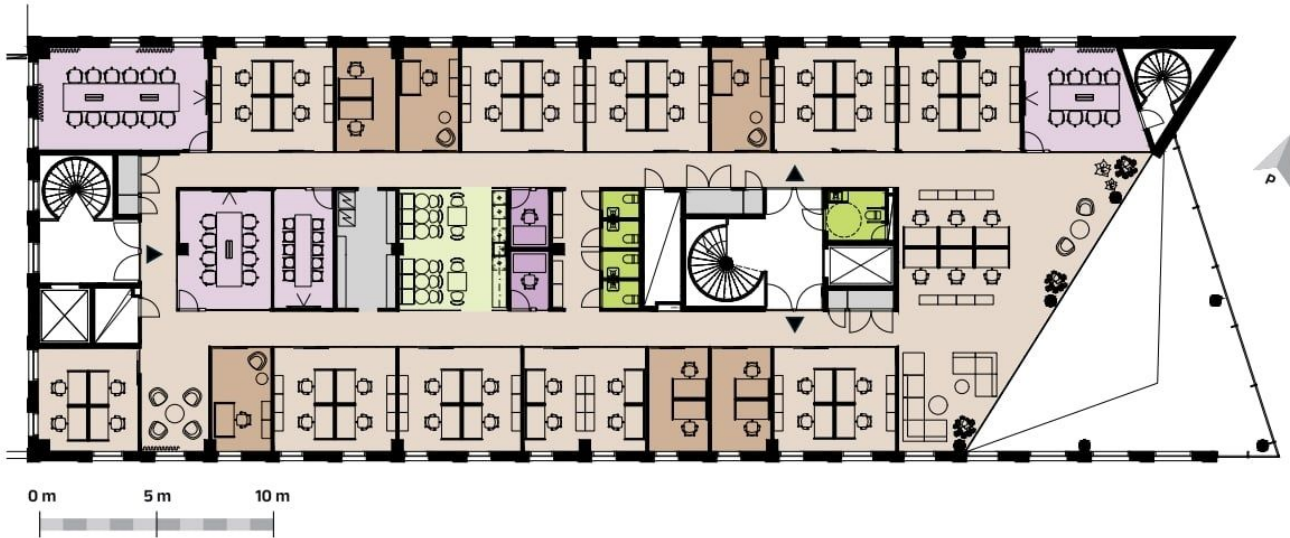

4. KRS, 716 M²

Tilasoitus yhdelle käyttäjälle
55 työpistettä

Piispanportti 11, 02240 Espoo
Mittakaava 1:150 (A3)