




TULOSKIINTEISTÖT



Toimitilaa Piispanportti 11, 02240 Espoo

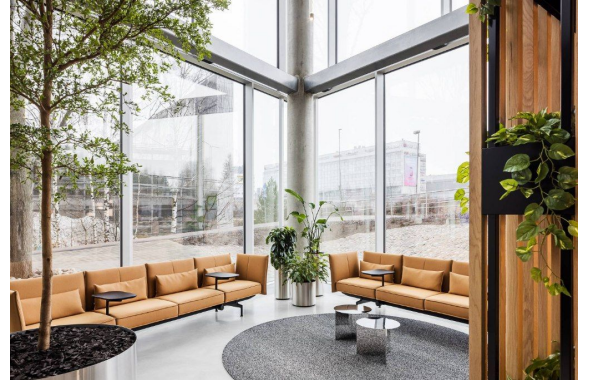

Vuokrataan

Tasokasta toimistotilaa Espoon Matinkylästä

Tilatyyppe

Toimistotilaa	716 m ²
Yhteensä	716 m ²



Tilan tarjoaja

Tuloskiinteistöt Oy

p. +358 50 466 1519, p. +358 40 708 4064

nina.meyke@tuloskiinteistot.fi | jorma.ryynanen@tuloskiinteistot.fi

<http://www.tuloskiinteistot.fi>



TULOSKIINTEISTÖT

Lisätiedot



Toimitilaa Piispanportti 11, 02240 Espoo

Pysäköinti

Kyllä

Muuta

Vuokrattavana 716 m² toimistotila Espoon Piispanportissa. Tila sijaitsee kiinteistön 4. kerroksessa. Tila on mahdollista toteuttaa avotilan ja työhuoneiden yhdistelmänä vuokralaisen tarpeiden mukaisesti. Myös keittiö toteutetaan käyttäjän tarpeiden mukaan. Suuret ikkunat tuovat tilaan runsaasti luonnonvaloa, ja loft-henkinen ilme luo viihtyisän työympäristön. Tila on tarvittaessa jaettavissa pienemmiksi kokonaisuuksiksi. Vuokralaisten käytettävissä ovat aulapalvelu, kahvio, kuntosali, vuokrattavat kokoustilat, lounge-tilat, pyöräparkki sekä suihku- ja pukuhuonetilat. Kiinteistössä on kaksitasoinen pysäköintihalli, sähköautojen latauspisteitä sekä runsaasti pyöräpaikkoja. Kiinteistölle on myönnetty LEED Gold- ja WELL-sertifioinnit. Toimisto sijaitsee vuonna 2021 valmistuneessa The Loft House -toimistokiinteistössä. Kiinteistö tarjoaa nykyaikaisen toimistoympäristön yritysten erilaisiin tarpeisiin. Sijainti kauppakeskus Iso Omenan ja Matinkylän metroaseman läheisyydessä tarjoaa hyvät julkiset liikenneyhteydet sekä sujuvan saavutettavuuden myös omalla autolla. Länsiväylän läheisyys tekee kohteeseen saapumisesta vaivatonta, ja Matinkylän metroasema sekä bussiterminaali sijaitsevat noin 500 metrin päässä. Tervetuloa tutustumaan, varaathan välittäjältä oman esittelyaikasi. Voit kysyä meiltä myös muita sopivia vaihtoehtoja, kauttamme löydät juuri Teidän tarpeisiinne sopivat tilat. Palvelumme on tilanhakijalle veloittukseton!

Kerros

4




TULOSKIINTEISTÖT

Kuvia




Toimitilaa Piispanportti 11, 02240 Espoo

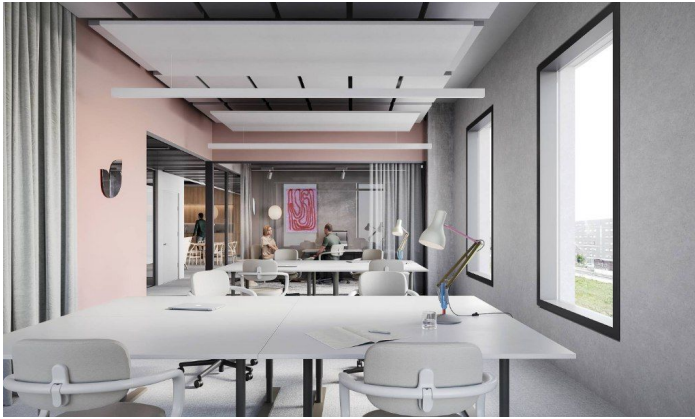

THE LOFT HOUSE

- Toimistotila
- Työhuoneet
- Neuvotteluhuoneet
- Vetäytymistilat
- Keittiö ja working cafe
- Vessat
- Muut tilat

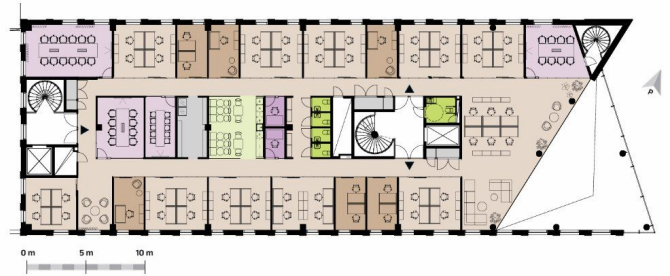


4. KRS, 716 M²

Tilasoitus yhdelle käyttäjälle
55 työpistettä

Piispanportti 11, 02240 Espoo
Mittakaava 1:150 (A3)

THE LOFT HOUSE

- Toimistotila
- Työhuoneet
- Neuvotteluhuoneet
- Vetäytymistilat
- Keittiö ja working cafe
- Vessat
- Muut tilat

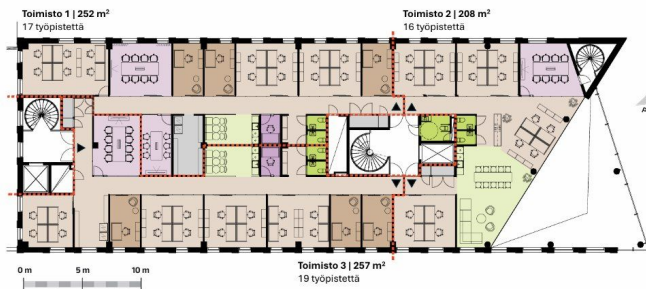

4. KRS, 716 M²

Tilasoitus kolmelle käyttäjälle

Piispanportti 11, 02240 Espoo
Mittakaava 1:150 (A3)

TULOSKIINTEISTÖT

**AUTAMME YRITYKSESI
TILATARPEIDEN MUUTTUESSA**

*Voit jättää yrityksellenne sopivan
toimitilan etsimisen meille!*

Palvelumme on tilanhakijoille veloitukseton.

OTA YHTEYTTÄ:
info@tuloskiinteistot.fi | www.tuloskiinteistot.fi