

Toimitilaa Piispanportti 11, 02240 Espoo




Vuokrataan

Modernia loft-henkistä toimitilaa Espoon Piispanportissa. Tämä 716 m² valoisa ja avara toimitila sijaitsee kiinteistön 4. kerroksessa. Tilan ikkunat läpäisevät runsaasti luonnonvaloa ja tunnelma tilassa on industriaalinen ja loft-henkinen. Tila on mahdollista jakaa kolmeksi pienemmäksi toimitoksi 208 m², 257 m² ja 252 m² kokosiin osiin.

Tilatyyppi

Toimitilaa	252 m ²
Yhteensä	252 m ²

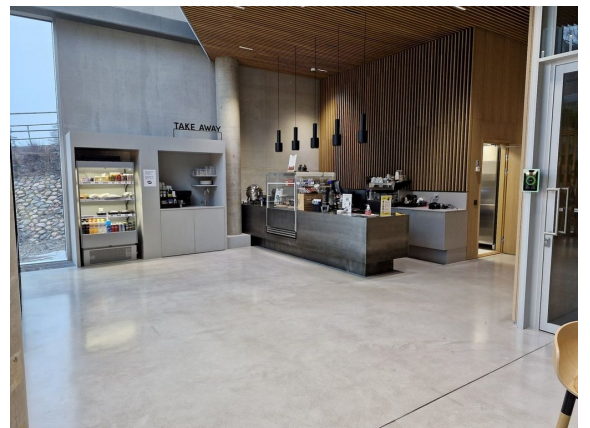

Tilan tarjoaja

Bureau Real Estate Finland Oy

p. 044 723 4700, p. 044 723 4700

info@bref.fi | info@bref.fi

<https://www.bref.fi>

Toimitilaa Piispanportti 11, 02240 Espoo**Kiinteistö**

Piispanportti 11 eli The Loft House on helmikuussa 2021 valmistunut moderni toimistokiinteistö Espoon Matinkylässä, kauppakeskus Iso Omenaa ja Matinkylän metroasemaa vastapäätä. Kiinteistön katutasossa sijaitsevat aula, kahvio sekä neuvottelutilat. Kerroksissa 1-6 sijaitsevat toimistotilat. Pohjakerroksessa sijaitsevat varastotilat, tekniset tilat, väestönsuoja sekä sosiaalitilat. Ylimmässä kerroksessa sijaitsee kuntosali, josta on hienot näkymät Länsiväylän suuntaan.

Sijainti

Matinkylä

Palvelut

Kiinteistössä on aulapalvelu, kahvila, neuvottelutiloja, kuntosali, 116 autopaikkaa ja runsaasti pyöräpaikkoja. Työmatkapyöräilijöille on myös omat suihku- ja pukuhuonetilat kellarikerroksessa. Muutaman sadan metrin säteellä on useita lounasravintoloita ja suuri päivittäistavarakauppa. Länsiväylän toisella puolella kauppakeskus Iso Omenan monipuoliset palvelut.

Kulkuyhteydet

Länsiväylä 2 min, Kehä II 4 min, Tapiola 10 min, Leppävaara 12 min, Helsingin keskusta 18 min, Lentokenttä 30 min. Länsimetron liityntäliikenteen bussiterminaali sekä Matinkylän metroasema sijaitsevat kauppakeskuksen alapuolella.

Muuta

Kysy lisää numerosta 044 723 4700 tai info@bref.fi. Palvelumme on tilanhakijoille ilmainen.

Tarkemmat tiedot

✓ Hissi

Vapautuu

heti

Rakennusvuosi

2021


Kerros

4

Toimitilaa Piispanportti 11, 02240 Espoo

THE LOFT HOUSE

Toimistotila
 Työhuoneet
 Neuvotteluhuoneet
 Vesi- ja WC-tilat
 Vastat
 Muut tilat

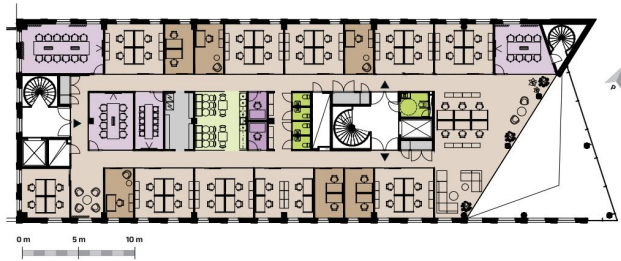


4. KRS, 716 M²

Tilasoitus yhdelle käyttäjälle
55 työpistettä

Piispanportti 11, 02240 Espoo
Mittakaava 1:150 (A3)

THE LOFT HOUSE

Toimistotila
 Työhuoneet
 Neuvotteluhuoneet
 Vesi- ja WC-tilat
 Vastat
 Muut tilat

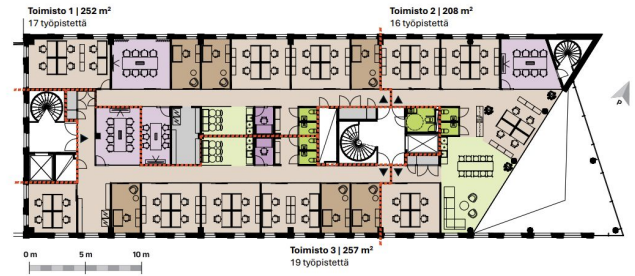

4. KRS, 716 M²

Tilasoitus kolmelle käyttäjälle


Piispanportti 11, 02240 Espoo
Mittakaava 1:150 (A3)



Toimitilaa Piispanportti 11, 02240 Espoo

THE LOFT HOUSE

- | | |
|---------------------|---------------------------|
| ■ Toimistotila | ■ Keittiö ja working cafe |
| ■ Työhuoneet | ■ Vessat |
| ■ Neuvotteluhuoneet | ■ Muut tilat |
| ■ Vetäytymistilat | |

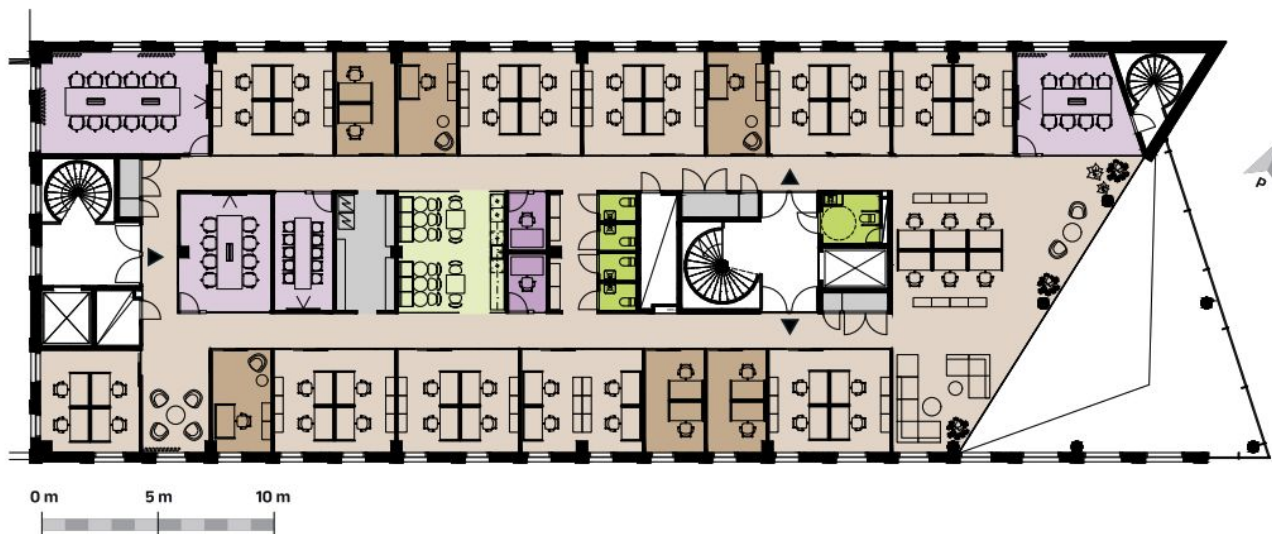

4. KRS, 716 M²


Tilasovitus yhdelle käyttäjälle
55 työpistettä

Piispanportti 11, 02240 Espoo
Mittakaava 1:150 (A3)

Toimitilaa Piispanportti 11, 02240 Espoo

THE LOFT HOUSE

- | | |
|---------------------|---------------------------|
| ■ Toimistotila | ■ Keittiö ja working cafe |
| ■ Työhuoneet | ■ Vessat |
| ■ Neuvotteluhuoneet | ■ Muut tilat |
| ■ Vetäytymistilat | |

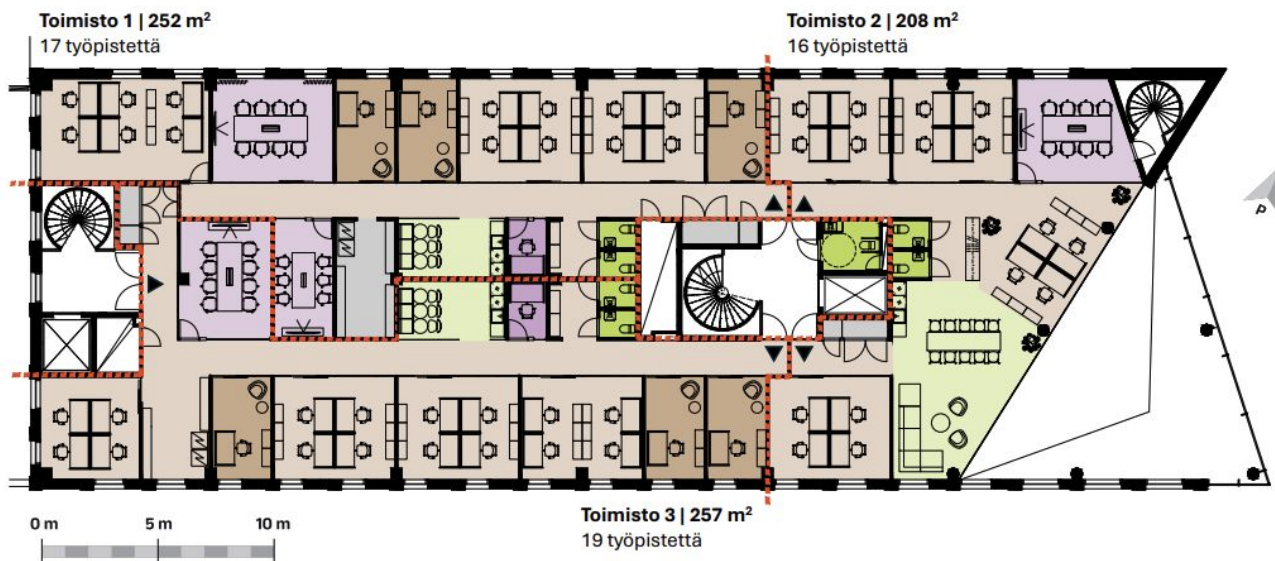

4. KRS, 716 M²

Tilasovitus kolmelle käyttäjälle

Piispanportti 11, 02240 Espoo
Mittakaava 1:150 (A3)