
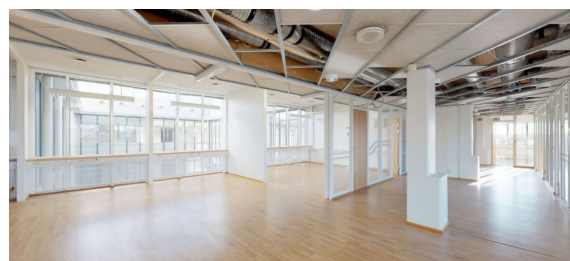
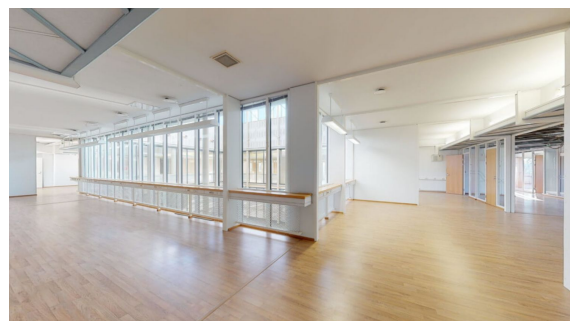


## Toimitilaa Ruosilantie 18, 00390 Helsinki

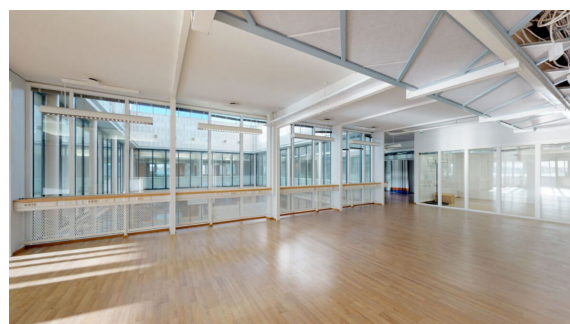

### Vuokrataan

Valoisa ja avara toimistotila Konalassa, 386 m<sup>2</sup>

#### Tilatyyppe

|               |                    |
|---------------|--------------------|
| Toimistotilaa | 386 m <sup>2</sup> |
| Yhteensä      | 386 m <sup>2</sup> |

#### Kiinteistö

Valoisa ja avara toimistotila Konalassa

Vuokrattavana valoisa ja viihtyisä toimistotila Ruosilantie 18 kolmannessa kerroksessa. Avara avotila, erillinen toimistohuone ja neuvotteluhuone muodostavat toimivan kokonaisuuden erilaisiin työskentelytarpeisiin. Tilaan kuljetaan sujuvasti joko hissillä tai portaita pitkin.

Tilan keskeiset tiedot

### Tilan tarjoaja

#### Logistila Oy

p. 0504409457

info@logistila.fi | maarit.nukari@logistila.fi

<http://www.logistila.fi/>

## Toimitilaa Ruosilantie 18, 00390 Helsinki

386 m2, 3. kerros

avara avotila

erillinen toimistohuone

neuvotteluhuone

useita pieniä varastohuoneita

2 x WC

kulku hissillä tai portaita pitkin

Toimiva sijainti Konalassa

Ruosilantie 18 sijaitsee näkyvällä paikalla Vihdintien varrella Konalassa ja vain muutaman minuutin ajomatkan päässä Kehä I:stä. Bussiyhteydet palvelevat alueella, ja Malminkartanon juna-asema sijaitsee noin 1,3 kilometrin päässä.

Kiinteistössä toimii lounasravintola, joka palvelee lounasaikaan ja iltapäivisin. Pihalla on asiakaspaikkoja vuokralaisyritysten vierailijoille. Läheinen Kauppakeskus Ristikko tarjoaa lisää palveluita ja lounasravintoloita.

Vuonna 1973 rakennettu ja vuonna 2001 peruskorjattu teollisuuskiinteistö on BREEAM Very Good -sertifioitu.




Varaa oma yksityisesittelysi ja tule tutustumaan tilaan paikan päällä.

Logistilan tilapalvelut ovat tilanhakijalle maksuttomia.


### Kerros

3

**Toimitilaa Ruosilantie 18, 00390 Helsinki**

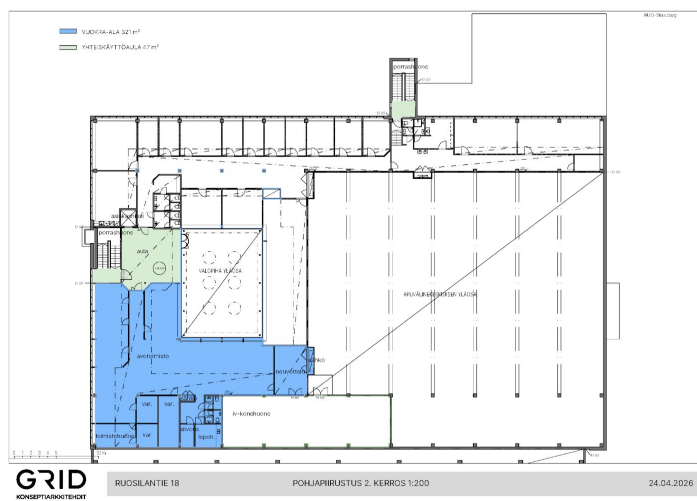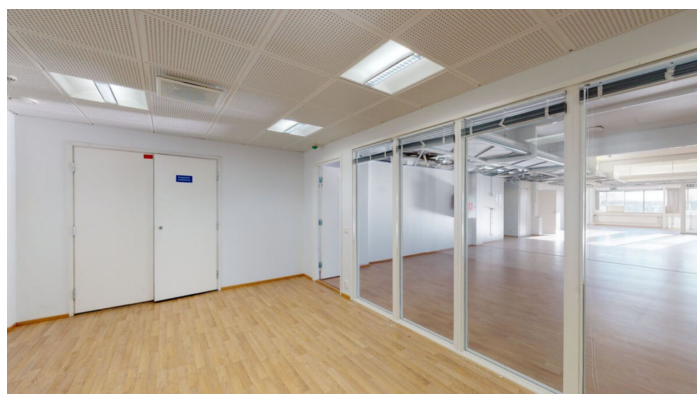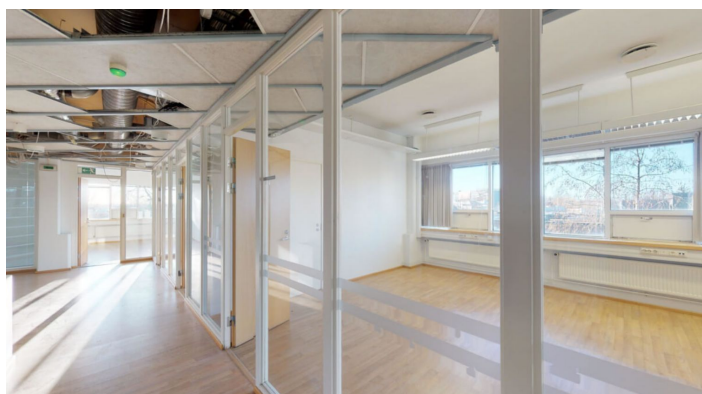

**Toimitilaa Ruosilantie 18, 00390 Helsinki**

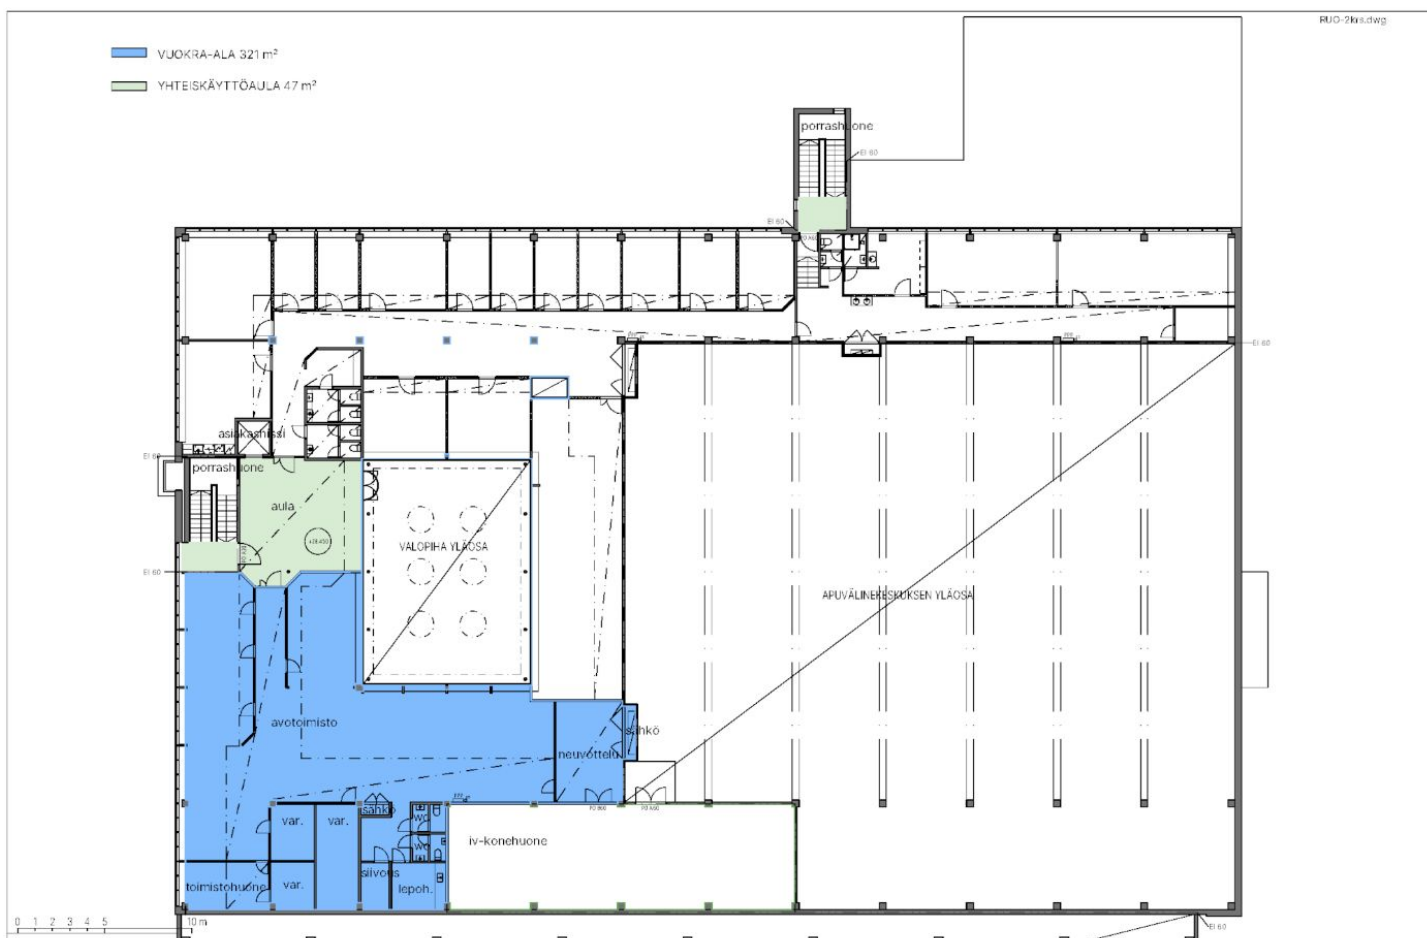

**GRID**  
KONSEPTIARKKITEHDIT

RUOSILANTIE 18

POHJAPIIRUSTUS 2. KERROS 1:200

24.04.2026