

Toimitilaa Fredrikinkatu 48, 00100 Helsinki





Vuokrataan

Autotalossa kellarikerroksen tila 267,5 m², joka soveltuu erityisesti kuntoilutilaksi kuten crossfit, joogastudio, ryhmäliikunta. Kulku rapun kautta. Kiinteistö sijaitsee erinomaisella paikalla Helsingin ydinkeskustassa. Liiketilojen vuokraus ja tiedustelut: C&W Retail Services, puh. 0108368400, retail.fi@cushwake.com. Vuonna 1962 rakennettu Autotalo. Hyvät palvelut, mm. Kampin kauppakeskuksen k...

Tilatyyppe

Liiketilaa	267 m ²
Yhteensä	267 m ²

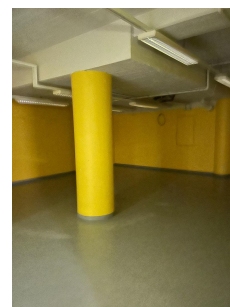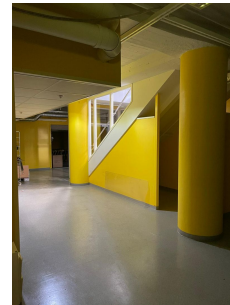

Tilan tarjoaja

Cushman&Wakefield

p. +358108368400
retail.fi@cushwake.com

Toimitilaa Fredrikinkatu 48, 00100 Helsinki**Yleiskuvaus**

Autotalossa kellarikerroksen tila 267,5 m², joka soveltuu erityisesti kuntoilutilaksi kuten crossfit, joogastudio, ryhmäliikunta. Kulku rapun kautta. Kiinteistö sijaitsee erinomaisella paikalla Helsingin ydinkeskustassa. Liiketilojen vuokraus ja tiedustelut: C&W Retail Services, puh. 0108368400, retail.fi@cushwake.com. Vuonna 1962 rakennettu Autotalo. Hyvät palvelut, mm. Kampin kauppakeskuksen kauppa- ja ravintolapalvelut vieressä. Toimistokerroksista on hissiyhteys autohalliin. Pyöräilijöille suihkut ja pyöräparkit. Kiinteistössä on jäähdytys puhallinkonvektoreilla.


Kulkuyhteydet

Erinomaiset liikenneyhteydet. Metro- ja linja-autoaseman välittömässä läheisyydessä. Junalle n.5min kävelymatka. Raitiovaunuyhteydet Arkadiankadulta tai Mannerheimintieltä. Pysäköinti Autotalossa tai Europarkin P-Kampissa.


Rakennusvuosi

1962

Toimitilaa Fredrikinkatu 48, 00100 Helsinki

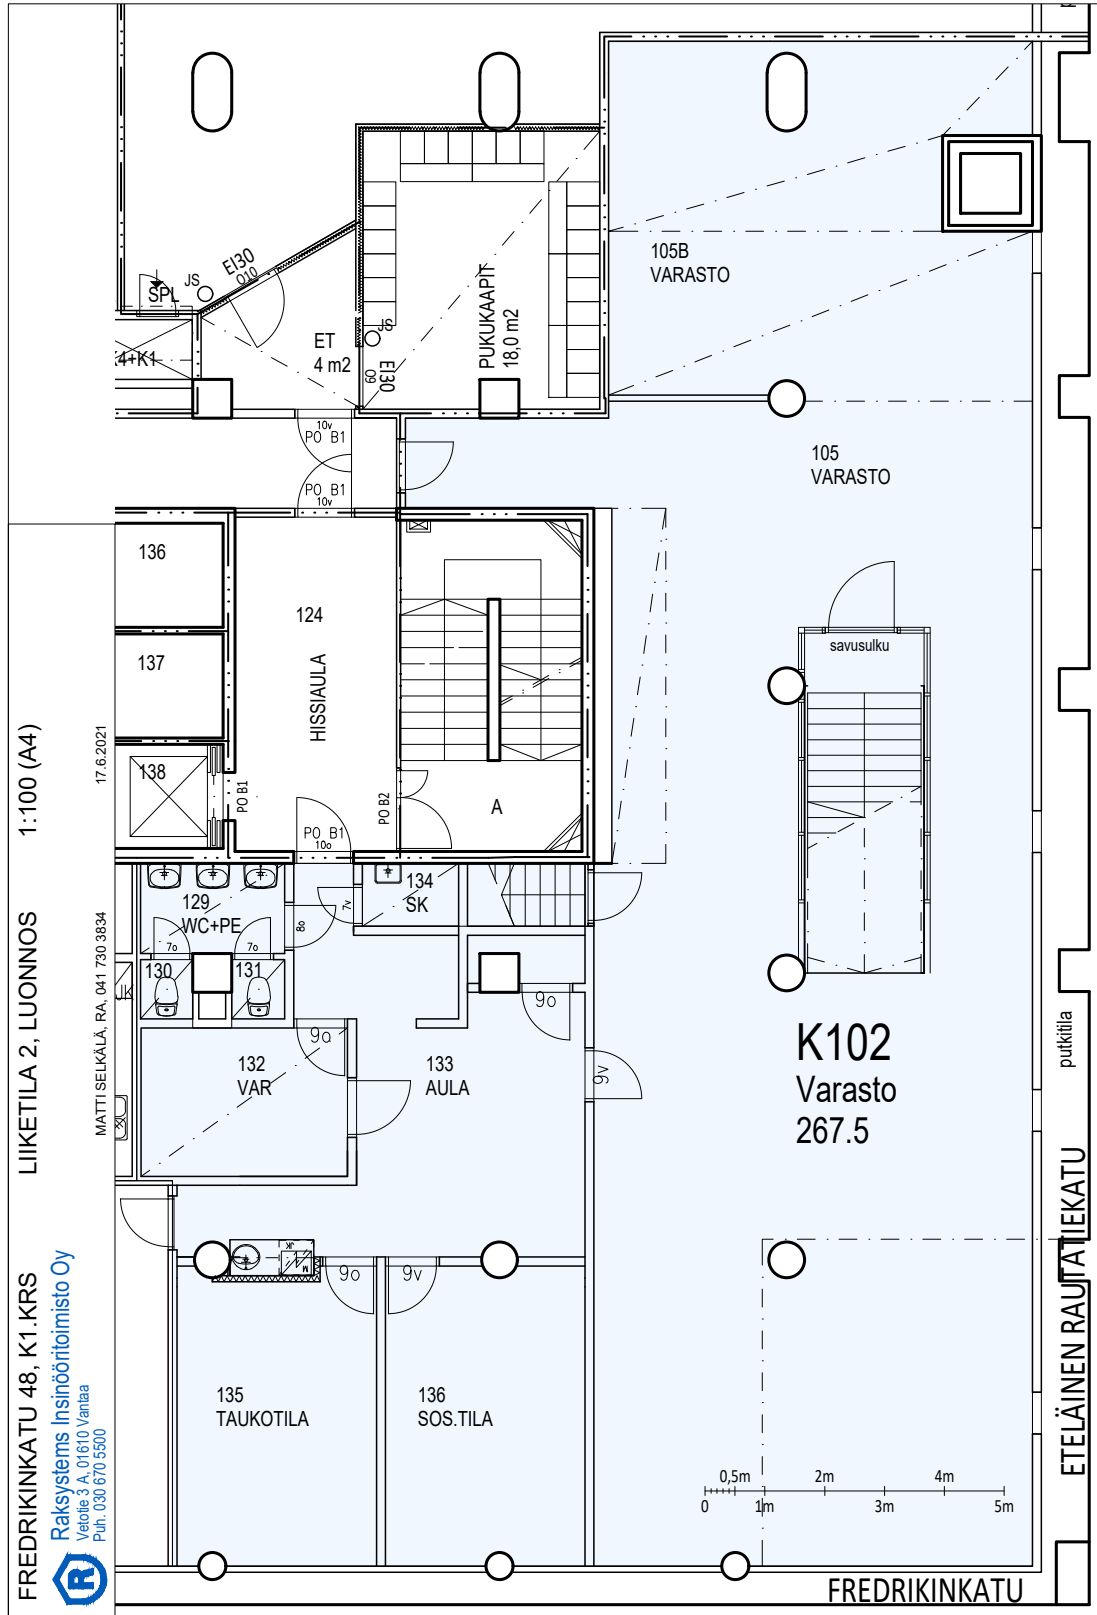

Toimitilaa Fredrikinkatu 48, 00100 Helsinki

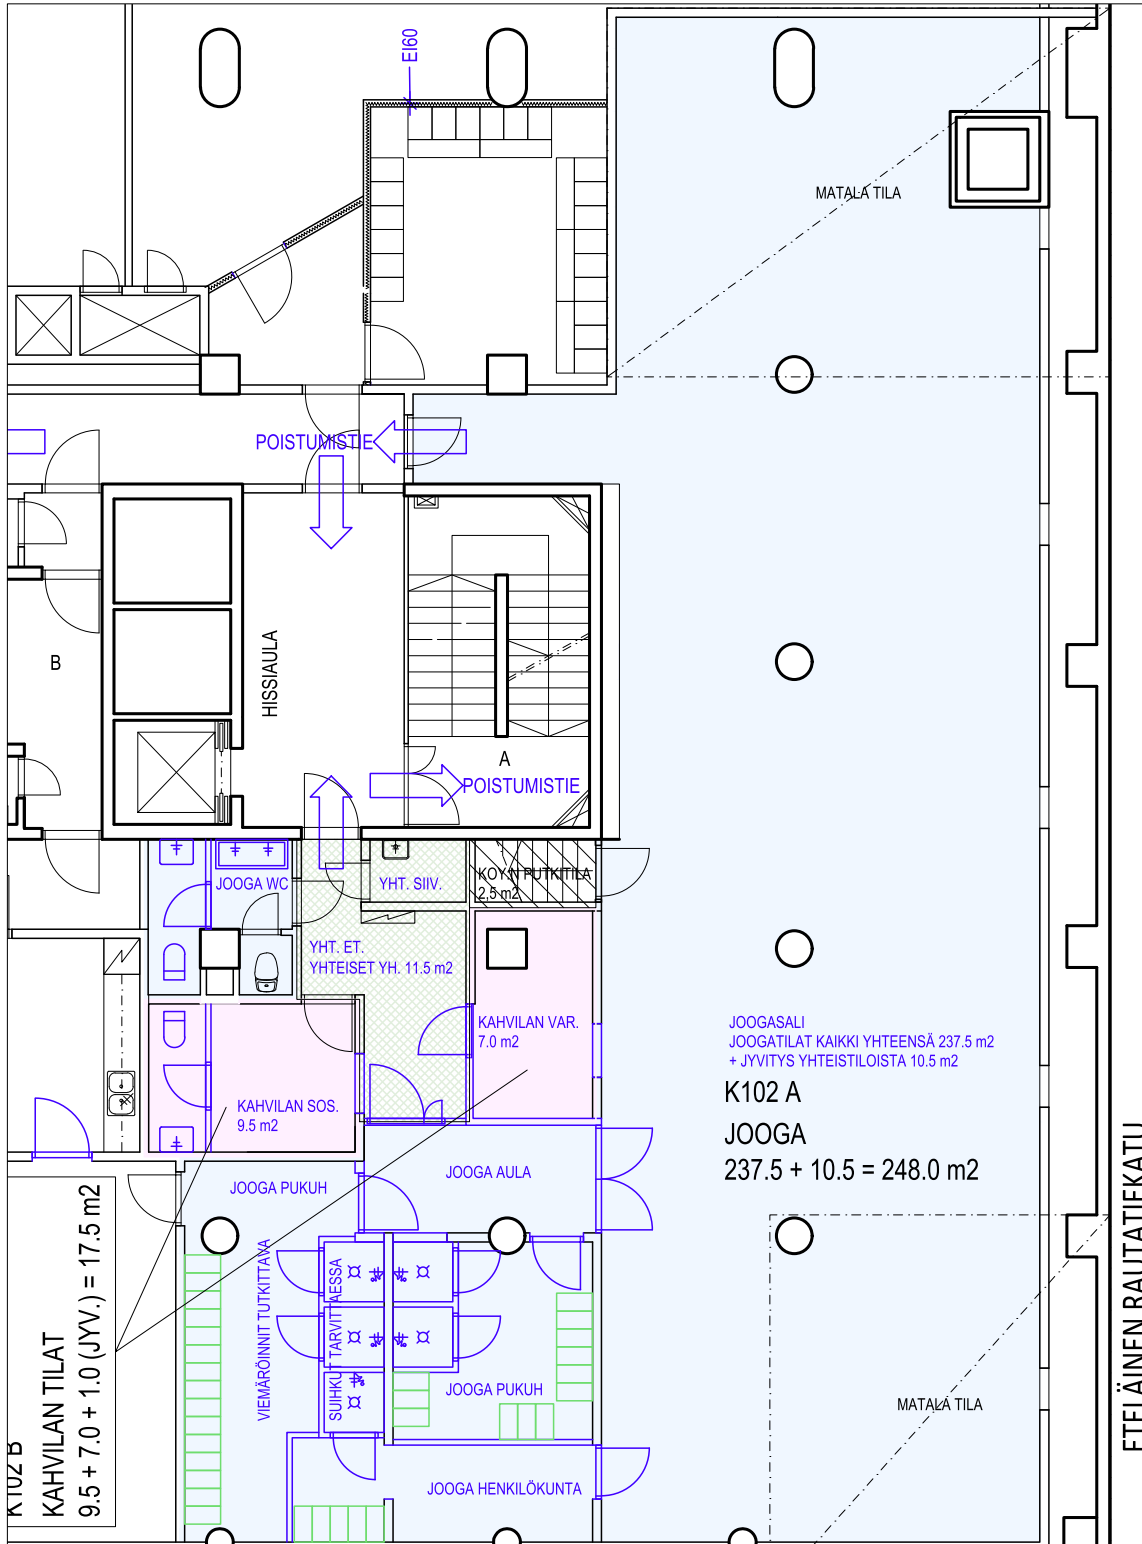

FREDRIKINKATU 48, K1.KRS

K1, LUONNOS

1:100 (A4)

R **Raksystems Insinööritoimisto Oy**
Vetotie 3 A, 01610 Vantaa
Puh. 030 670 5500

MATTI SELKÄLÄ, RA, 041 730 3834

25.8.2021