


Kiinteistö Hämeenkatu 23
"Otran talo"

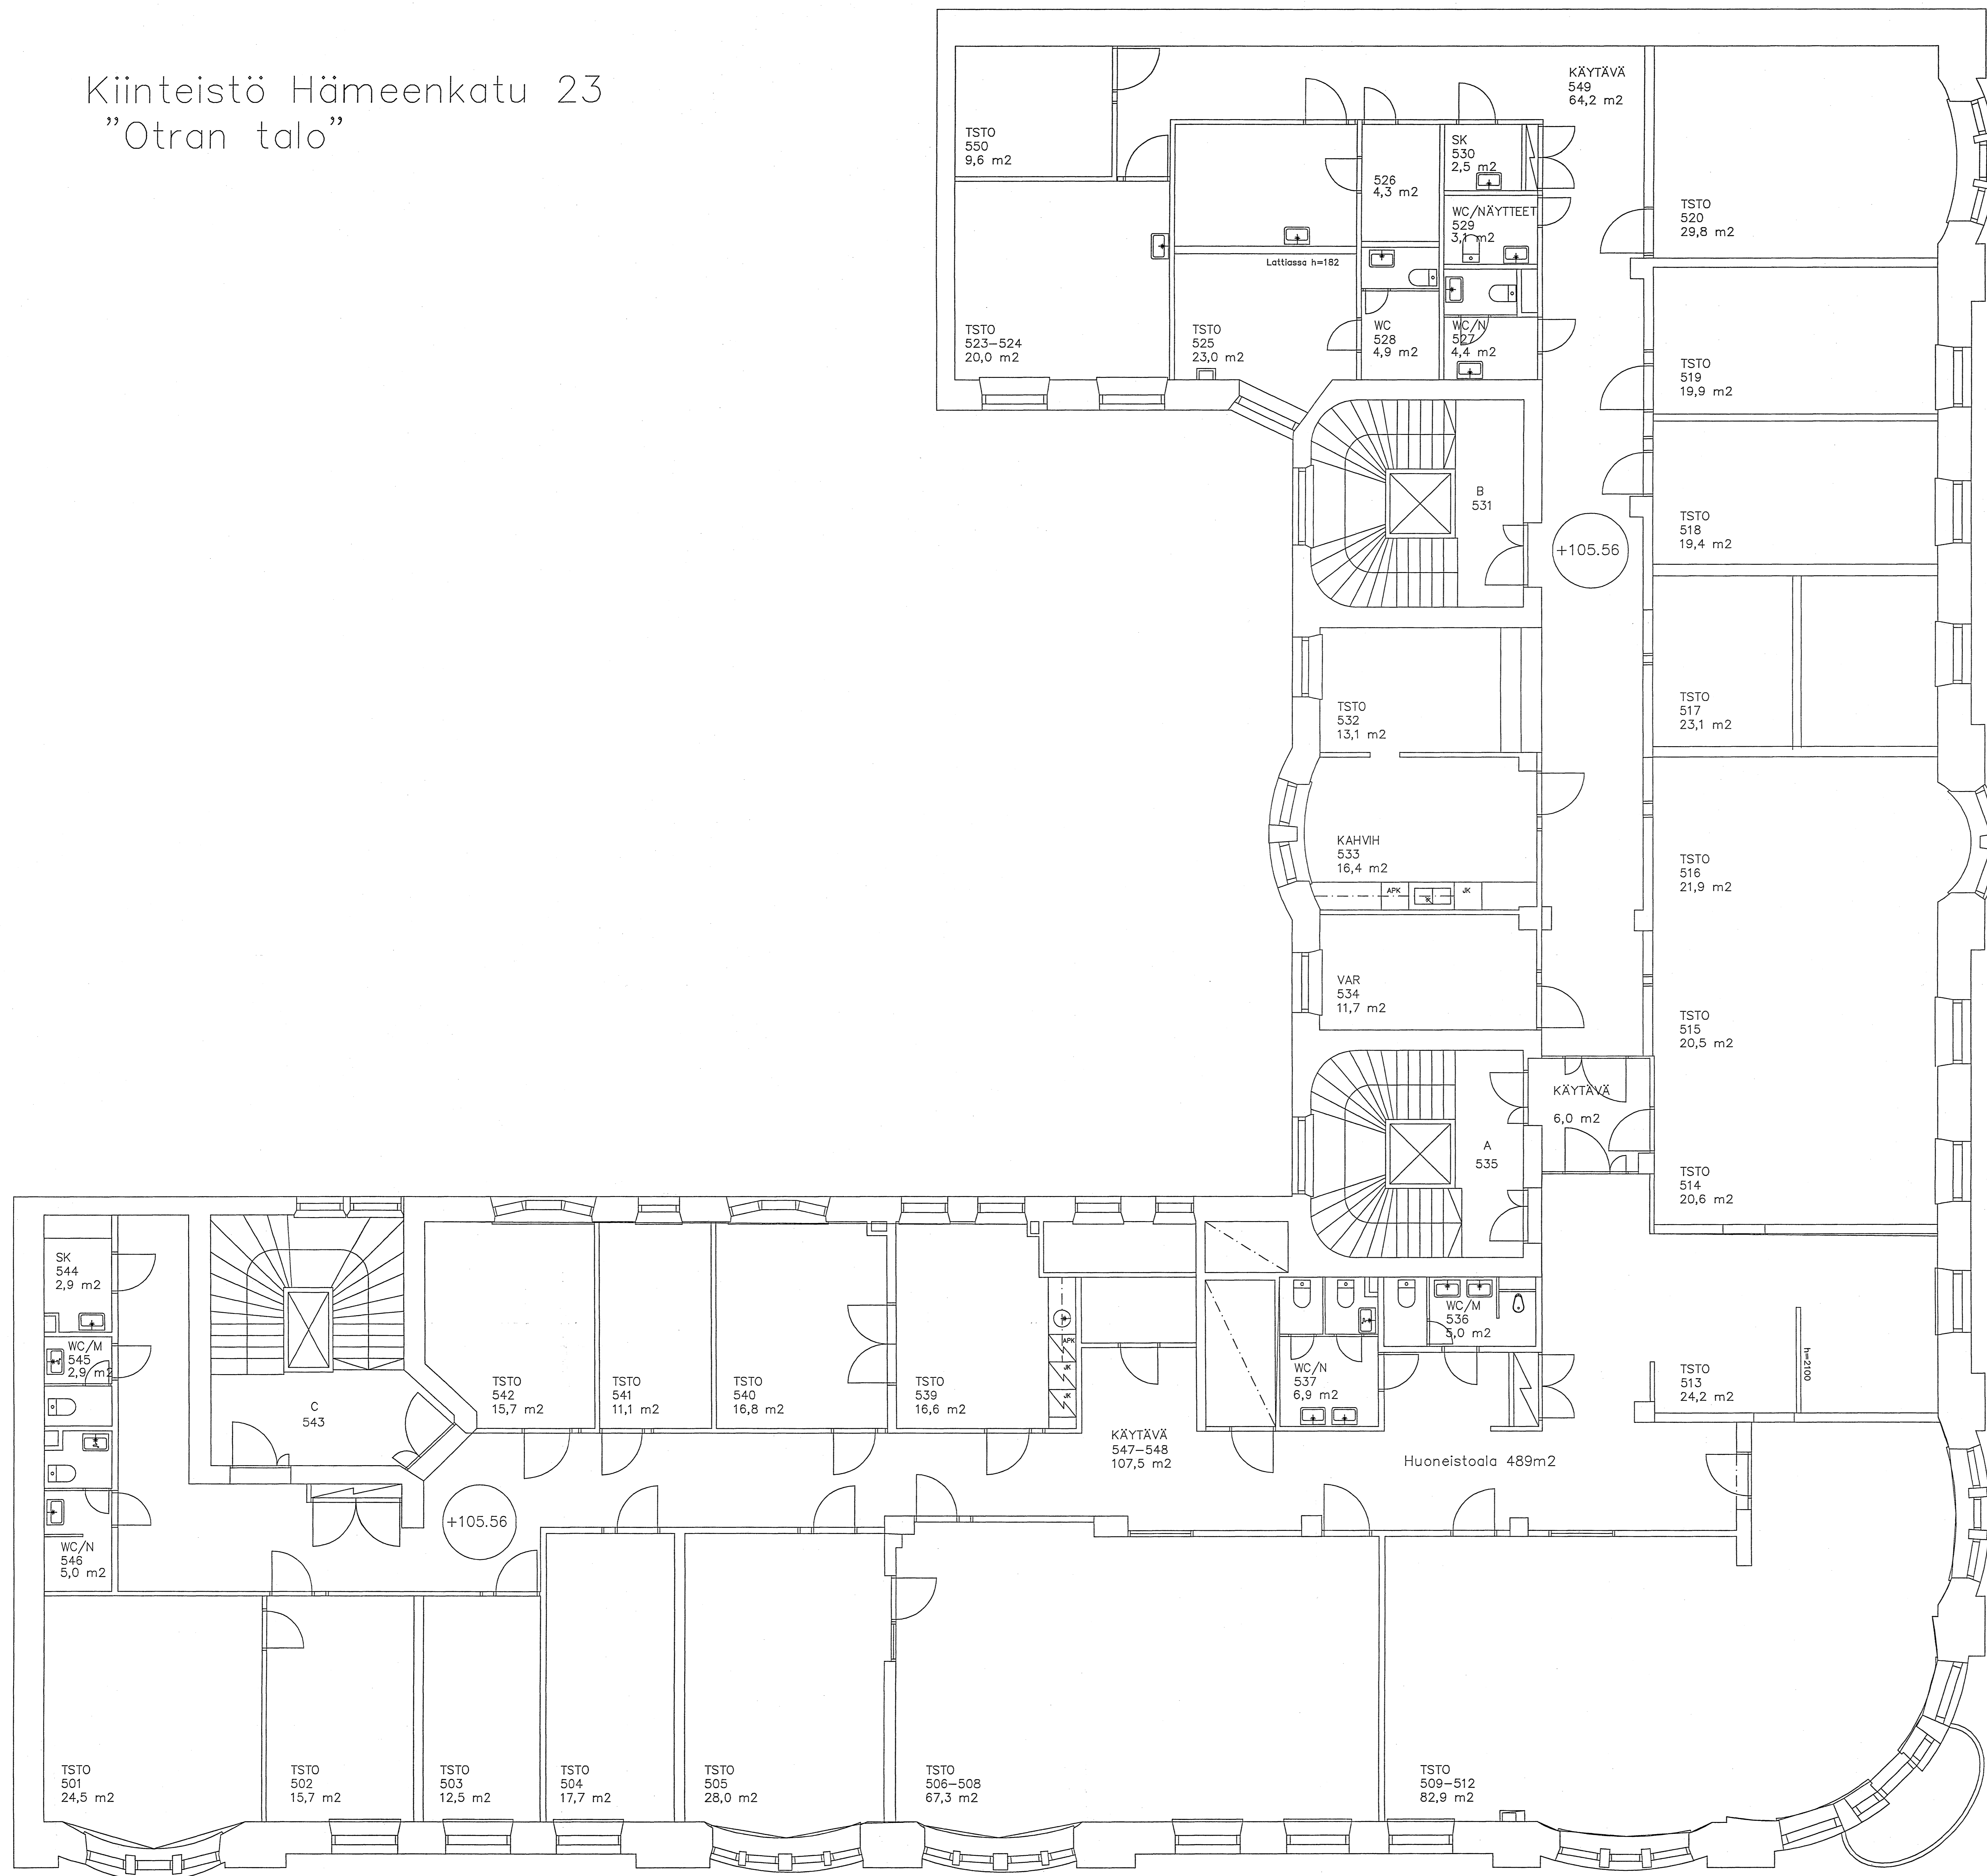

HUOM. Korkeusmerkinnät siirretty vanholasta piirustuskalata.
Ennen työn aloittamista korkeudet tarkistettava paikallisilla.



Koko / Kpl	Kortit / Tila	Tosit / Pinta	Viite / Pinta	Viite / Pinta
0	26	26	26	26
Rakennusvaihe	MUUTOS	Rakennusvaihe	Rakennusvaihe	Rakennusvaihe
SOON	HÄMEENKATU 23	Hämeenkatu 23, 33200 TAMPERE		
Suunnittelija, työn numero ja piirustuksen numero	ARK	07		
09.08.2001				