



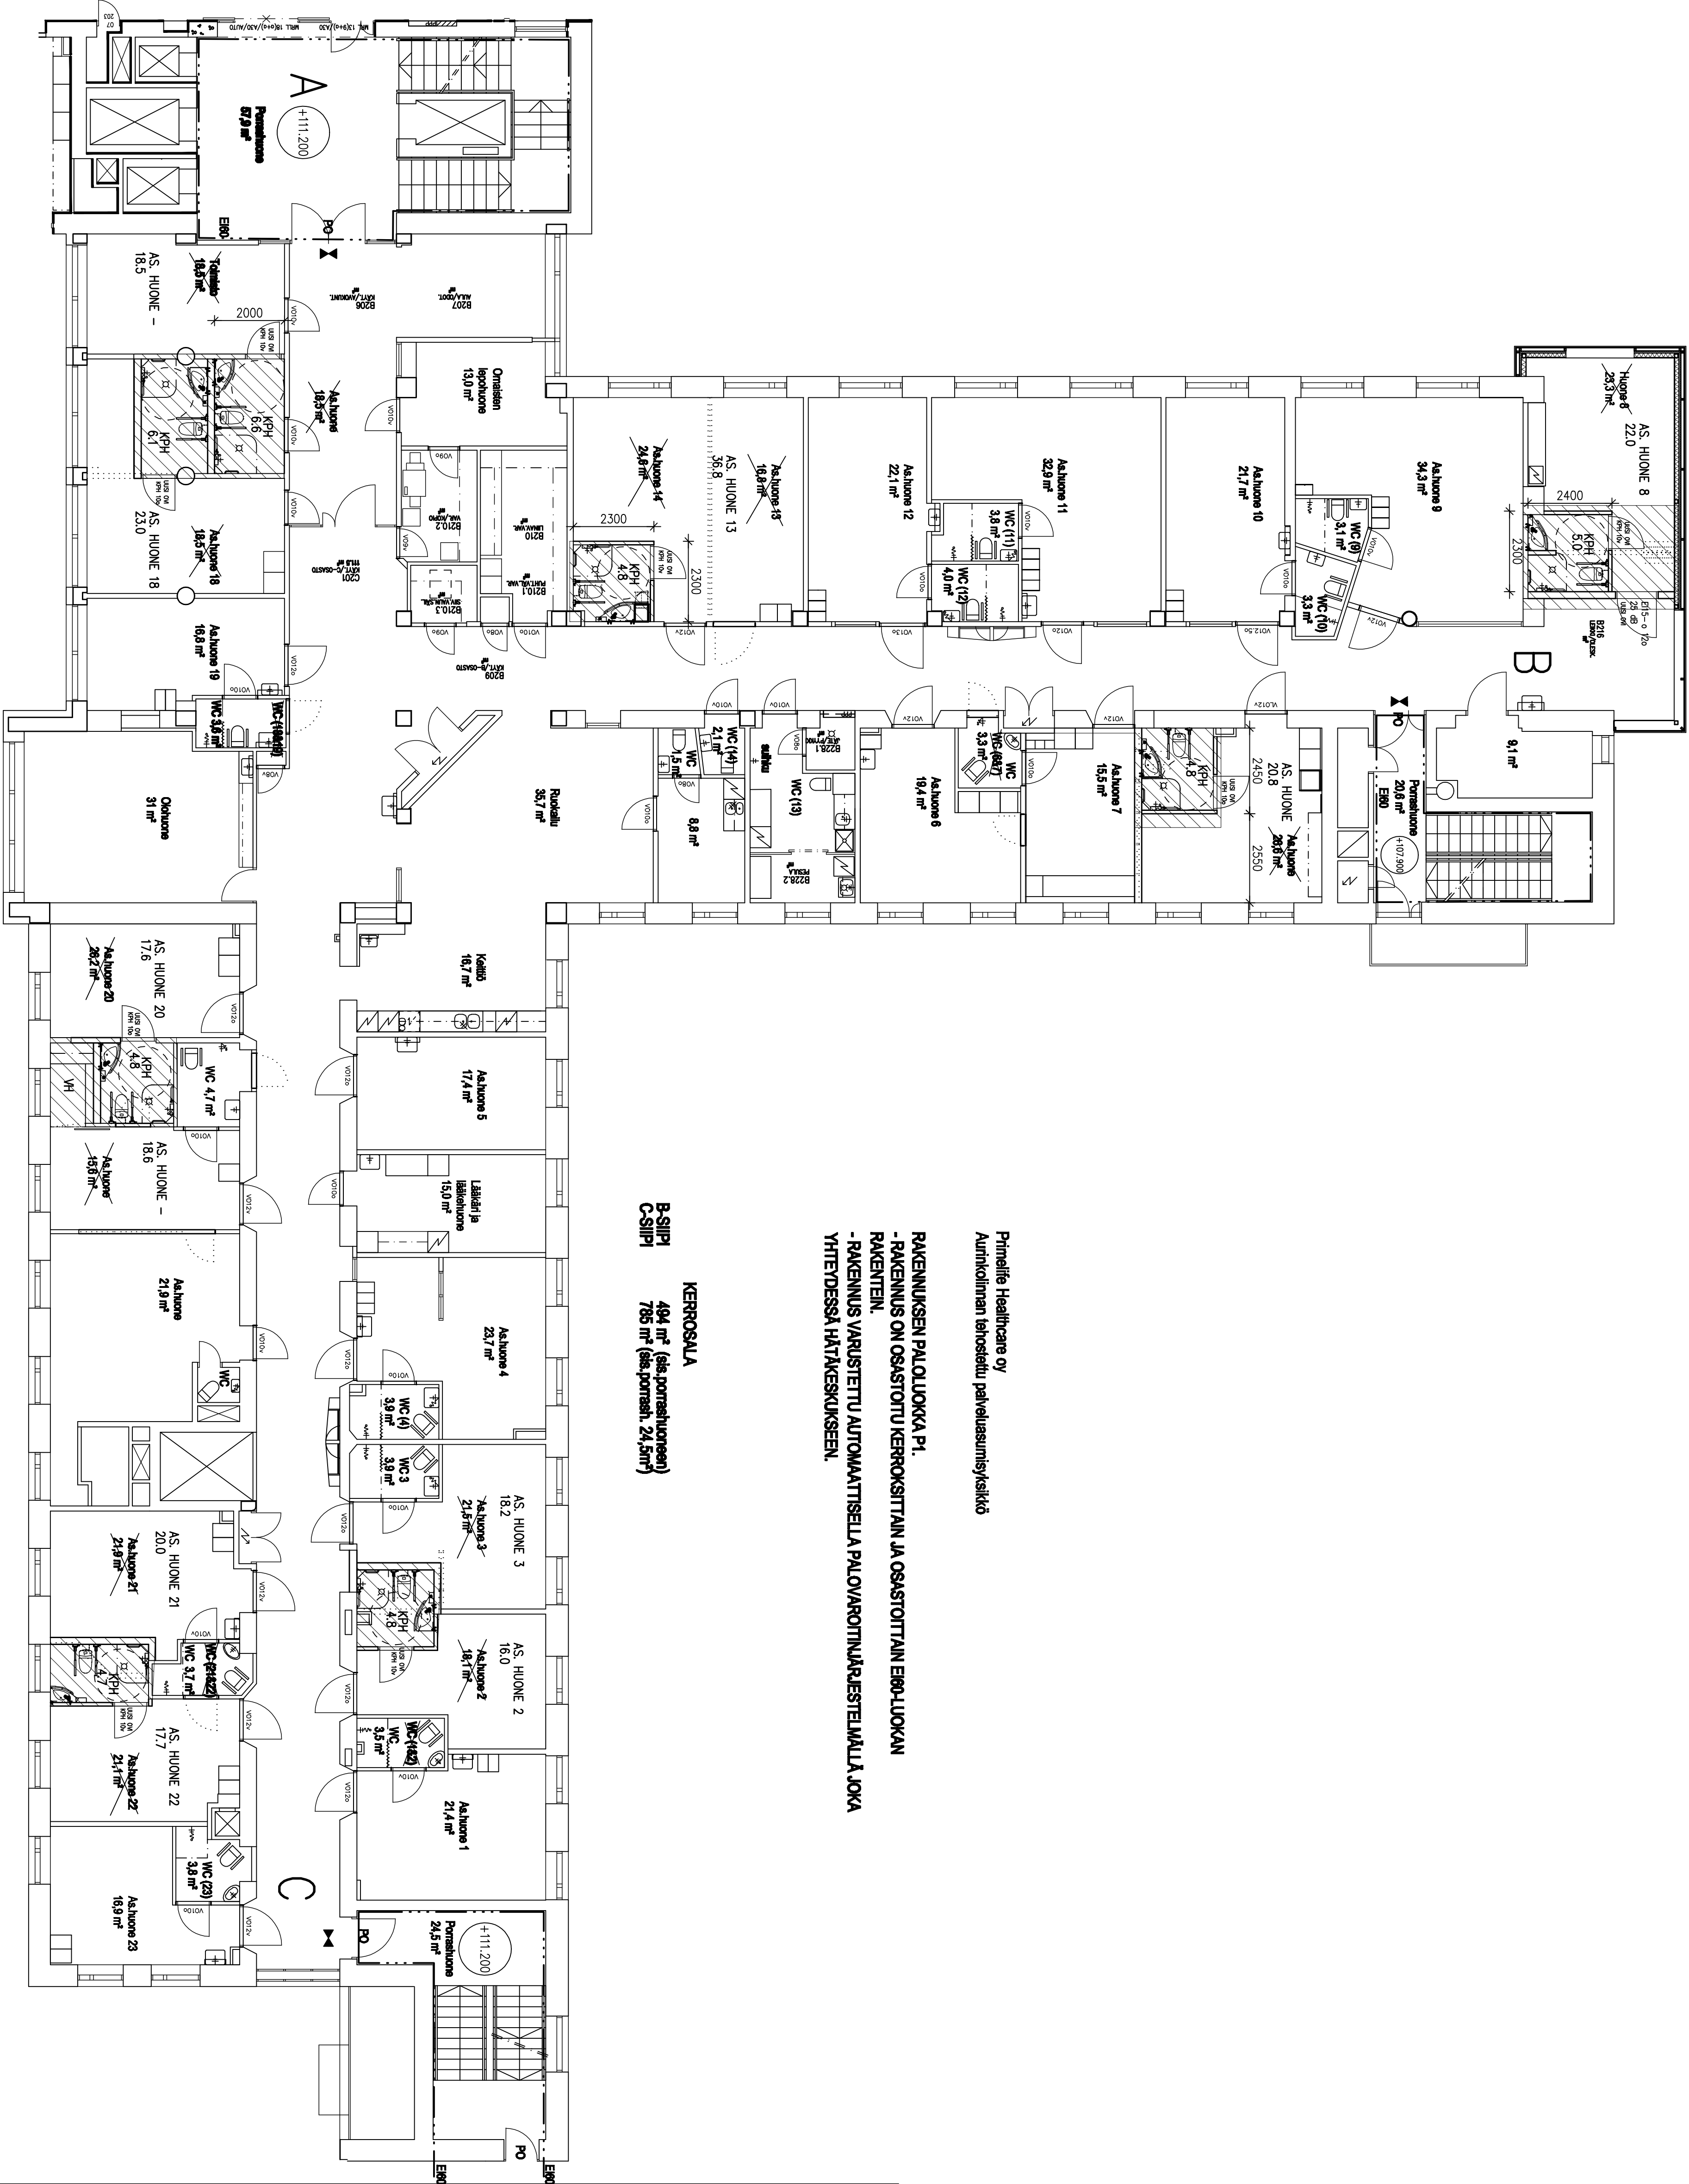

Primelle Healthcare Oy
Aurinkoilman tehtaan palvelusumiyksikö

RAKENNUKSEN PALOILUOKKA P1
- RAKENNUS ON OSASTOTU KERROKSIITTAIN JA OSASTOTTAIN ERO-LUOKAN
RAKENNEN.
- RAKENNUS VARUSTETTU AUTOMAATTISELLA PALOVAROTTIMÄRJESTELMÄLLÄ, JOKA
YHTEYDSSÄ HÄTÄKESKUKSEEN.

KERROSALA
B-SIIPPI 494 m² (sis.pommitusosan)
C-SIIPPI 785 m² (sis.pommit. 24,5m²)

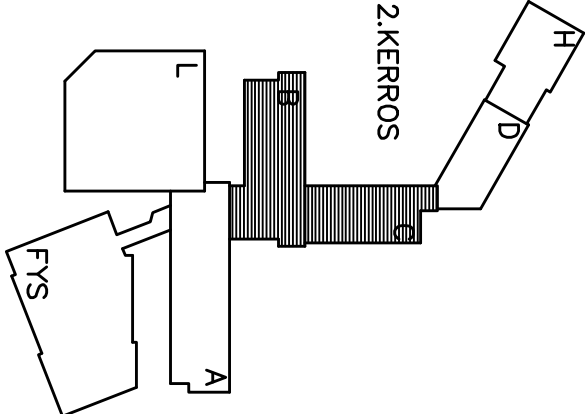

Kassa/ryö	Kortit/rii	Isänt/Riis	Visumastien oikastuntimarkkinöis varten
9	21	1	
Rakennuslisenensio			Pirajärvi
MUUTOS			PÄÄPIRUSTUS
Rakennuskohtien nimi ja osoite			Pirajärven sisäis
VALOLINNA			POHJAPIRROS
PIKILÄRVENITE 10			2. KERROS
18100 HENOLA			
ARKHTYTMÄ OY	VIPURINTE 45		Suunnitelma - Yh. numero
15150 LAHTI			
KARI TUOMINEN	03-877 6040		Muutos
Rakennusarkkitehti	arkhtytmä@tytmä.fi		
08.12.2016	PK		ARK 589