




SUOMEN KIIINTEISTÖINSTITUUTTI OY
FINNISH REAL ESTATE INSTITUTE LTD

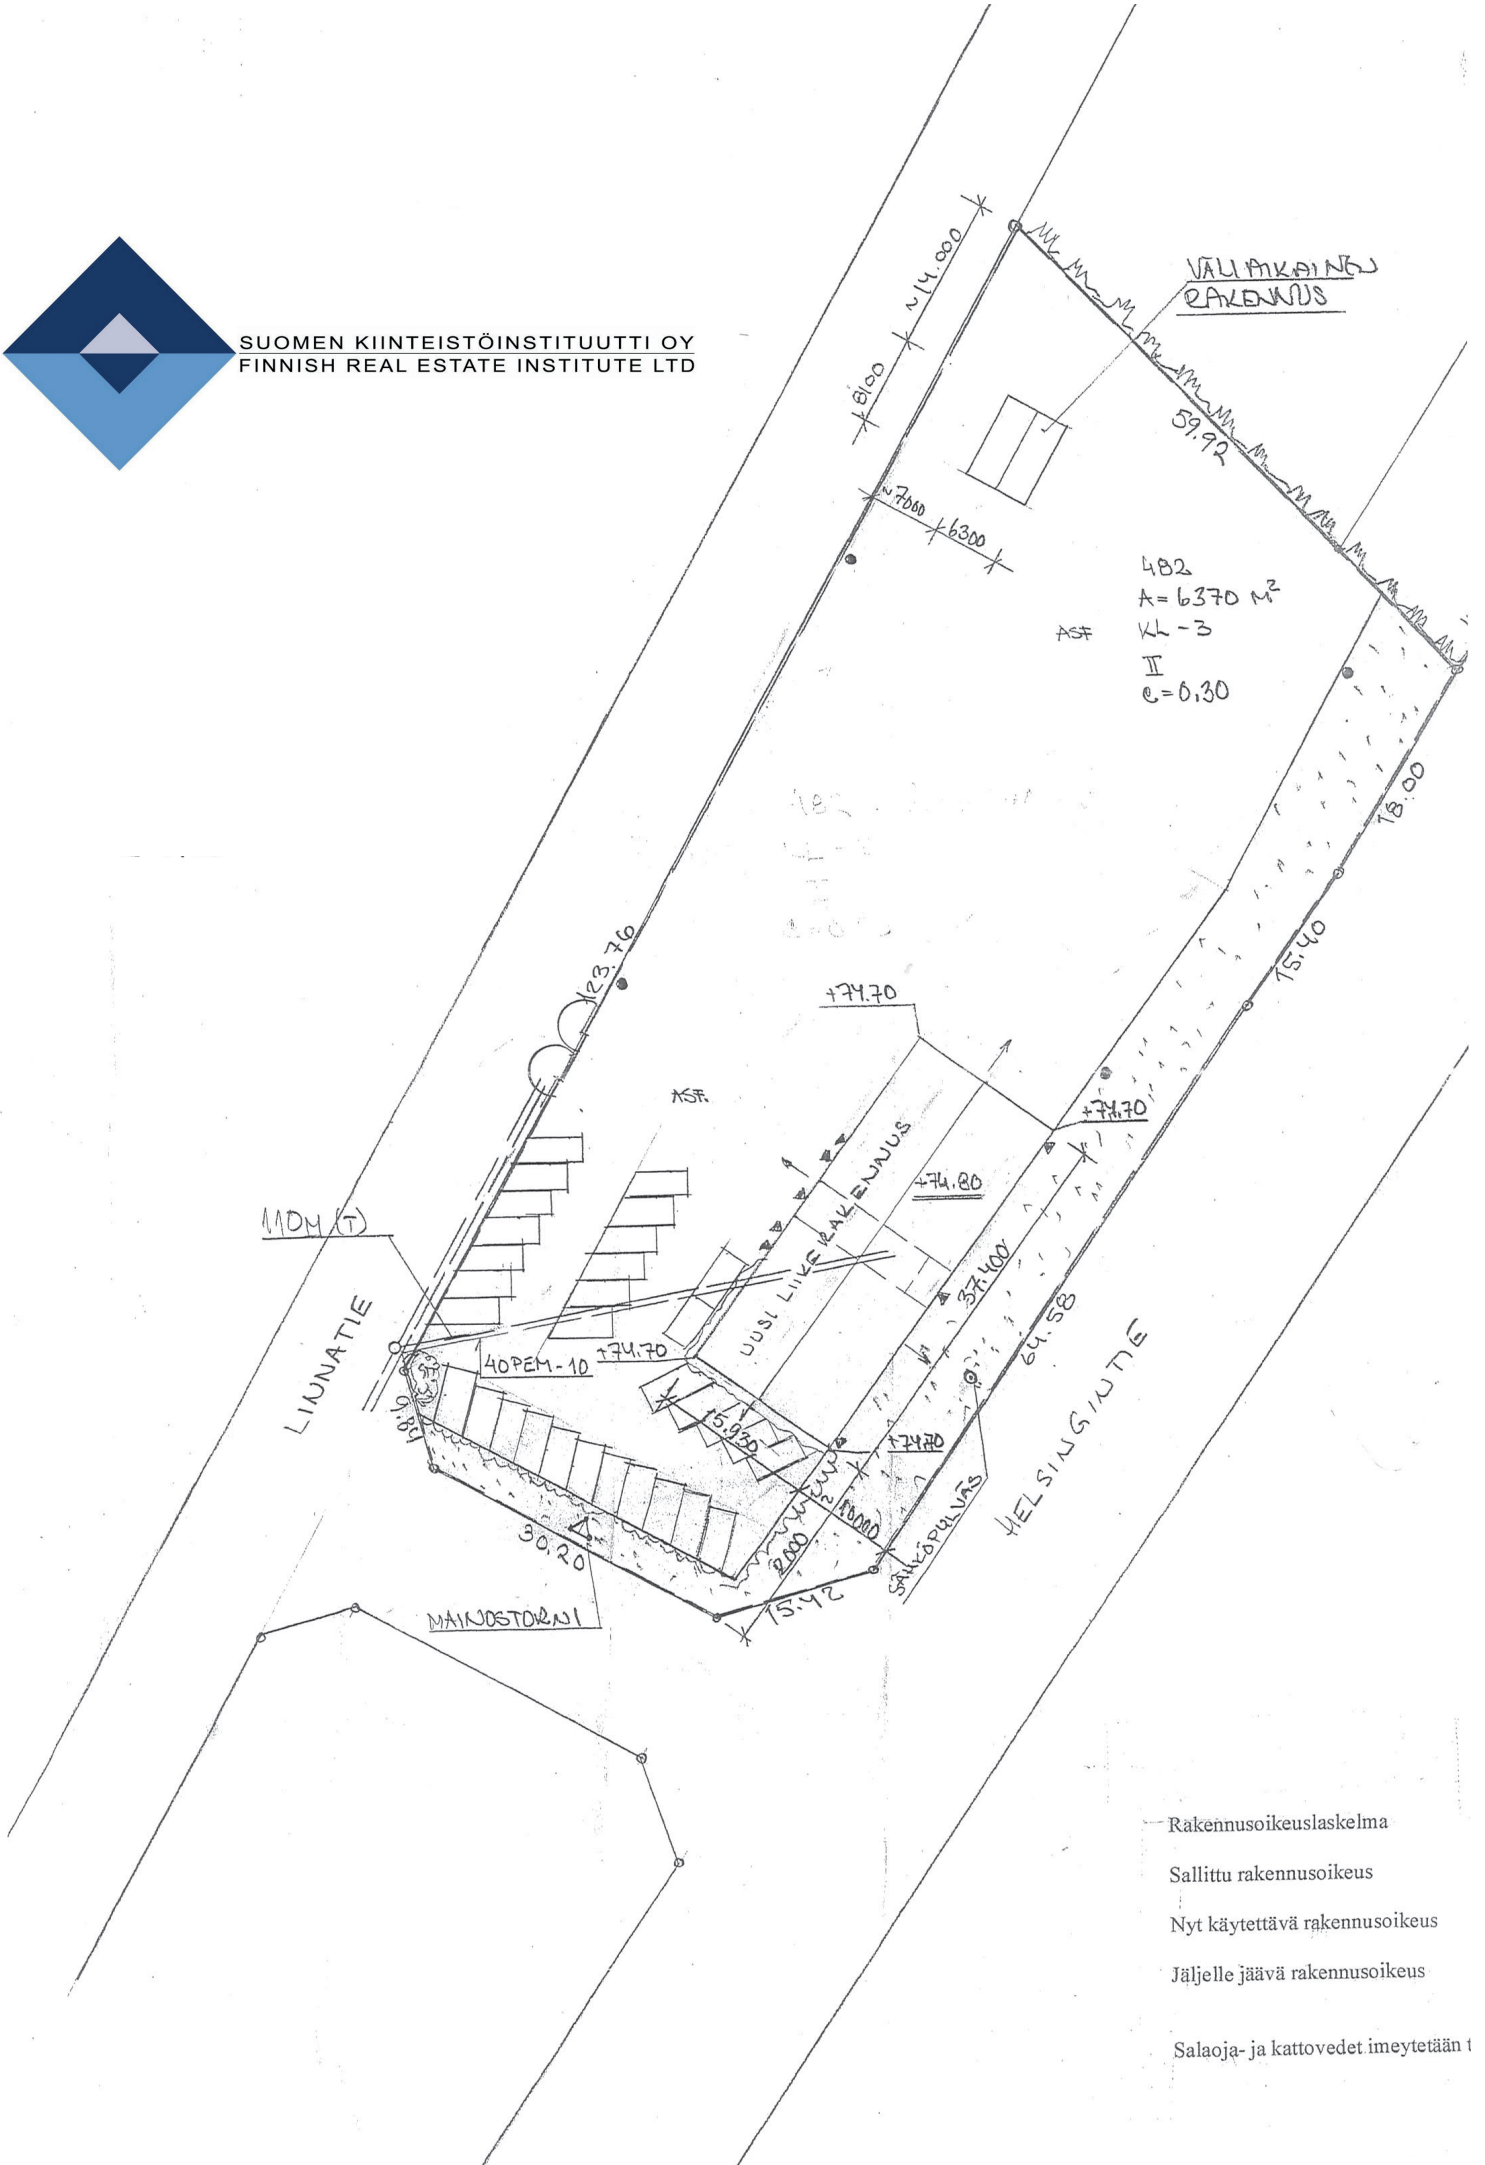

- Rakennusoikeuslaskelma
- Sallittu rakennusoikeus
- Nyt käytettävä rakennusoikeus
- Jäljelle jäävä rakennusoikeus
- Salaoja- ja kattovedet imeytetään t