


LVI-TEKNISET MUUTOKSET KERROKSESSA:  
 ILMANVAIHTOKONEET UUSITAAN. ASENNUSRAJANA KUILUISSA OLEVAT NYKYISET NOUSUKANAVAT.  
 TOIMISTOTILOJEN ILMANVAIHTOKANAVAT JA PÄÄTELÄITTEET UUSITAAN. ASENNUSRAJANA NYKYISEN IV-KUILUN SEINÄ.  
 NEUVOTTELUTOILOJA VARTEN TEHDÄÄN UUDET NOUSUKANAVAT.  
 VESIKALUSTEET UUSITAAN JA ASENNETAAN UUDET PIKAPALOPOSTIT.  
 SIIVOUSTILOIHIN LISÄTÄÄN LATTIAKAIVOT.  
 VALMISTUKEITTIÖN VAAKAVIEMÄRIT UUSITAAN.  
 SPRINKLERPUTKISTOJEN JA SUUTTMIEN SIIJOITUKSIA MUUTETAAN.

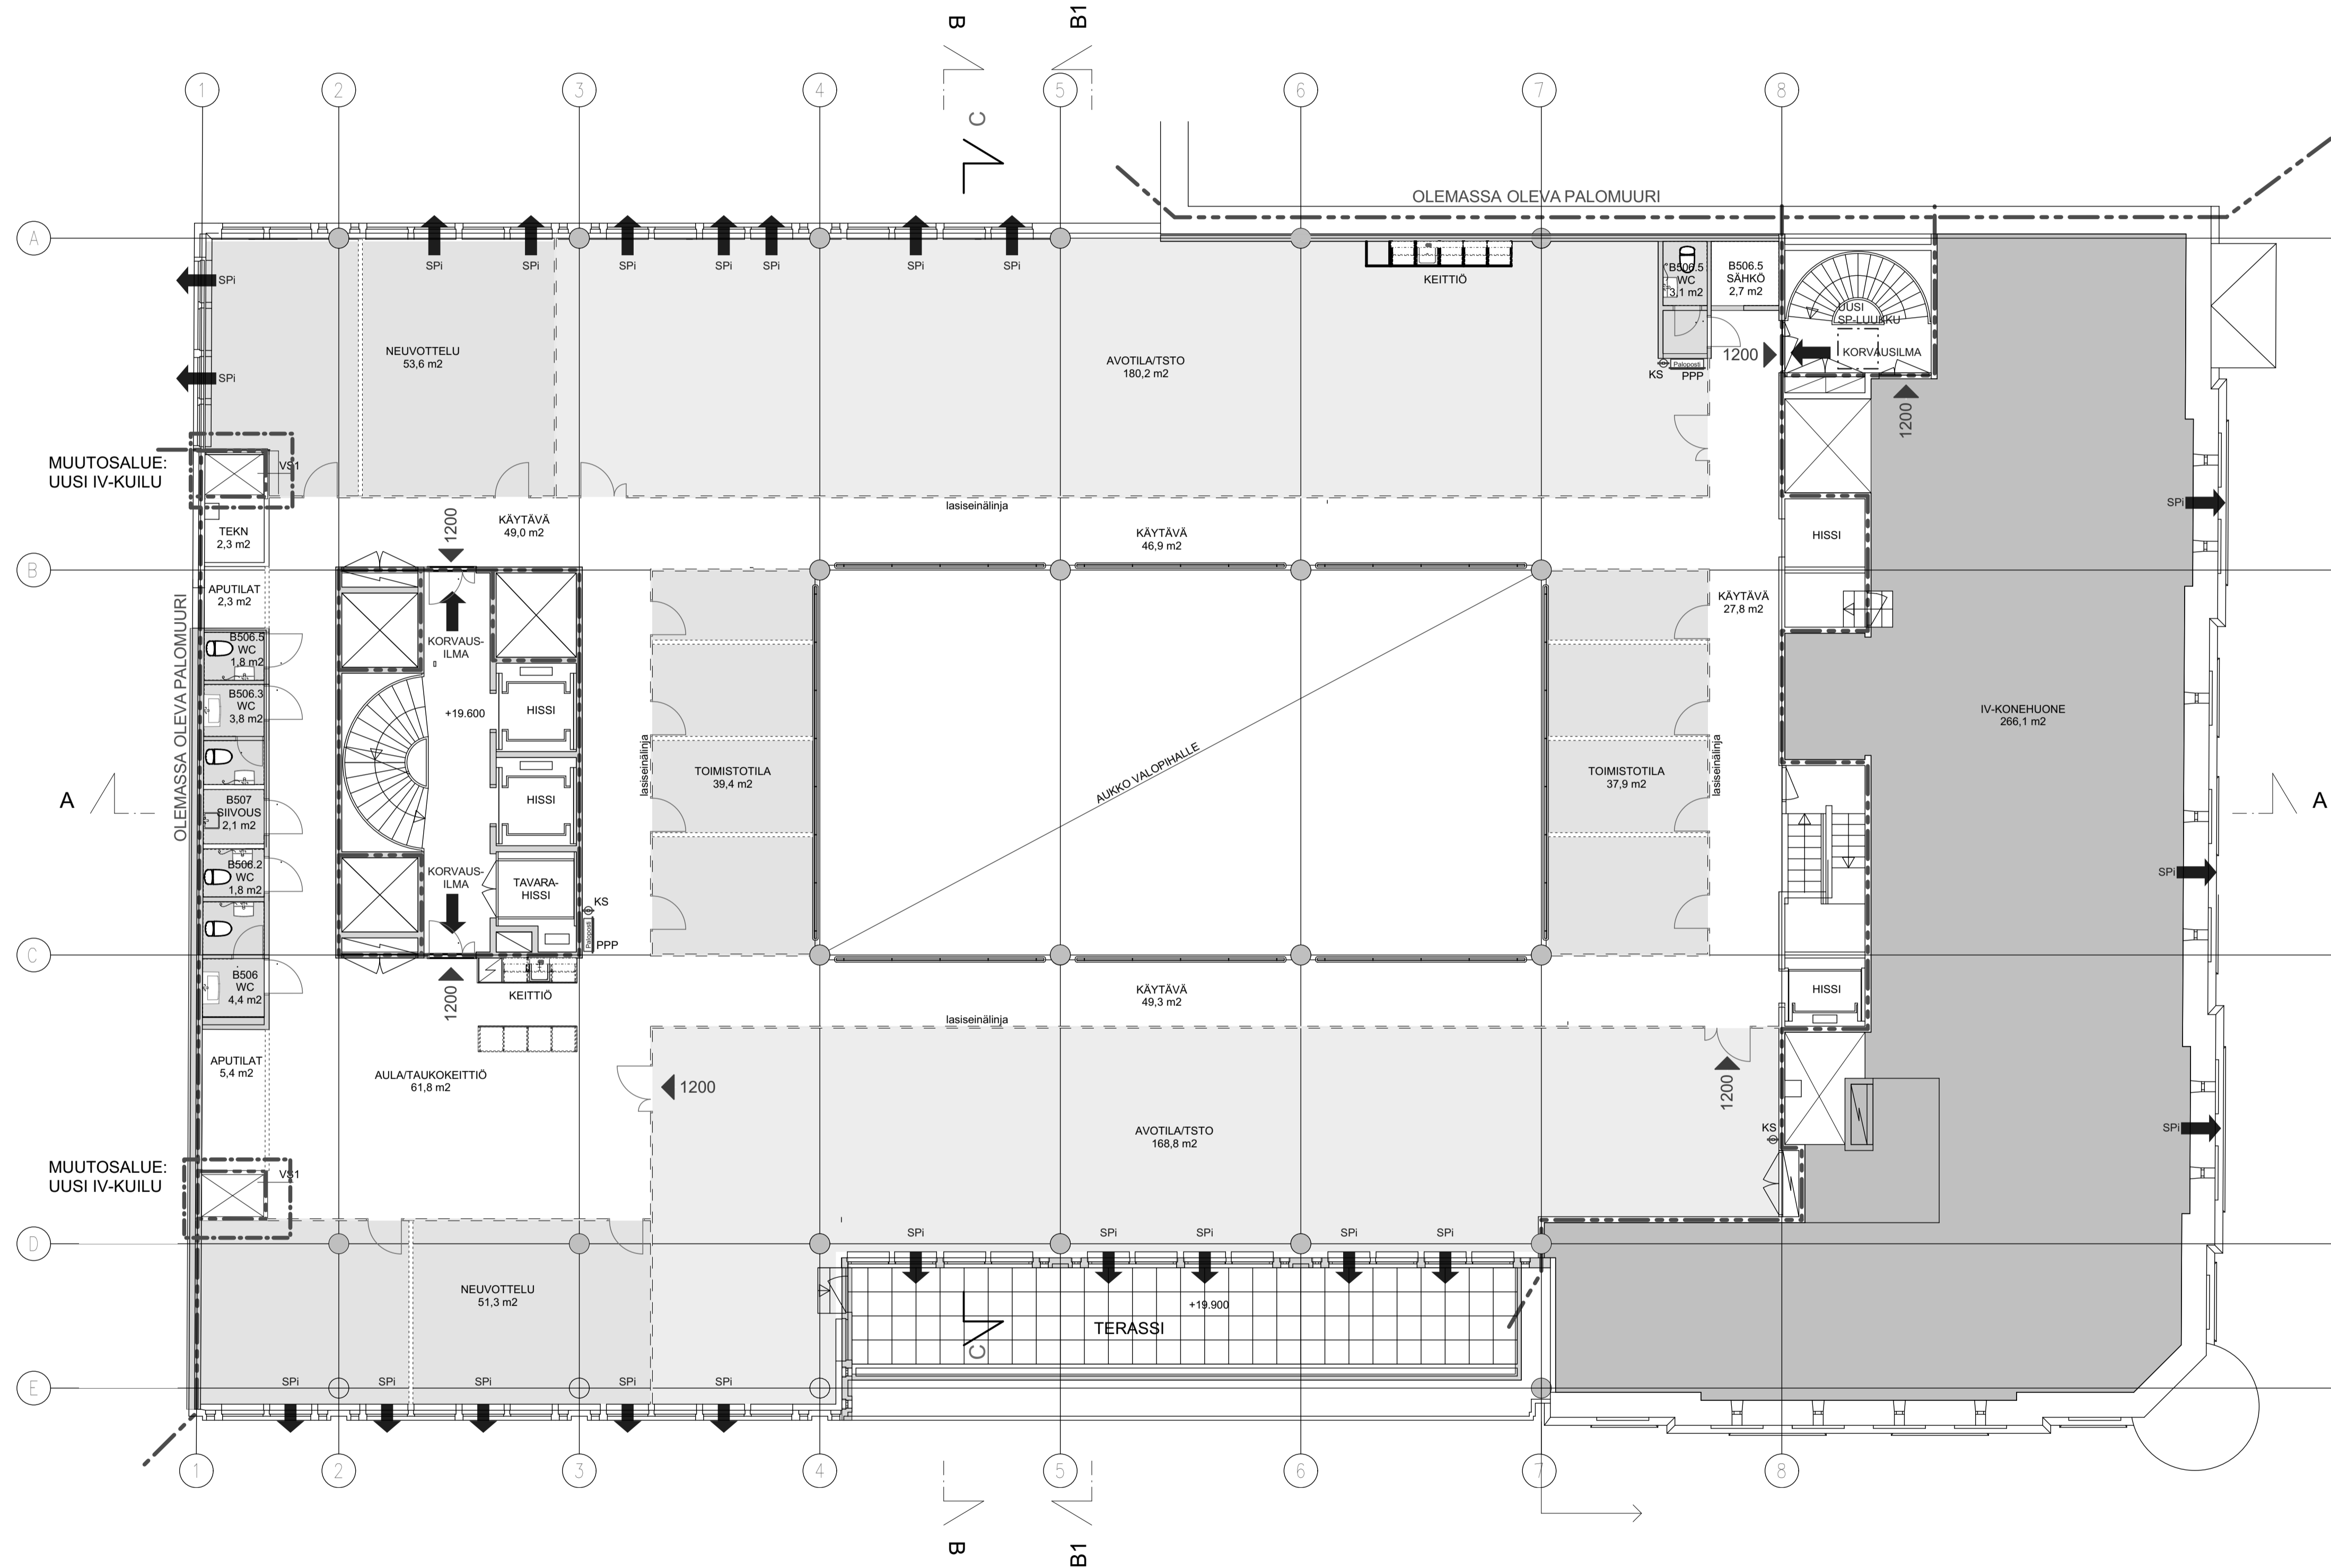

432	KORTTELI / TILA	TONTTI / RnO	VIRANOMAISTEN MERKINTÖJÄ
3	48	10	
RAKENNUSOIKEUS	PIIRUSTUSLAJI	PIIRUSTUKSEN SISÄLTÖ	JUOKS. NO
3	PÄÄPIIRUSTUS	Pohjapiirustus, 5. KERROS	6/11
RAKENNUSKOHTEN NIMI JA OSOITE	MITTAKAAVA		
<b>KOy Ornant</b> Fabianinkatu 10 Eteläesplanadi 8 00130 Helsinki	1:100		
INNARCH	Innovarch Oy Vahänen-yhtiöt	TYÖN NO	SUUNALA
Linnoitustie 5, 02000 Espoo P. 020 769 8698 F. 020 769 8699 E-mail eturimi.su.kunimi@innovarch.fi www.innovarch.fi - www.vahanen.com	1920	AR	03-08
SUUNNITTELU JA KOULUTUS	Hanna Hilmola, Rakennusarkkitehti	PAIVÄYS	YHTEYSHENKILÖ
	19.08.2016		Hanna Hilmola
Tämä suunnitelma ja tiedosto on Innovarch Oy:n omaisuutta eikä sitä saa käyttää ilman tekijän lupaa. Luvalla käytettävissä on Innovarch Oy:n logo ja nimi ottaessa selkeästi esillä.		HYVÄKSYJÄ	