


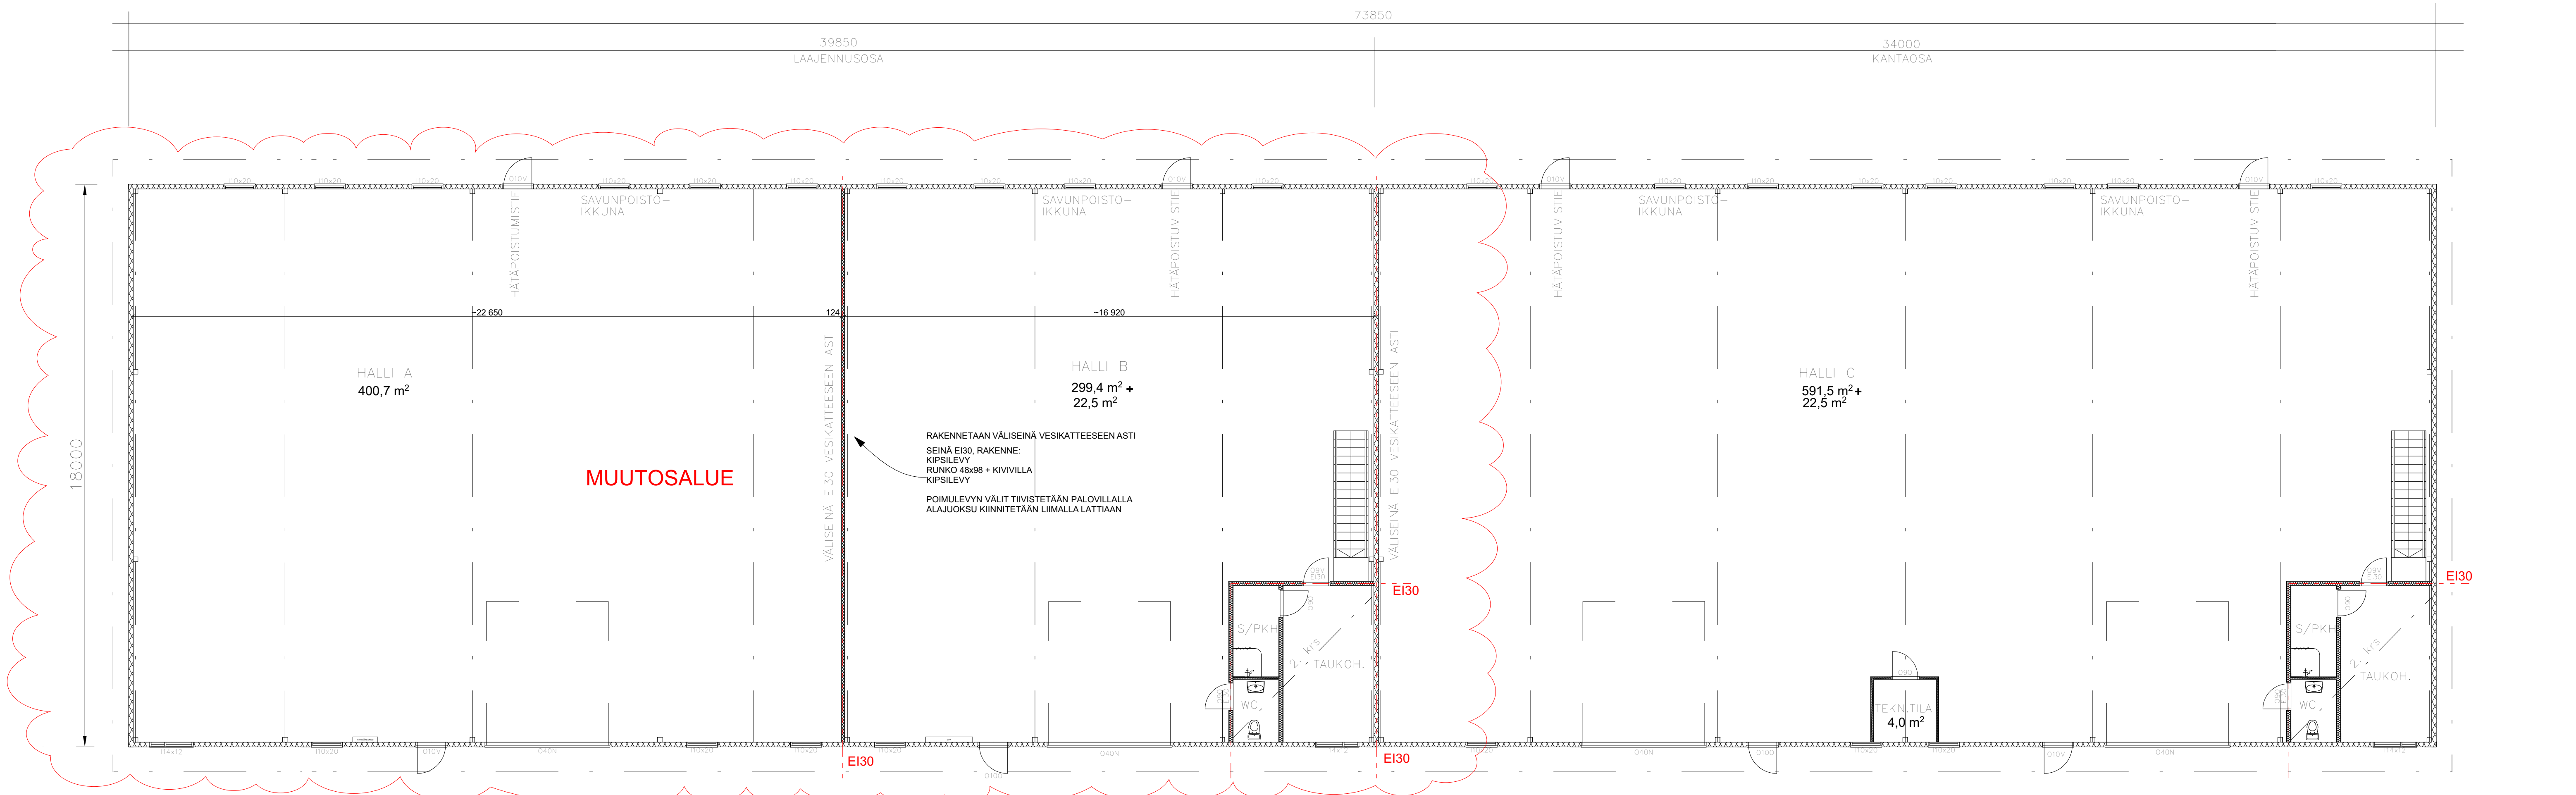




JAETAAN LAAJENNUSOSA KAHDEKSI TILAKSI SUUNNITELMIEN MUKAAN

PUOLILÄMMIN VARASTORAKENNUS
PALOLUOKKA P3
KAUKOLÄMPÖ, VESIKIERTOINEN LATTIALÄMMITYS
PAINOVOIMAINEN ILMANVAIHTO,
LISÄKSI KONEELLINEN POISTO

MITTOJA JA PINTA-ALOJA EI OLE TARKISTUSMITATTU

TILAT VARUSTETTU:
JÄLKIVALAISTUILLA POISTUMISOPASTEILLA
KÄSISAMMUTTIMILLA

KERROSALA	1 KRS	2KRS	YHTEENSÄ
VANHA OSA	612 m²	25 m²	637 m²
LAAJENNUS OSA	717 m²	25 m²	742 m²
YHTEENSÄ			1379 m²
HUONEISTOALAT			
HALLI A	401 m²		401 m²
HALLI B	299 m²	23 m²	322 m²
HALLI C	592 m²	23 m²	615 m²
TEKN. TILA	4 m²		4 m²
YHTEENSÄ			1342 m²

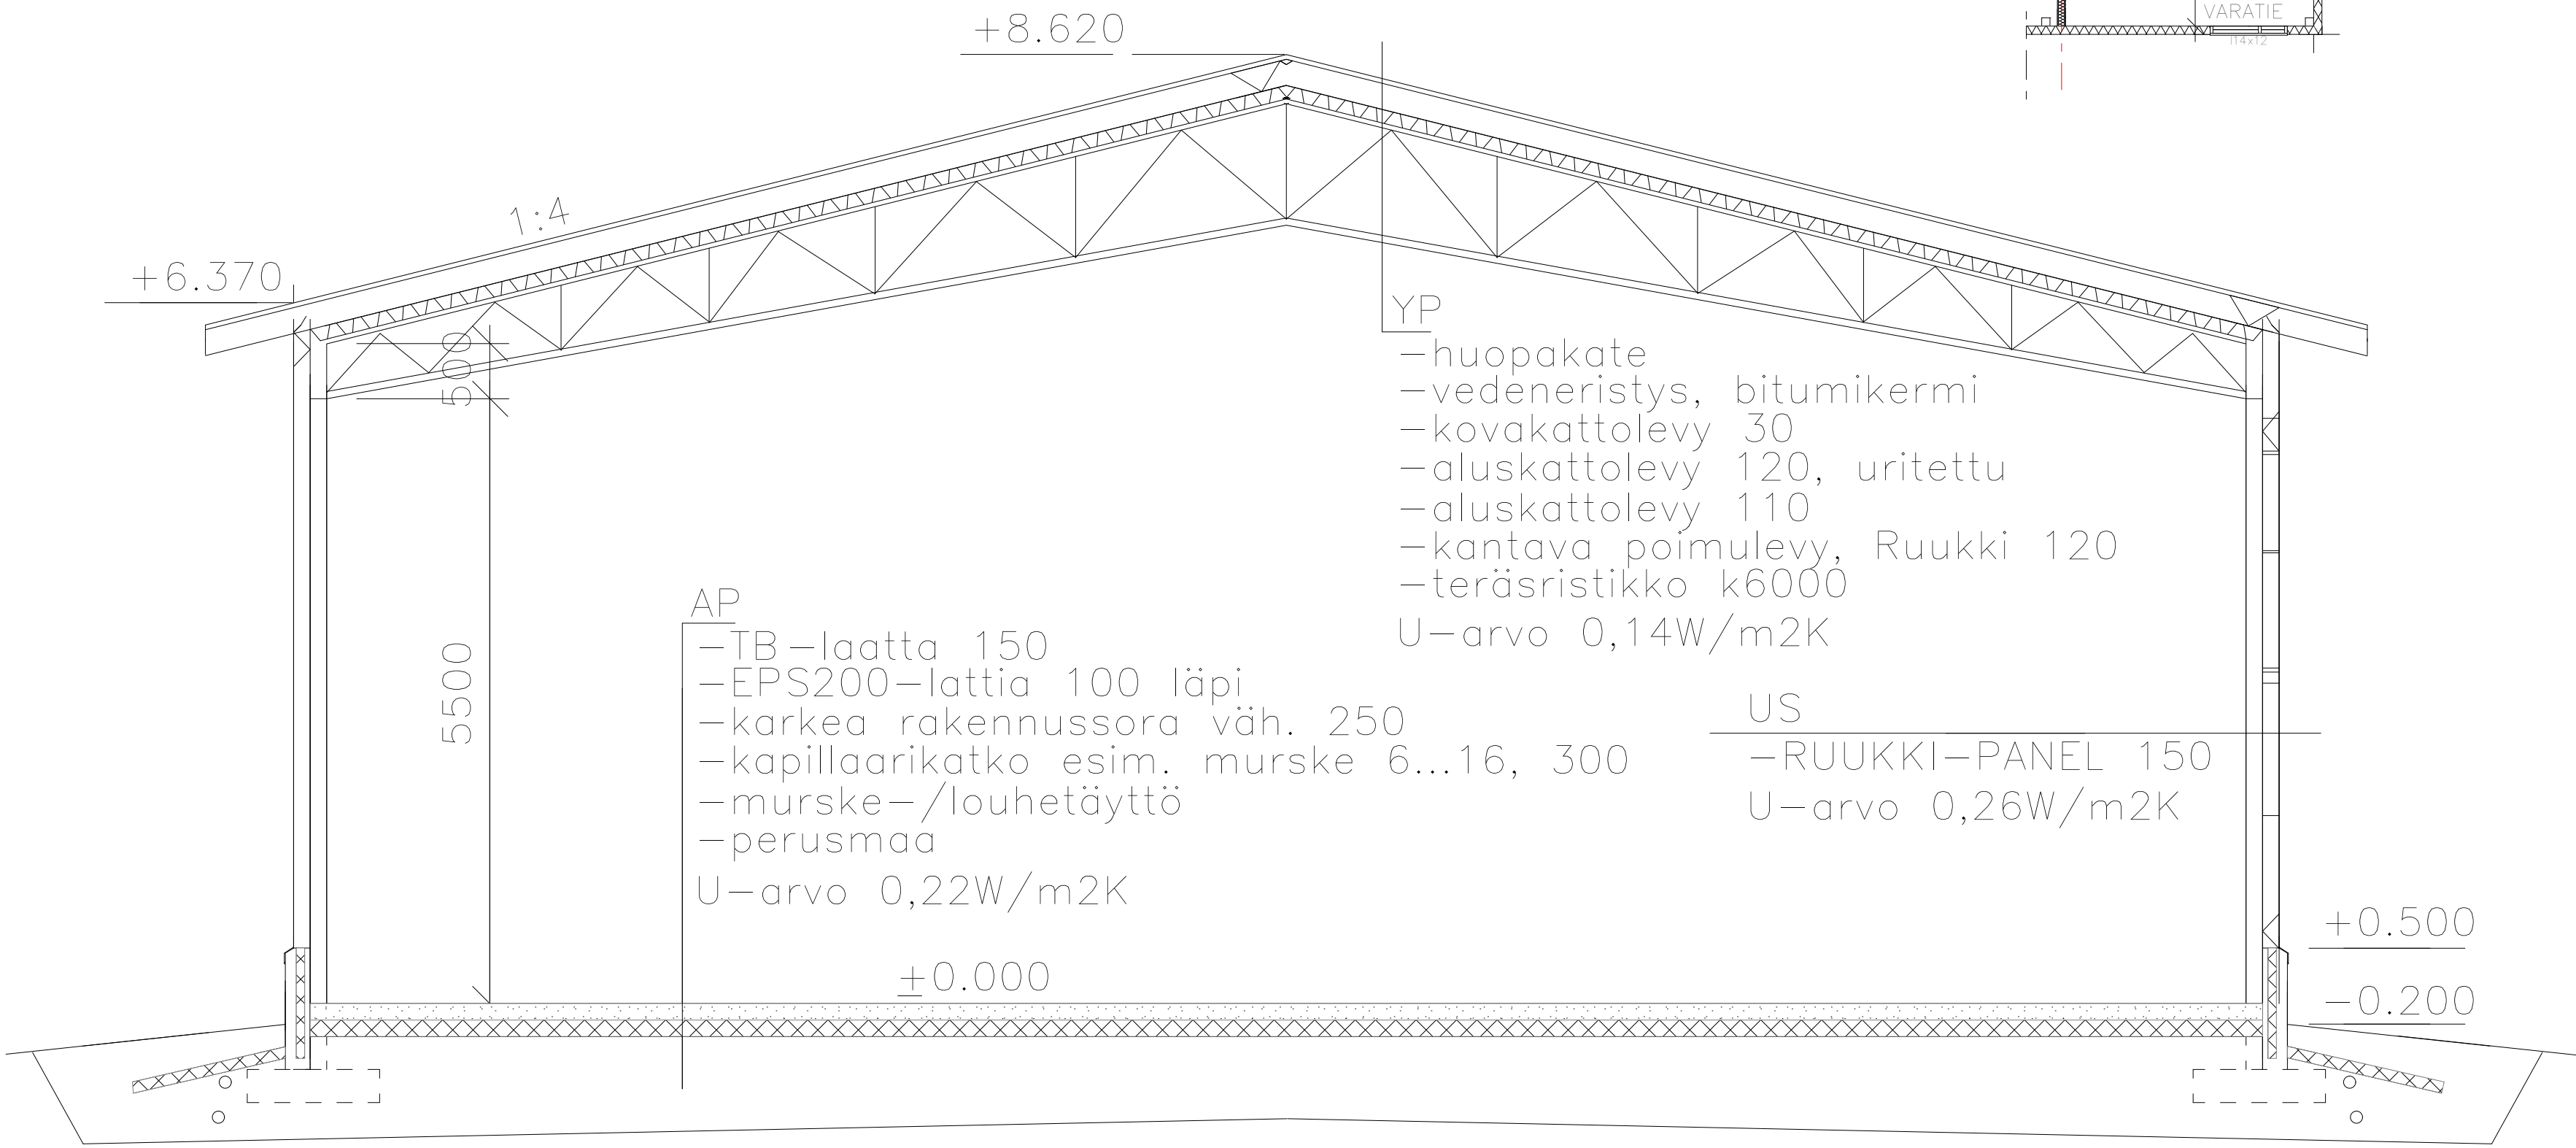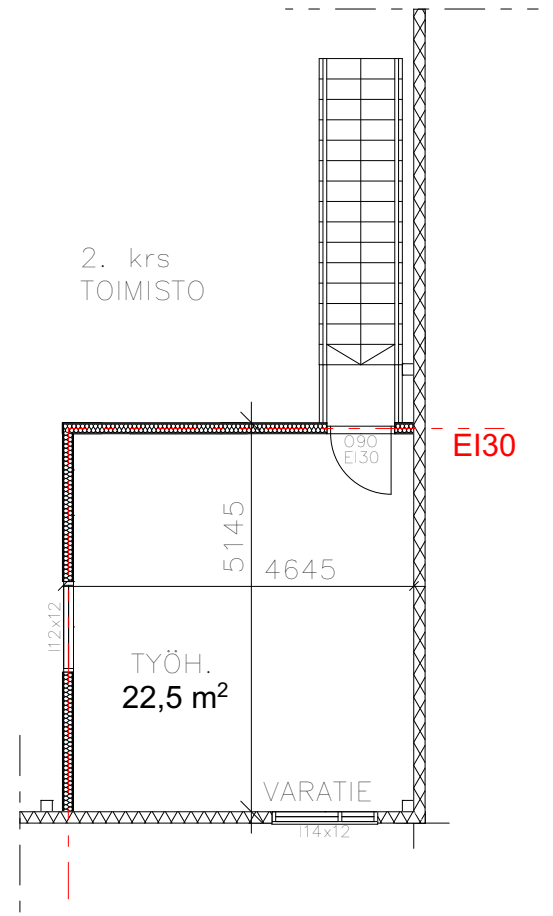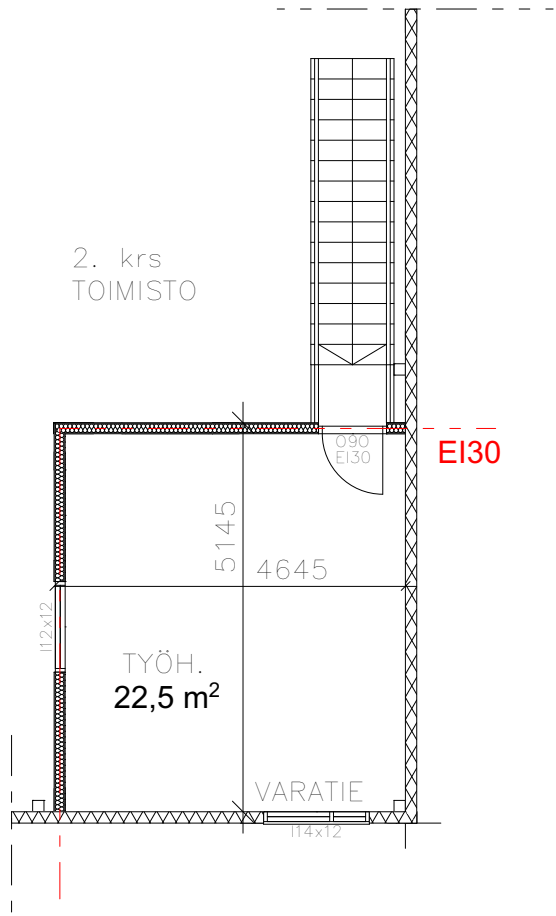

TUNN.	LUKUM.	MUUTOS		NIMIM.	PVM
K.OSA/KYLÄ	55	KORTT./TILA	5024	TONTTI	11
MUUTOS				PÄÄPIIRUSTUS	
JYLHÄ CAPITAL OY VARASTOHALLI OIVALTAJANTIE 12 60100 SEINÄJOKI				MK: POHJAPIIRUSTUS 1:100 LEIKKAUS 1:50	
PIIRT.	RI. Jarkko Niemi		0407589209		
Inmeco Oy Rakennuskonsultit Vaasantie 11, 60100 Seinäjoki				ARK	
PVM	21.12.2023	TARK.		TYÖN N:O JA PIIRUSTUKSEN N:O	MUUTOS