


99-26

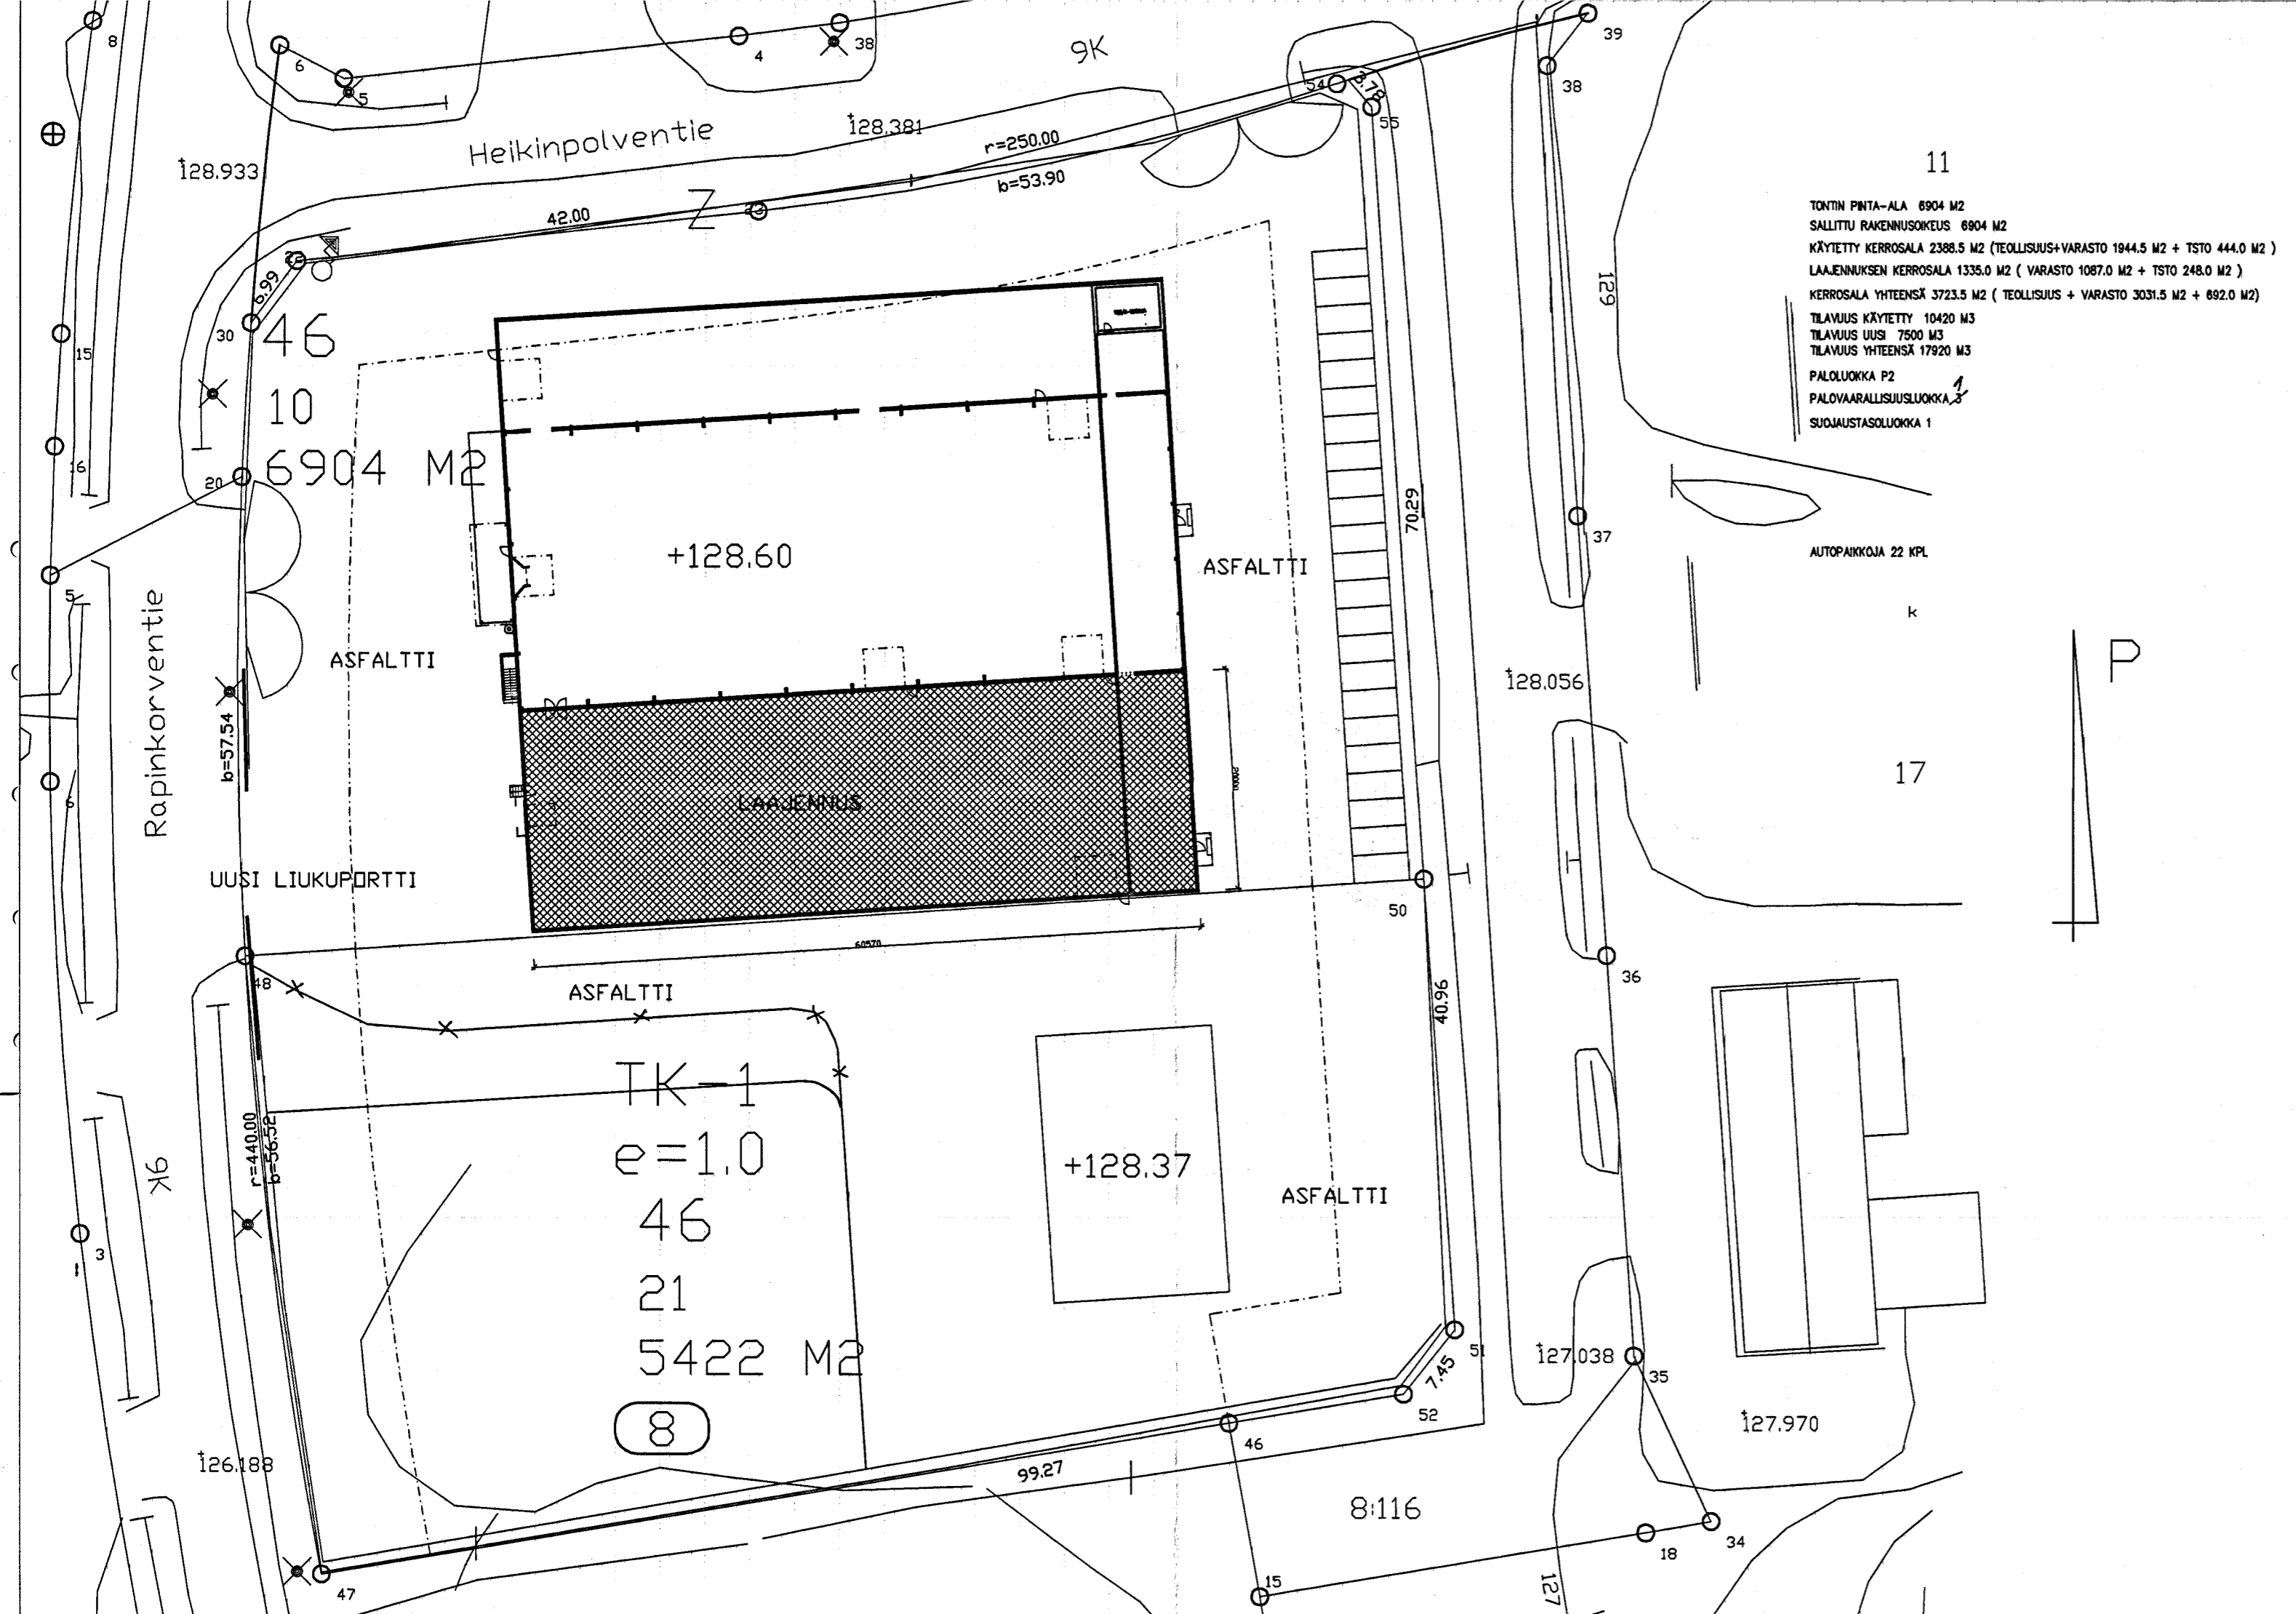

TONNIN PINTA-ALA 6904 M²
SALLITTU RAKENNUSOIKEUS 6904 M²
KÄYTTÖ KERROSALA 2388.5 M² (TEOLLISUUS+VARASTO 1944.5 M² + TSTO 444.0 M²)
LAAJENNUS KERROSALA 1335.0 M² (VARASTO 1087.0 M² + TSTO 248.0 M²)
KERROSALA YHTEENSÄ 3723.5 M² (TEOLLISUUS + VARASTO 3031.5 M² + 692.0 M²)
TILAVUUS KÄYTTÖ 10420 M³
TILAVUUS UUSI 7500 M³
TILAVUUS YHTEENSÄ 17920 M³
PALO LUOKKA P2
PALOVAARALLISUUSLUOKKA 3
SUOJAUSTASOLUOKKA 1

Piirustukset hyväksytyt
Nokian rakennusvalvonta-
toimistossa 18.2.1999
Jarmo Väkiparta
Rakennustarkastaja

A | 10.02.1999 | UUSI LIUKUPORTTI | JV/PS

K.O.SA LÄHDEKORPI	KORTTELI/TILA 46	TONNIT/RNO 10	VRANOMAISTEN MERKINTÖJÄ	
RAKENNUSOIKEUS LAAJENNUS			PIIRUSTUSLAJI PÄÄPIIRUSTUS	JUOKS.No 1
RAKENNUSKOHTEN NIMI JA OSOITE NOKIAN LAATUMAALIT OY HEIKINPOLVENTIE 1 37150 NOKIA			PIIRUSTUKSEN SISÄLTÖ ASEMAPIIRROS	MITTAKAAVAT 1:500
SUUN.ALA ARK		TYÖ No 435-97	PIIR.No 1	MUUTOS
PÄIVÄYS 14.03.1998		YHT.HENK. JARMO VÄKIPARTA		

**ARKKITEHTUURITOIMISTO
JARMO VÄKIPARTA OY**
PIIRKKALAISTORI B D 26, 37100 NOKIA
PUH./FAX. 09-3422 422