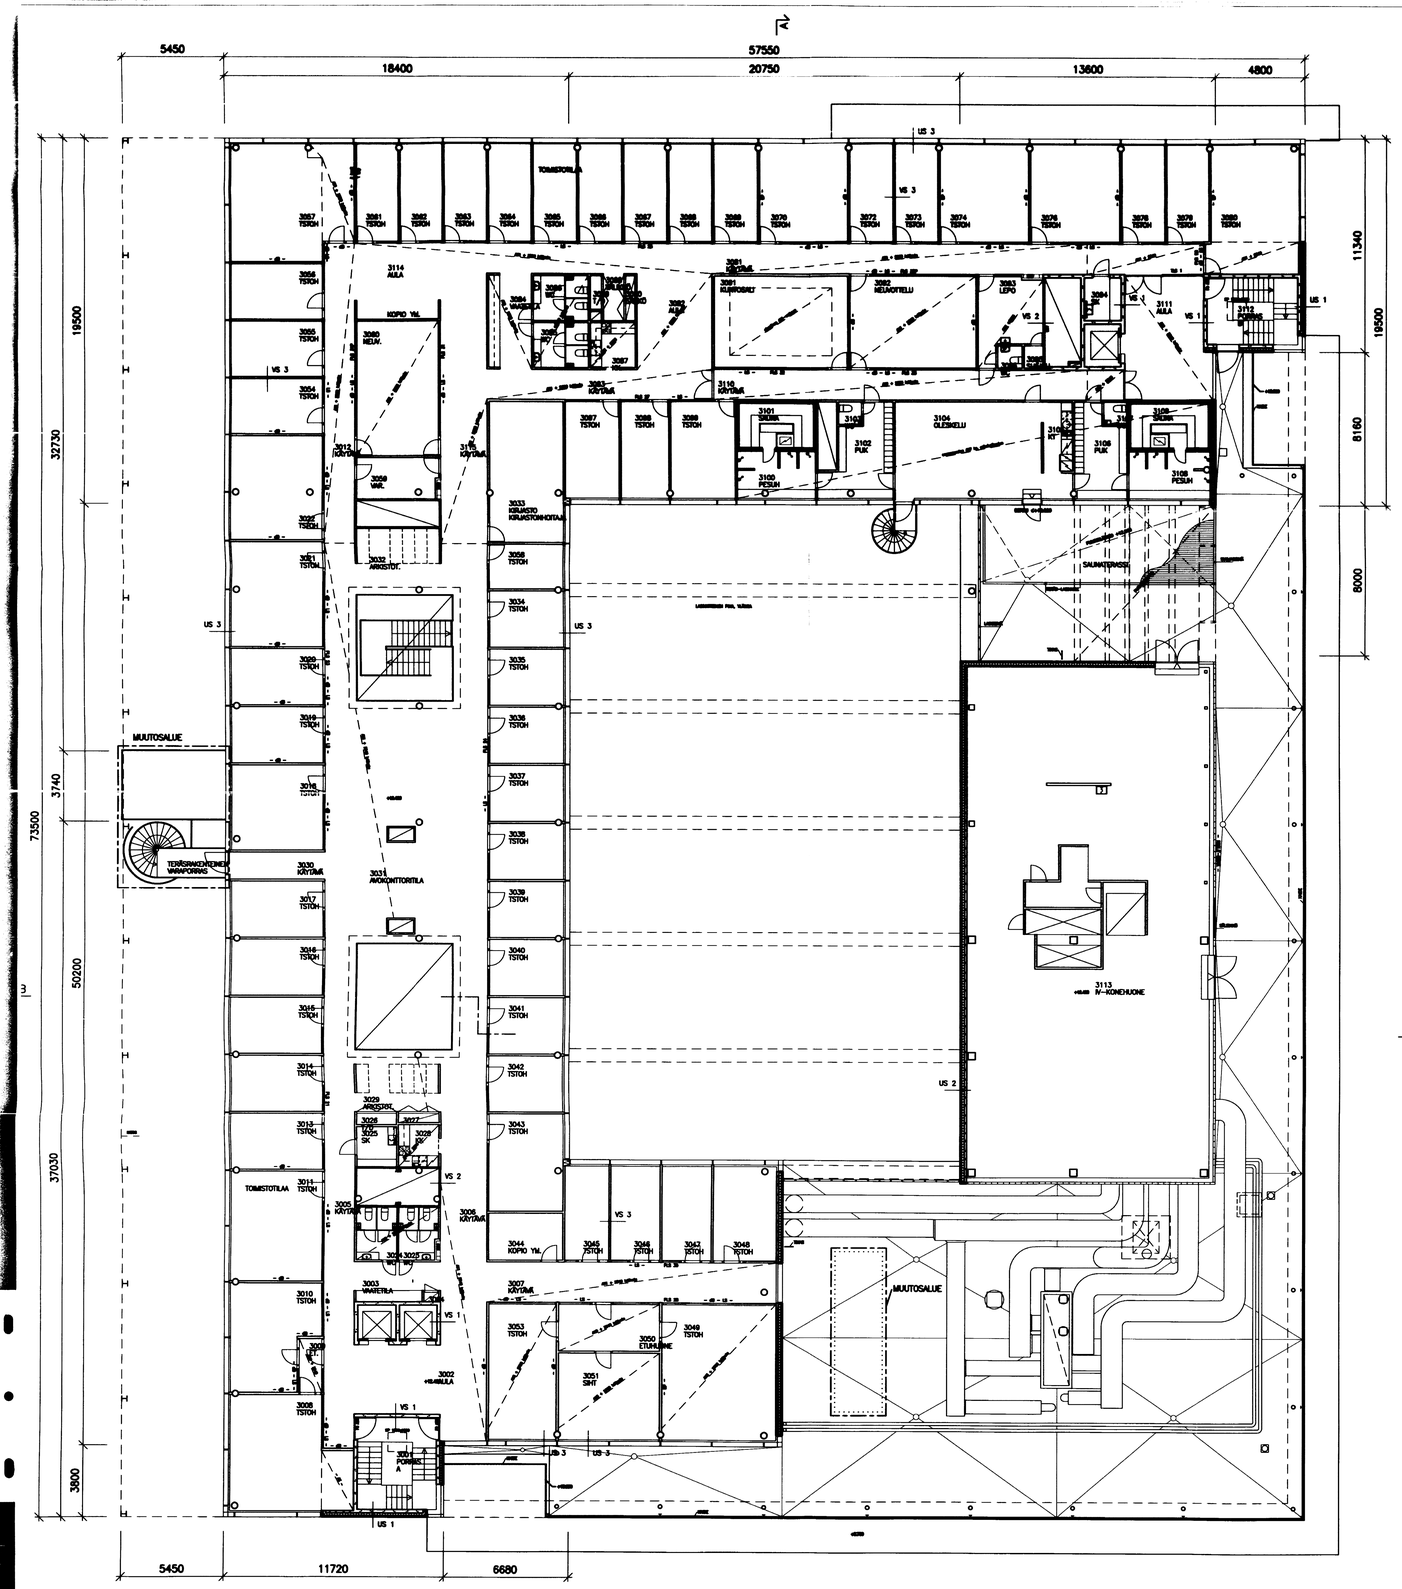

RAKENNUS VARUSTETAAN KONEELLISELLA ILMANVAIHDOLLA ERIKOISSUUNNITELMIEN MUKAAN.

MUUTOS → RAKENNUS VARUSTETAAN 1. RAKENNUSVAIHEEN TILAT MUKAAN LUKIEN SPRINKLER-JÄRJESTELMÄLLÄ SÄHKÖTILOJA JA SELJÄMERENKADUN KAHTA MYYMÄLÄTILAA LUKUUNOTTAMATTA.

RAKENNUKSEN SÄHKÖTILAT VARUSTETAAN VIRANOMAISTEN VAATIMUKSET TÄYTTÄVÄLLÄ PALOILMOTUSJÄRJESTELMÄLLÄ.

SAVUNPOISTO JÄRJESTETÄÄN PALOVIRANOMAISTEN HYVÄKSYMÄLLÄ TAVALLA.

RAKENNUS VARUSTETAAN VIRANOMAISTEN VAATIMUKSET TÄYTTÄVÄLLÄ MERKKI- JA TURVAVALAISTUSJÄRJESTELMÄLLÄ.

TILAT VARUSTETAAN ALKUSAMMUTUSKALUSTOLLA.

1 cm = mitta luonnossamme kopiossa pienennös

RAKENNUSVALVONTAVIRASTON
vastaanotettu 21.9.1999
Hyväksytty 2.7.1999
Marja-Leena Kärkkäinen
Rakennustarkastaja

Kuvaus no 4513-143-01

rakennuspaikka	kortteli/tontti	kerrs/huon	rakennuksen nro/rakennuslaji
20.	20010	1	Tunnus 20-3812-E-00
rakennuspaikan osoite			piirustuksen laatu/sisältö
MUUTOS			PÄÄPIIRUSTUS 5
rakennuspaikan nimi ja osoite			piirustuksen laatu/sisältö
KOY RUOHOLAHDEN METROTORI			3. KERROS 1/100
ITÄMERENKATU 14			
00180 HELSINKI			
suunnittelijat			työnumero / piirustusnumero / kuvanro
ARKKITEHDIT GULLICHSEN VORMALA KY			
PURSIMIESKENKATU 29A	00150 HELSINKI		puhelin / faksi
09-6869300	09-6869.3050		
HELSINKI 11.08.1999			suun. allekirjoit. ja nimenselv. / muutospäivämäärä
			ARK