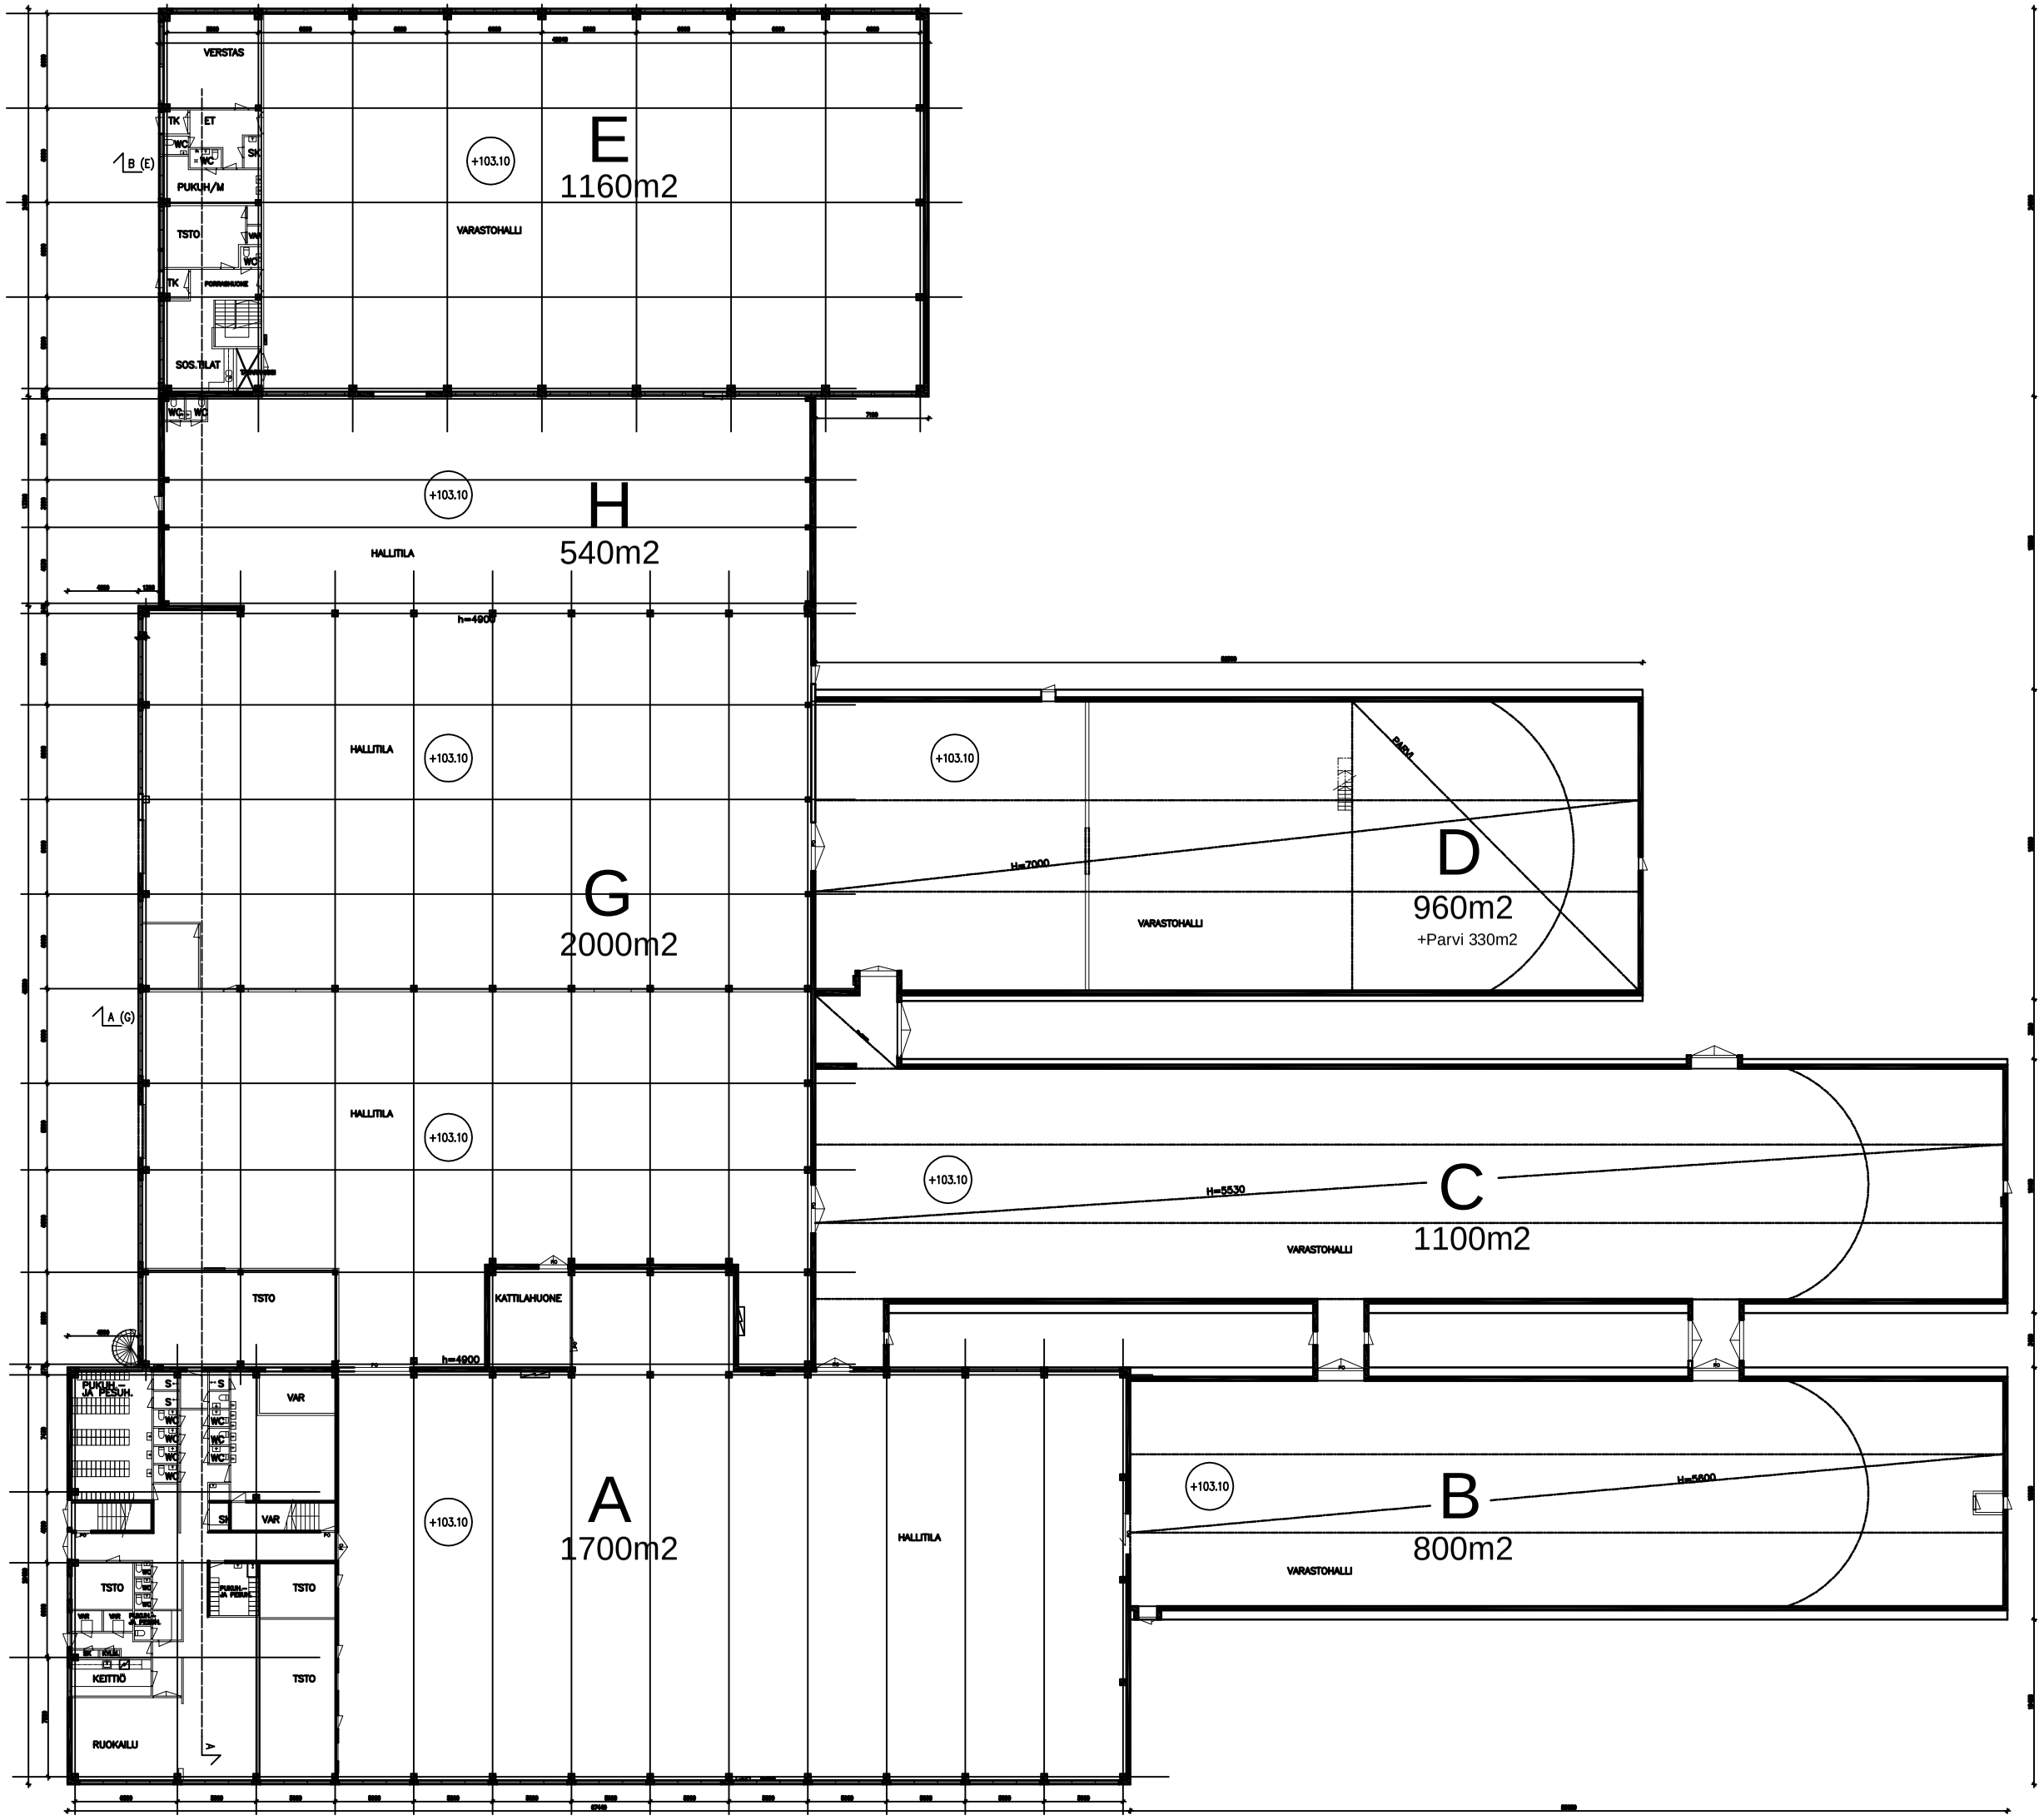

DIGI VIIVA

INVENTOINTIMITTAUS JA CAD-PIIRUSTUS

Kalastajankatu 1B
20100 TURKU

02 - 2305783

digi-viiva@digi-viiva.fi
www.digi-viiva.fi

KOSAI/KYLÄ: PAROLA	KORTTELI/TILA	TONTTI/RNO: 101
RAKENNUKSKOHTEEN NIMI JA OSOITE: SUOMEN TRIKOO OY AB PARNEULE 13720 PAROLA		
PIIRUSTUKSEN LAJI JA SISÄLTÖ: INVENTOINTIPIIRUSTUS POHJA 1.KRS +103.10 RAKENNUKSET A,B,C,D,E,G,H		MITTAKAAVA: 1:200
PIIRTÄJÄ: ns	PÄIVÄYS: 9.9.2010	JUOKS. NO: 1