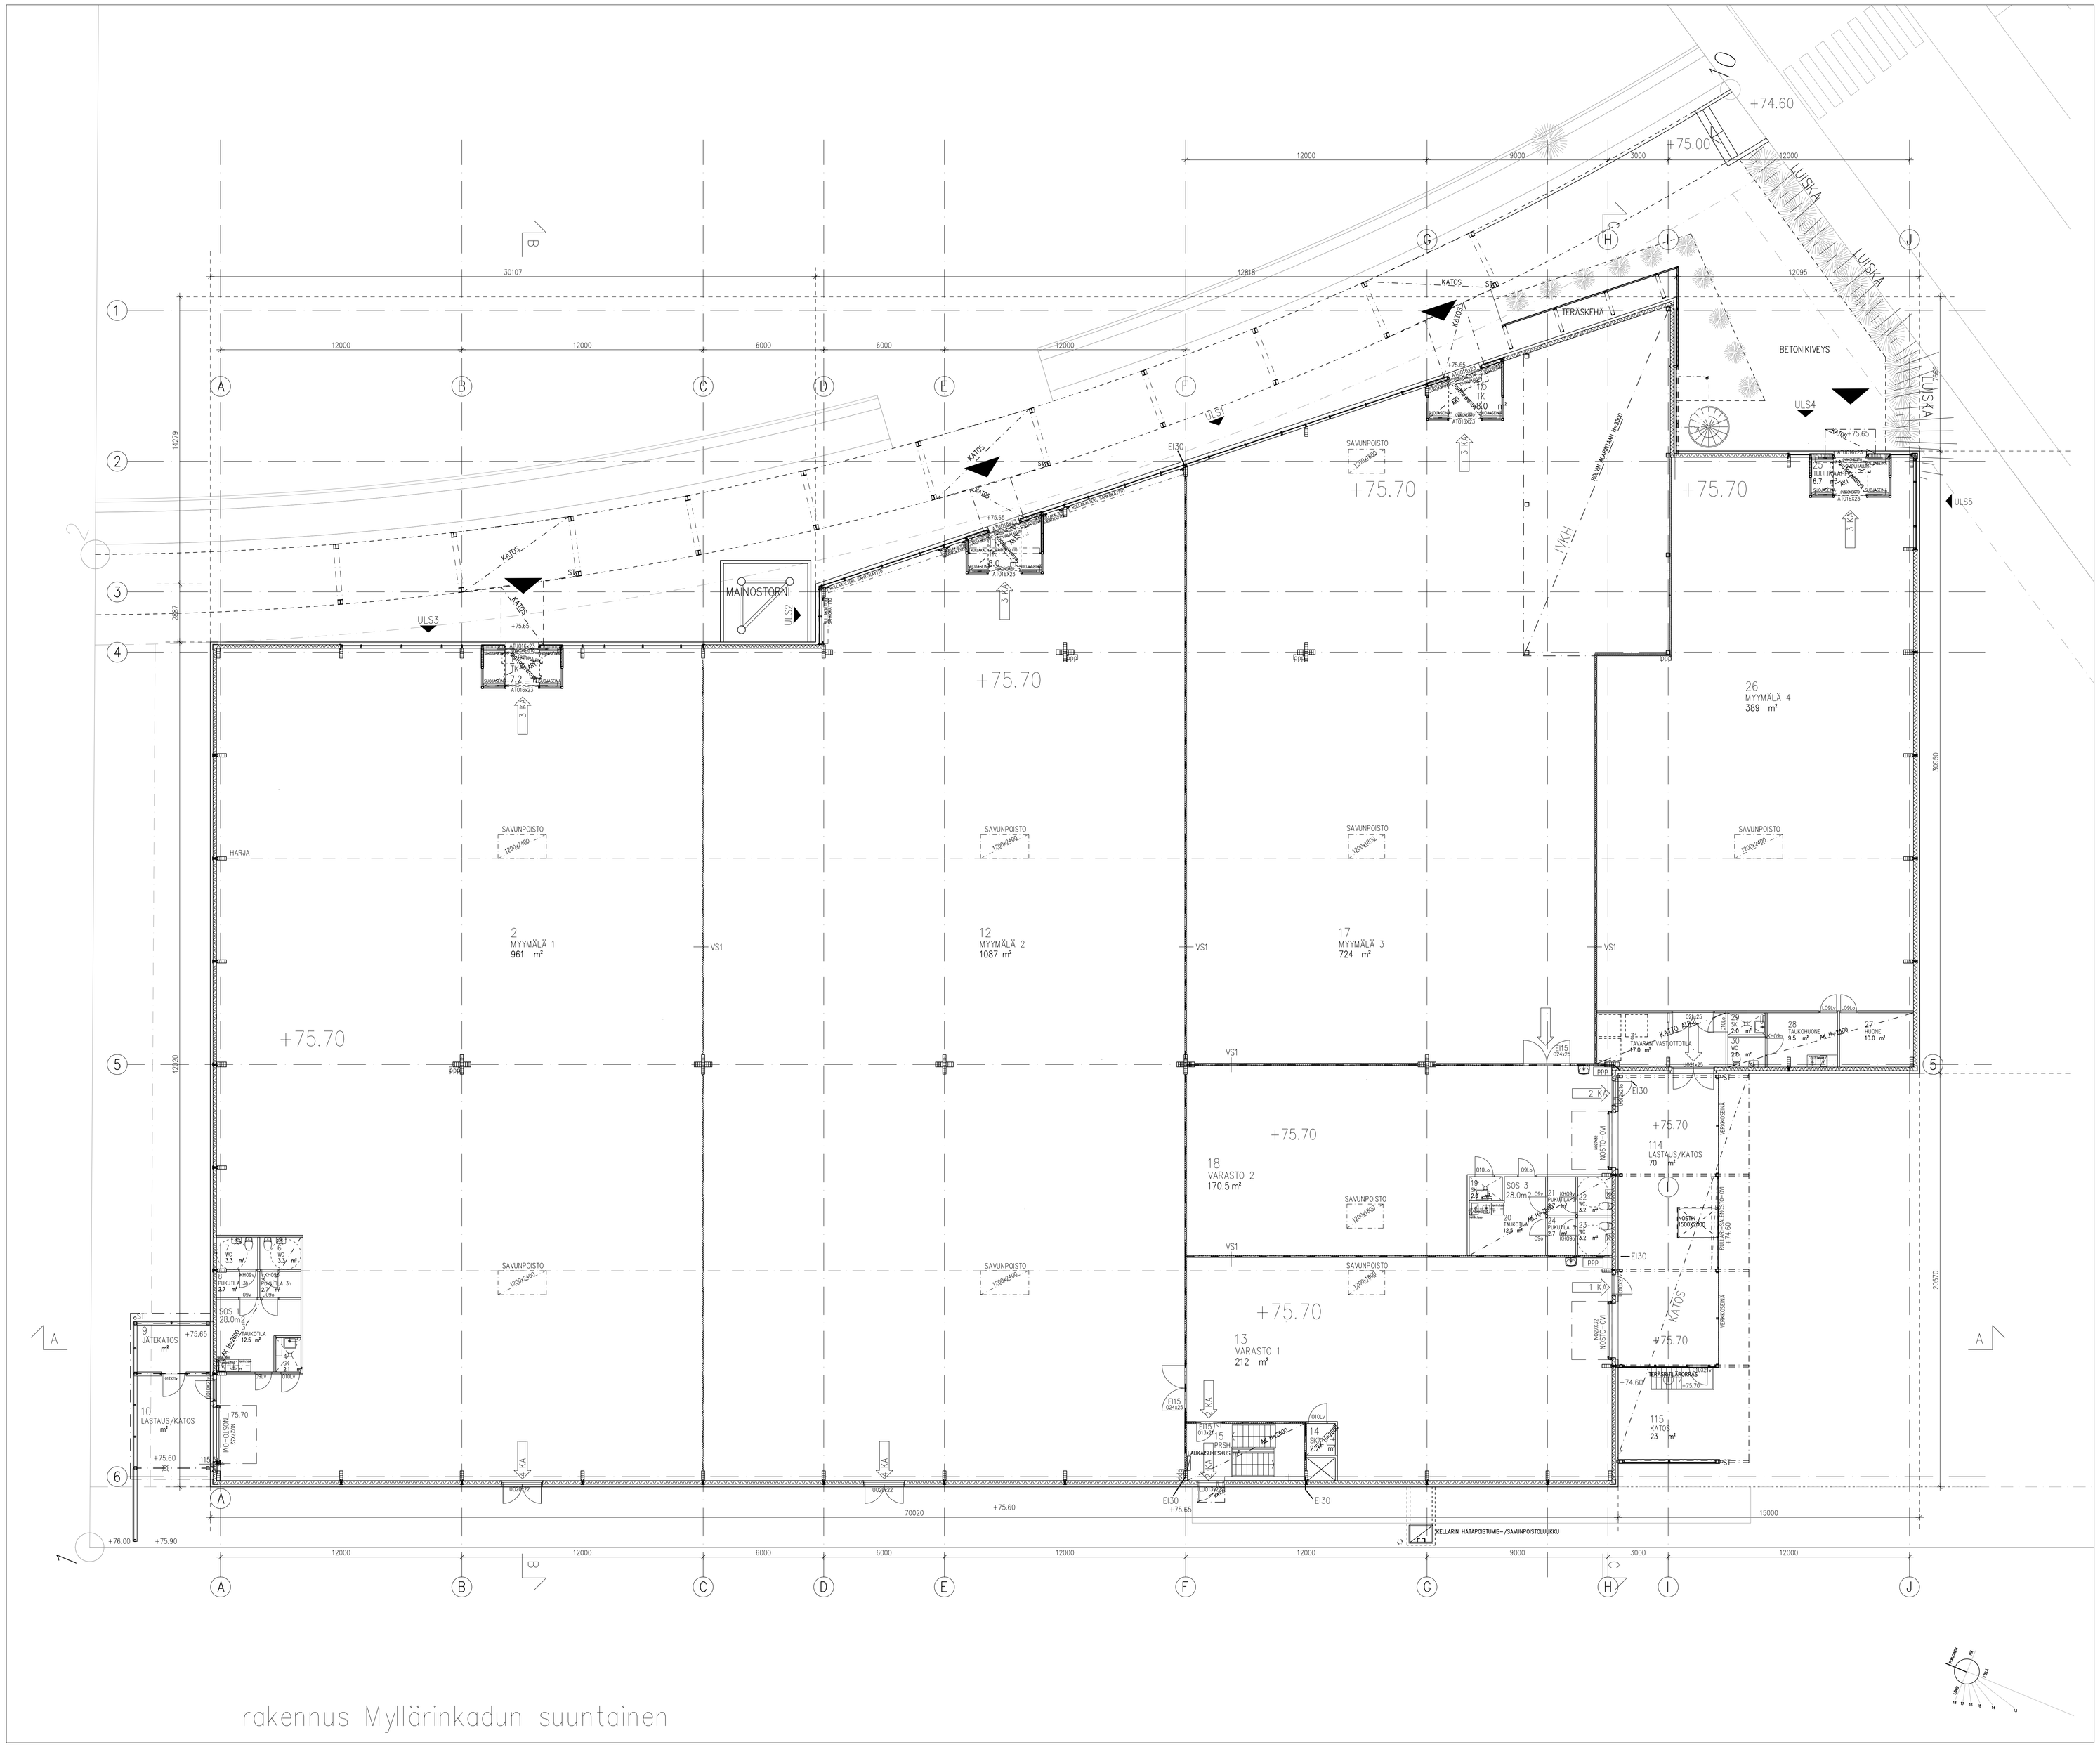

rakennus Myllärinkadun suuntainen

PALOTEKNISIÄ TIETOJA

RAKENNUKSEN PALOKUORMA ON 600 MJ/m2–1200 MJ/m2.
RAKENNUKSEN PALOLUOKKA ON P2.

PALO–OSASTON PINTA–ALA MAX 2400 htm2.

KELLARIKERROS OMANA PALO–OSASTONA. KELLARIKERROKSEN VÄESTÖNSUOJA TOIMII HENKILÖSTÖN SOSIAALITILANA JA ON OMA OSASTONSA.
ILMASTOINTIKONEHUONE OMANA PALO–OSASTONA.
ERILLISVARASTOT OMANA PALO–OSASTONA.

KANTAVIEN RAKENTEIDEN PALOLUOKKA R 30.
OSASTOIVAT RAKENNUSOSAT EI 30.

SISÄPUOLISTEN PINTAKERROSTEN LUOKKAVAATIMUKSET SEINÄT JA KATOT 1/I JA LATTIAT L.
ULKOSEINÄN PINTAKERROKSET 2/–
KATE K2.

POISTUMISTIET, ETÄISYYS ULOSKÄYTÄVÄÄN MAX 30m.
ULOSKÄYTÄVIEN LEVEYS:

MYYMÄLÄ 1 998htm2/ 3 =333 hlöö– 120= 213 hlöö
213 hlöö /60 = 4 kaistaa +1200mm= 1600+1200= 2800mm

MYYMÄLÄ 2 1096htm2/ 3 =366 hlöö– 120= 246 hlöö
246 hlöö /60 = 5 kaistaa +1200mm= 2000+1200= 3200mm

MYYMÄLÄ 3 732htm2/ 3 =244 hlöö– 120= 124 hlöö
124 hlöö/60 = 3 kaistaa +1200mm= 1200+1200mm=2400mm

MYYMÄLÄ 4 440htm2/ 3 =147 hlöö– 120= 1+ 1200mm=1600mm

KELLARIKERROS 2 kaistaa= 1200mm

IVKH 2 kaistaa= 1200mm

VARASTO 1 2 kaistaa= 1200mm

VARASTO 2 2 kaistaa= 1200mm

SAVUNPOISTO 0.5 PROSENTIN MUKAAN.
MYYMÄLÄTILOISTA, VARASTOISTA KATTOLUUKUISTA.

K.OSA: 56 MYLLYMÄKI	KORTTELITILA: 13	TONTTUNro: 3	VIRANOMAISTEN MERKINTÖJÄ
RAKENNUSSUOJIENPIDE: UUDISRAKENNUS			PIIRUSTUSLAJI: PÄÄPIIRUSTUS
RAKENNUSSUOJIEN NIMI JA OSOITE: RETAIL PARK MYLLYMÄKI, KAUPPIAANKATU 2, 53100 LAPPEENRANTA			PIIRUSTUKSEN SISÄLTÖ: POHJAPIIRUSTUS, 1. KERROS TASO +75.70
ARKKITEHTITOIMISTO TIMO VUORI OY, ARKONKATU 31, 53100 LAPPEENRANTA, p-05 6256600, f-05 6256660			SUUN.AKA: ARK; TYÖ No: 1103; PIIR.No: 3; MUUTOS: -
REDOSTO			PÄIVÄYS; TYT.HENK.; TARK.JYR.