



-TONTIN PINTA-ALA 91418 M2
 -SALLITTU RAKENNUSOIKEUS 0,5x91418 M2 = 45709 M2
 -KÄYTTÖ RAKENNUSOIKEUS:

TUOTANTORAKENNUS 1	16 034	K-M2
TUOTANTORAKENNUS 2	11 421	K-M2
VARASTOKATOS	49	K-M2
VÄESTÖNSUOJAN LAAJENNUS	22	K-M2
YHTEENSÄ	27 525	K-M2


-PUURETTAVAA LASTU-PÖNTTÖÄ EI OLE LASKETTU KERROSALAAN

-AUTOPAIKKALASKELMA:
 -AUTOPAIKKAVÄHTEYS 1AP/4 SAMANAKAISESTI PAKKALAELEVAÄ TYÖTEKIJÄ
 -LAAJENNUS EI VAIKUTA TYÖTEKIJÄMÄÄRÄÄN >> ENTSET AUTOPAIKAT

-LAAJENNUSTYO KIINTEINE LAITTEINEEN RAKENNETAAN YKSITYSKÖHDILTÄÄN SUOMEN RAKENTAMISMÄÄRÄYKSIKÖKÖLMAÄN MÄÄRÄYKSIÄ NOUDATTAEN.

PALOTEKNIINEN SELVITYS:
 -LAAJENNUSOSAN (VÄESTÖNSUOJAN LAAJENNUKSEN) PALOLUOKKA P2 (LUTTU P2-LUOKAN RAKENNUKSEEN)
 -KÄYTTÖTAPA: VARASTO-/SOS.TILA
 -ALKUSAMMUTUSKALUSTO: -
 -SAVUNPOISTO VANHAN VÄESTÖNSUOJAN HÄTÄPOISTUSLUUKUN KAUTTA
 -PELUSTUSALOKSEN PÄTÄLUUKKO: -
 -MERKKI- JA TURVAVALAISTUS: -

= PELASTUSAJONEUVOJEN AJOVÄYLÄ

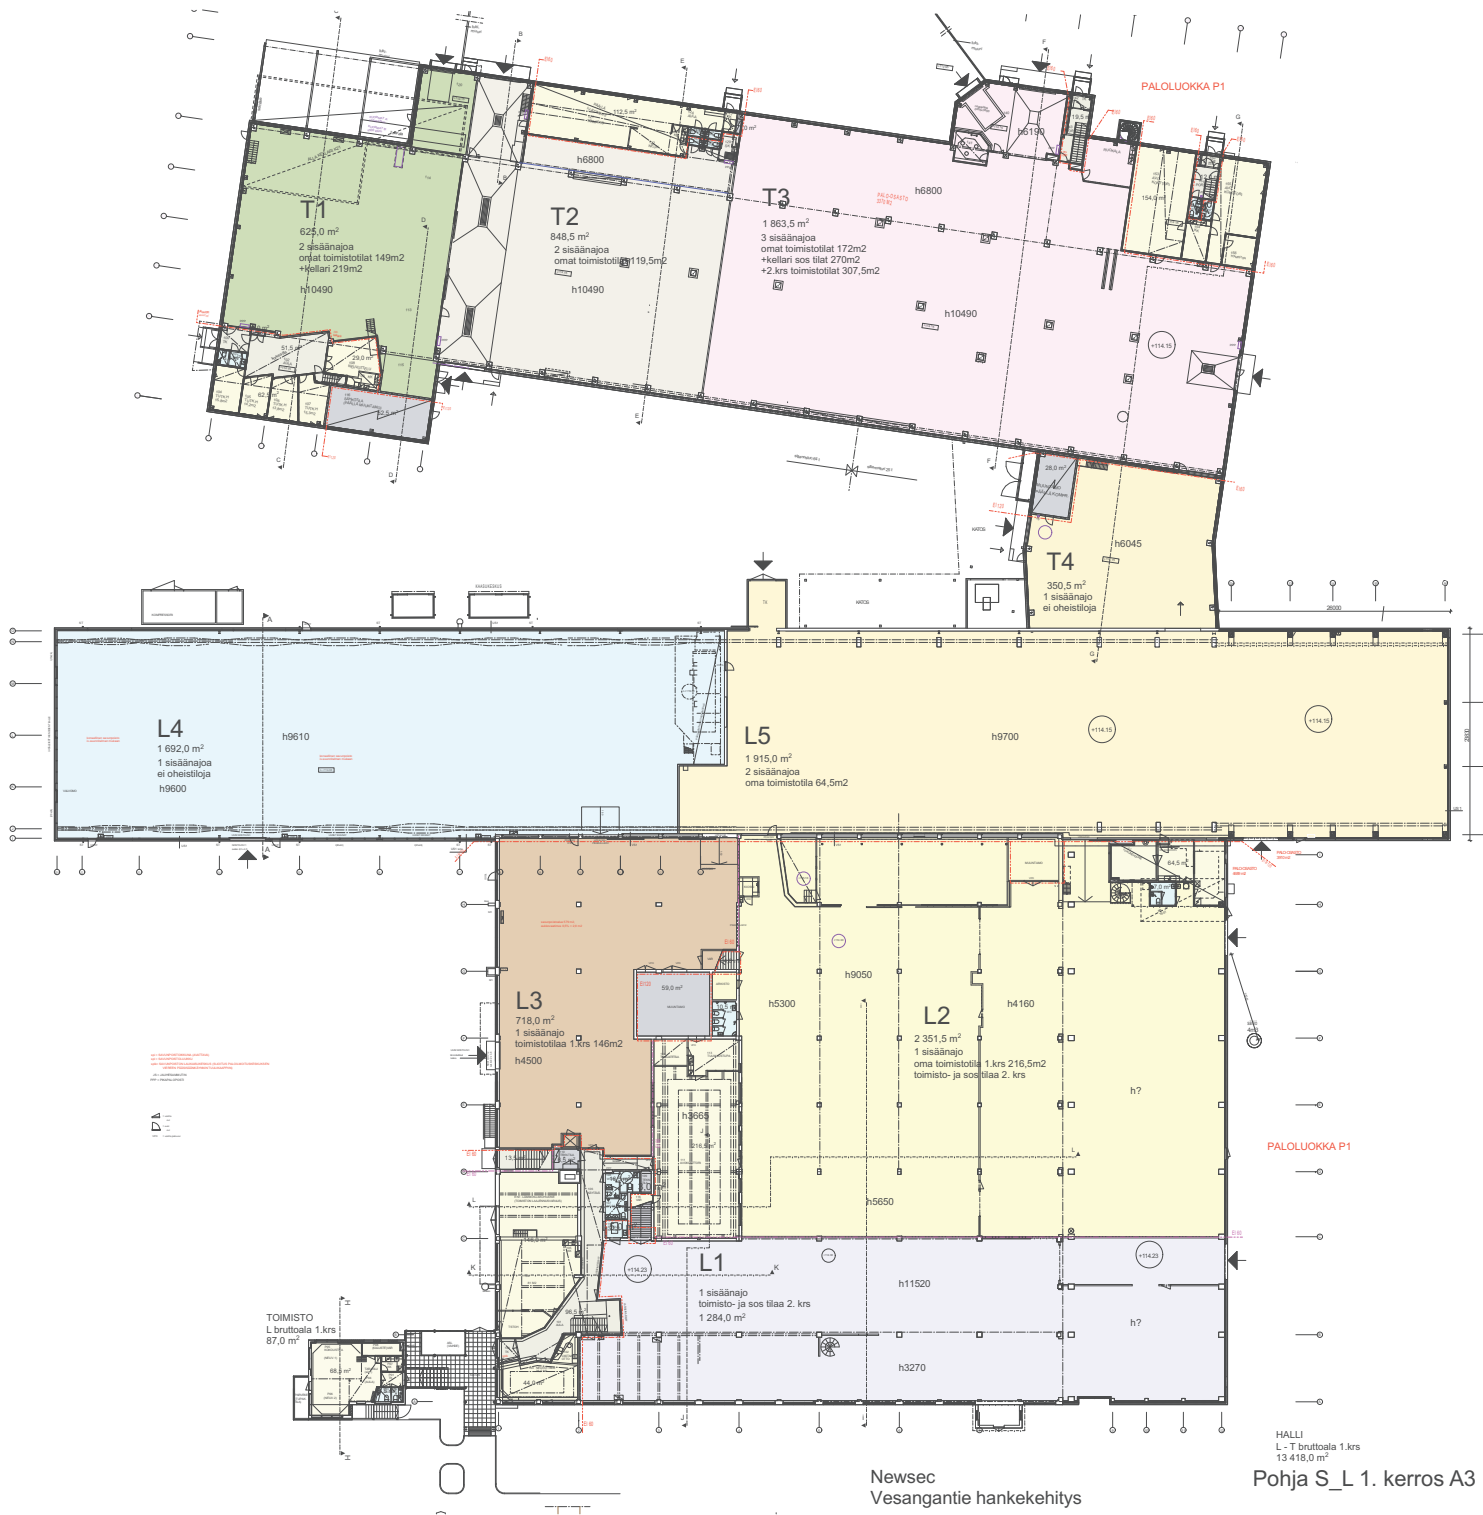

Newsec
Vesangantie hankekehitys

Pohja S_L 1. kerros A3

1:600
29.08.2022