
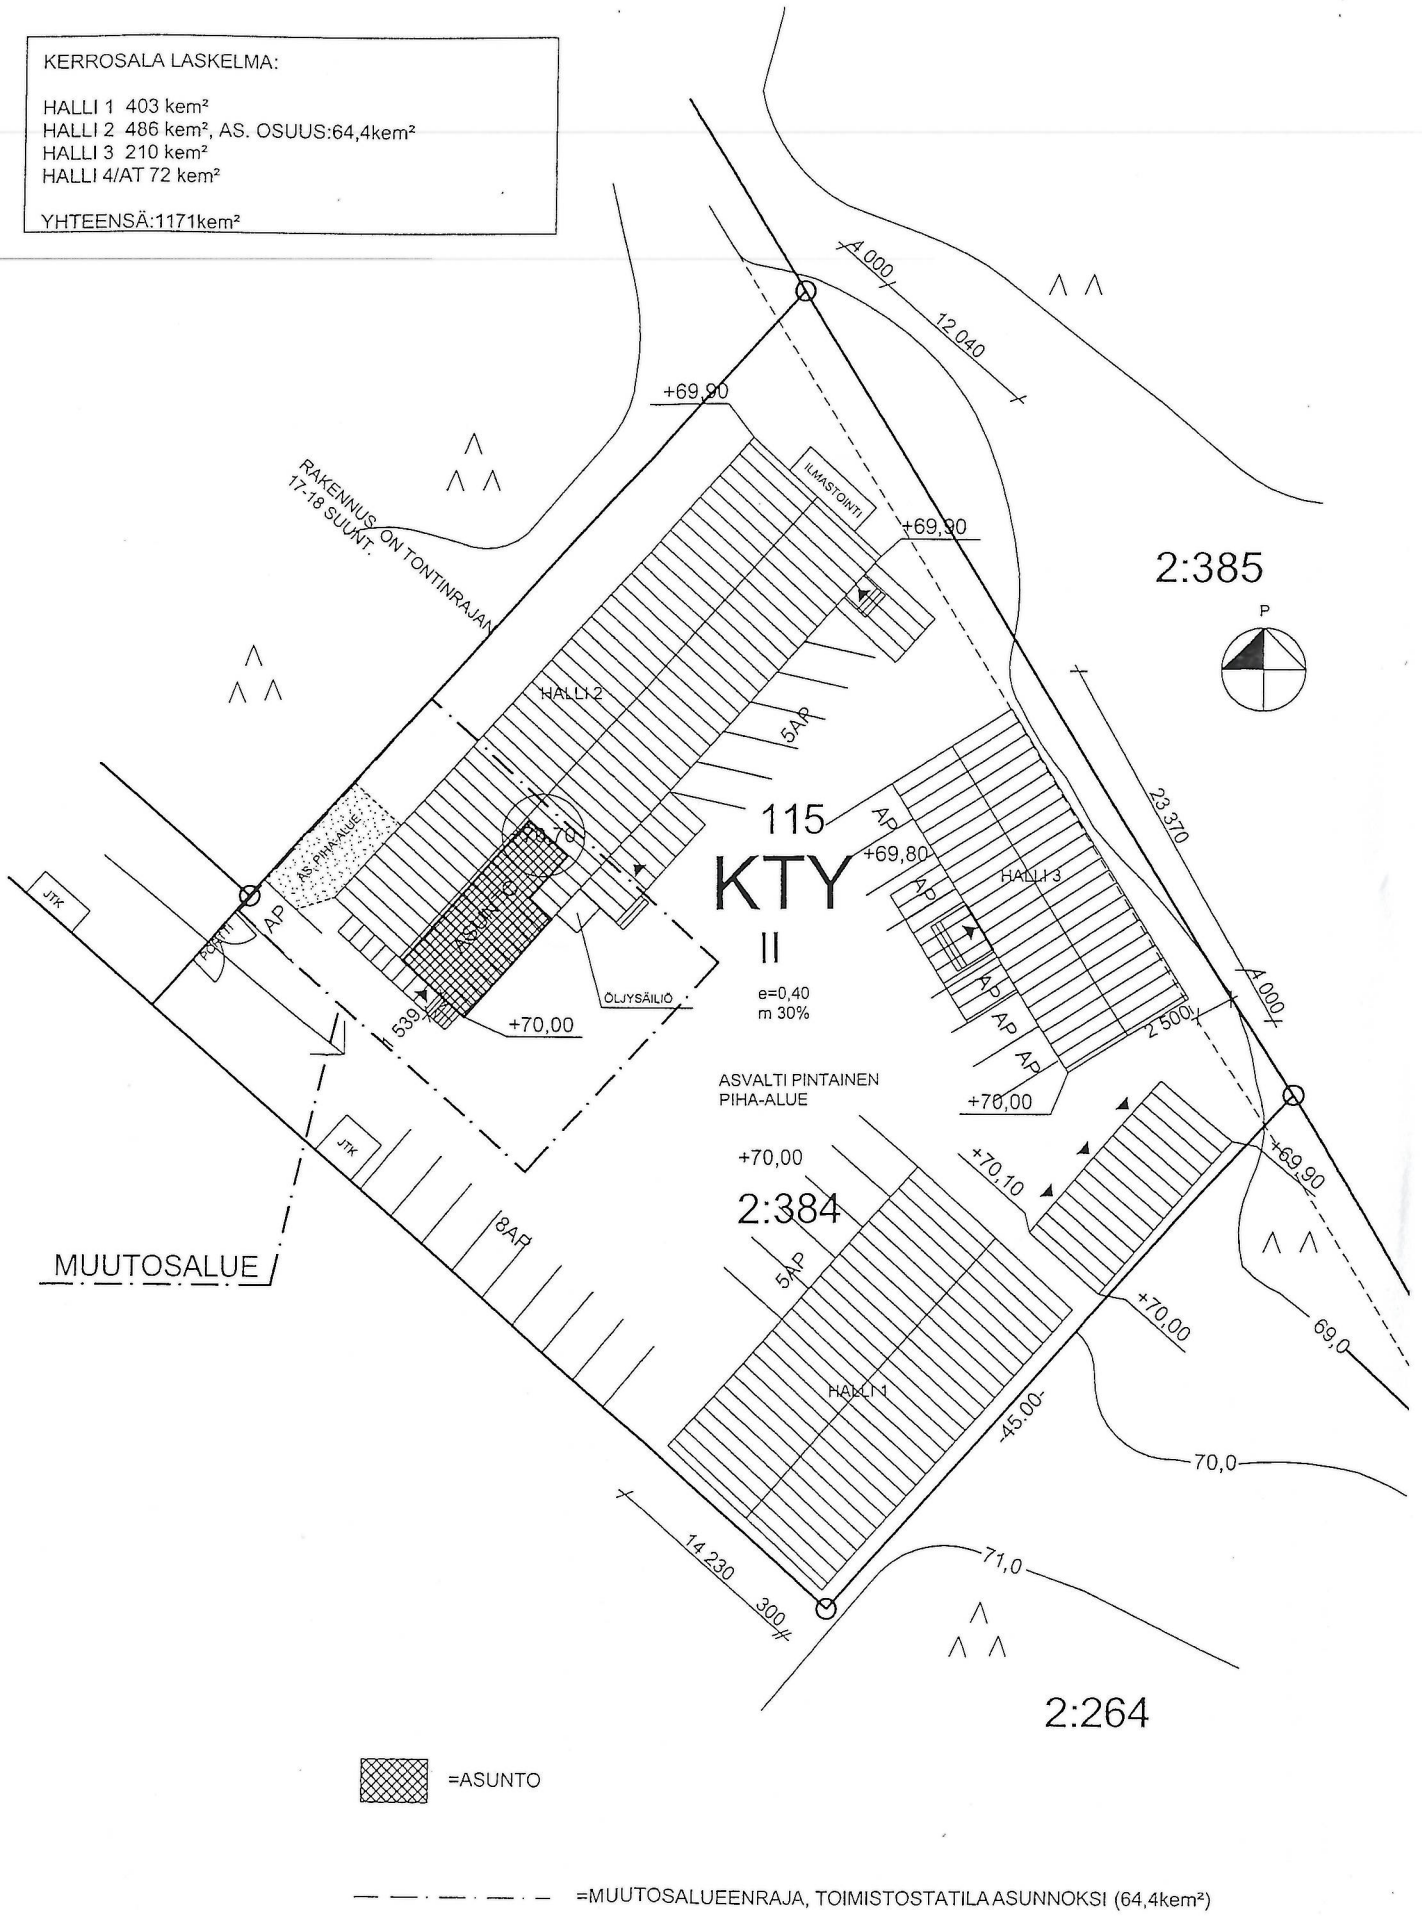


KERROSALA LASKELMA:

HALLI 1 403 kem²
 HALLI 2 486 kem², AS. OSUUS:64,4kem²
 HALLI 3 210 kem²
 HALLI 4/AT 72 kem²

YHTEENSÄ:1171kem²

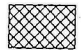

 =ASUNTO

----- =MUUTOSALUEENRAJA, TOIMISTOSTATILA ASUNNOKSI (64,4kem²)