
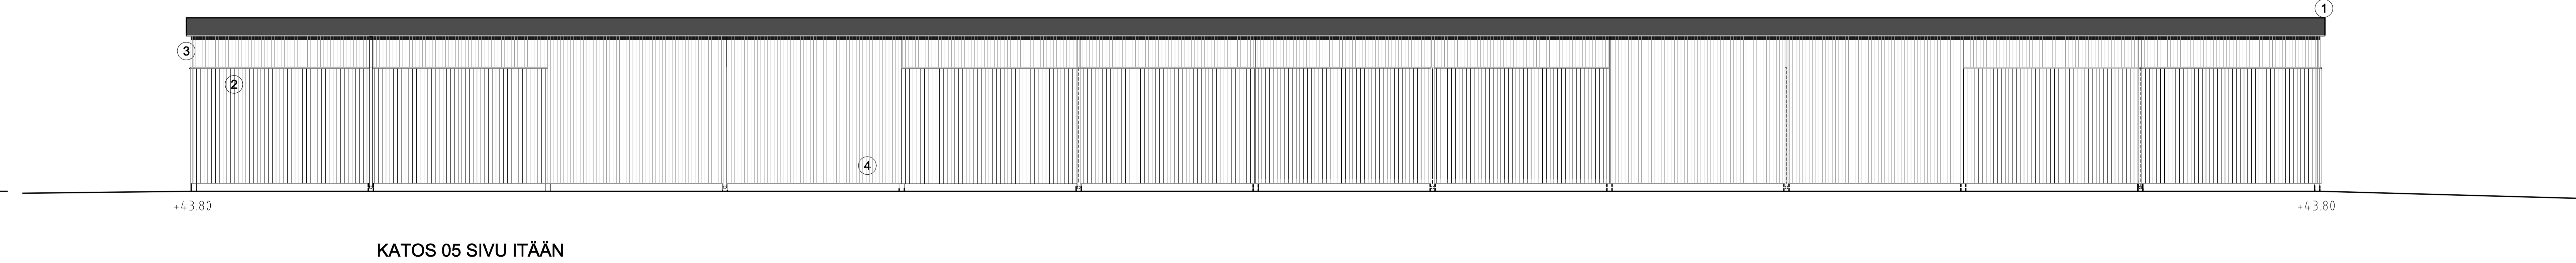
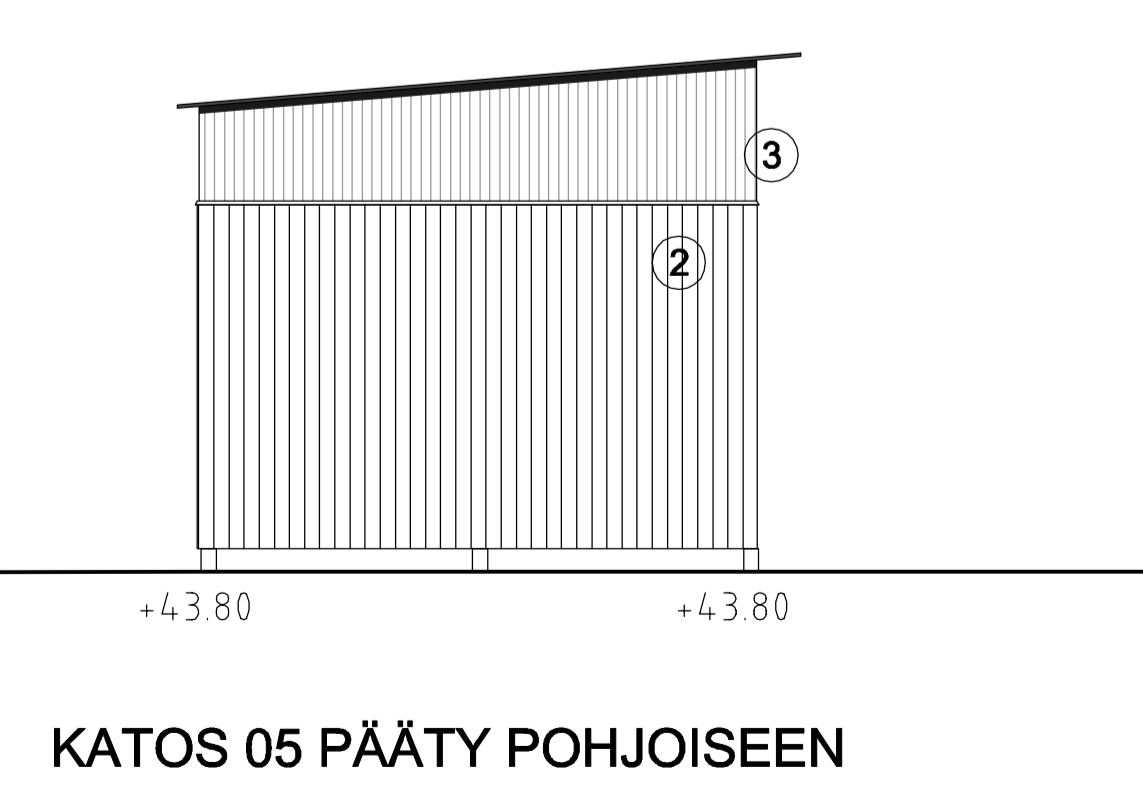
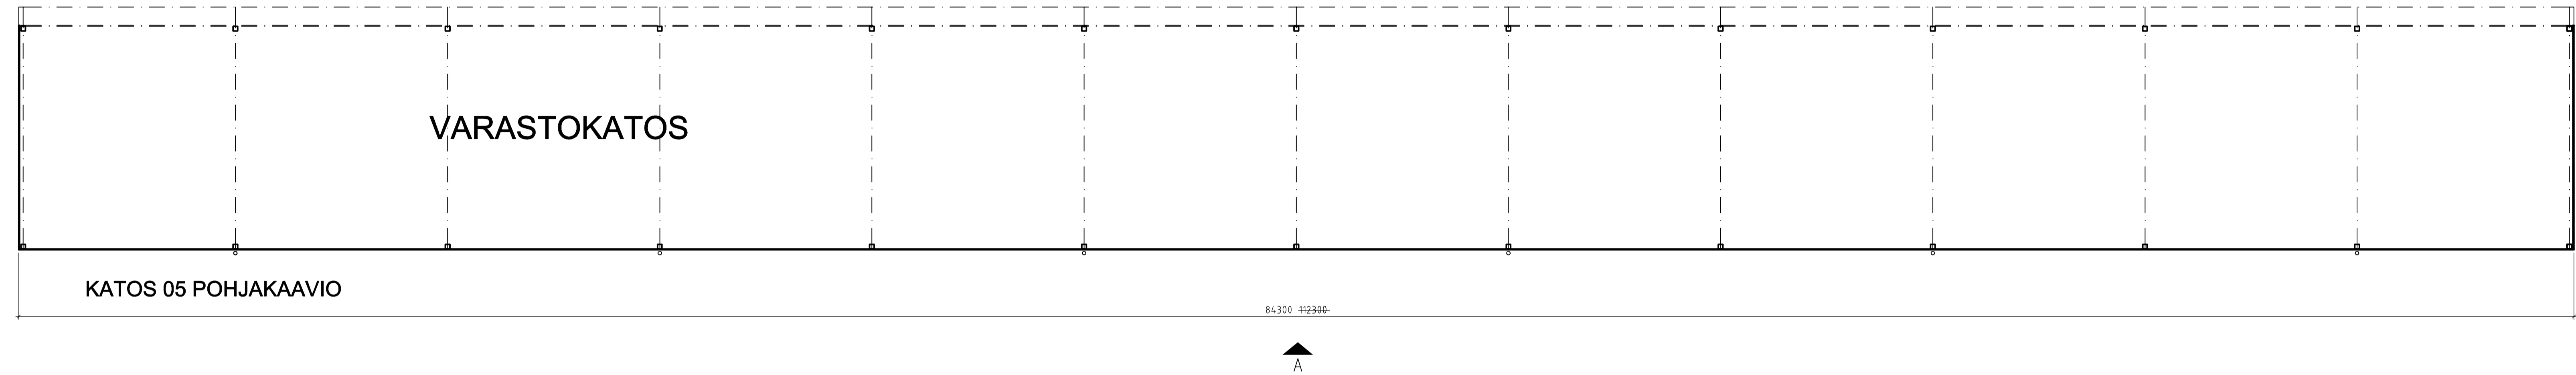


- JULKISIVUMATERIAALIT JA VÄRIT:
- 1 MUOVIPINNOITETTU PROFILOITU TERASLEVY, TUMMA HARMAA RR23
 - 2 MUOVIPINNOITETTU POMUPELTI
 - 3 MUOVIPINNOITETTU POMUPELTI
 - 4 KATOSTEN TERASRUNKO SINIKITTY TERAS- LUONNONVÄRI

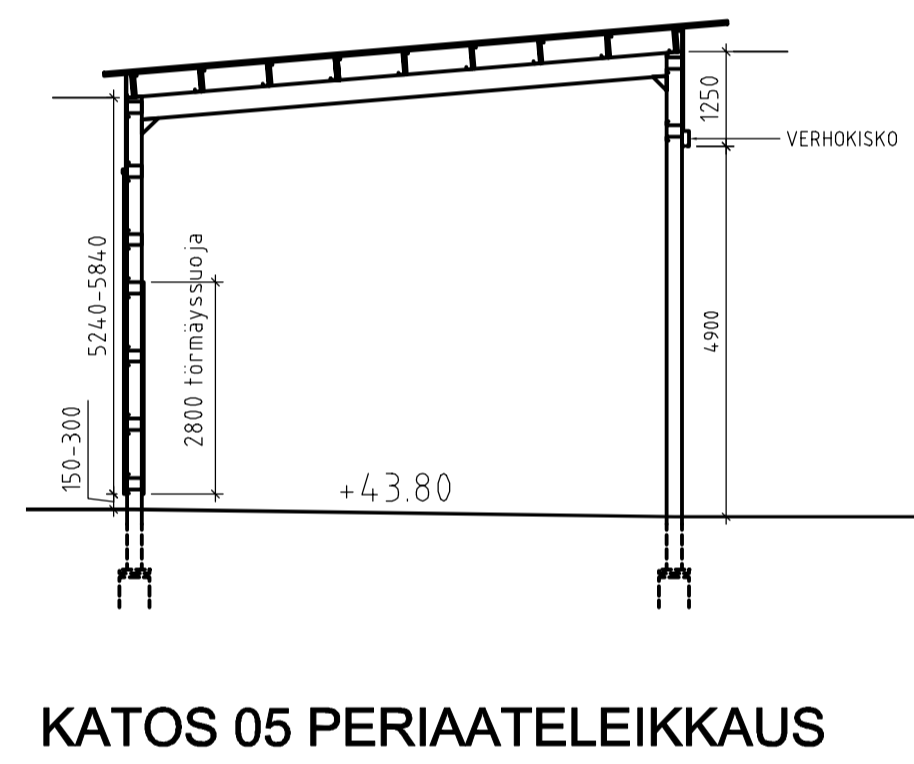

A 26.8.2010 Pienennetty katosta		MK	
KISA POHJA	KORTTELI/ALA 73	YHTEIS/ALUE 2	RAKENNUSLUVAN TUNNUS
RAKENNUSLOMA MUUTOS			RAKENNUSLUVAN PÄÄPIIRUSTUS
RAKENNUSOHJELMAN NIMI JA OSIO STARKKI SEINÄJOKI PÄIVOLANKATU 38 60100 SEINÄJOKI			KATOS POHJAKAAVIO, LEIKKAUS, JULKISIVUT
			MITTAKAAVAT 1:100
RAKENNUSLUVAN NIMI JA OSIO TURUNEN & RÄISÄNEN KY	SUNNITTELIJA ARK	TÖN NRO 5044	PIIRUSTUS 2
Yhteystiedot: 70100 KUOPIO E-Mail: etu@turunenraisenen.fi	Puh. 017-2833 733 Fax. 017-2833 773 etu@turunenraisenen.fi	PAIVAYS 12.7.2010	VIITTEK. P.Kupila PIIRUSTUSTIEDOSTO
			RAKENNUSLUVAN Mittaus Käsikirja RA-AMK