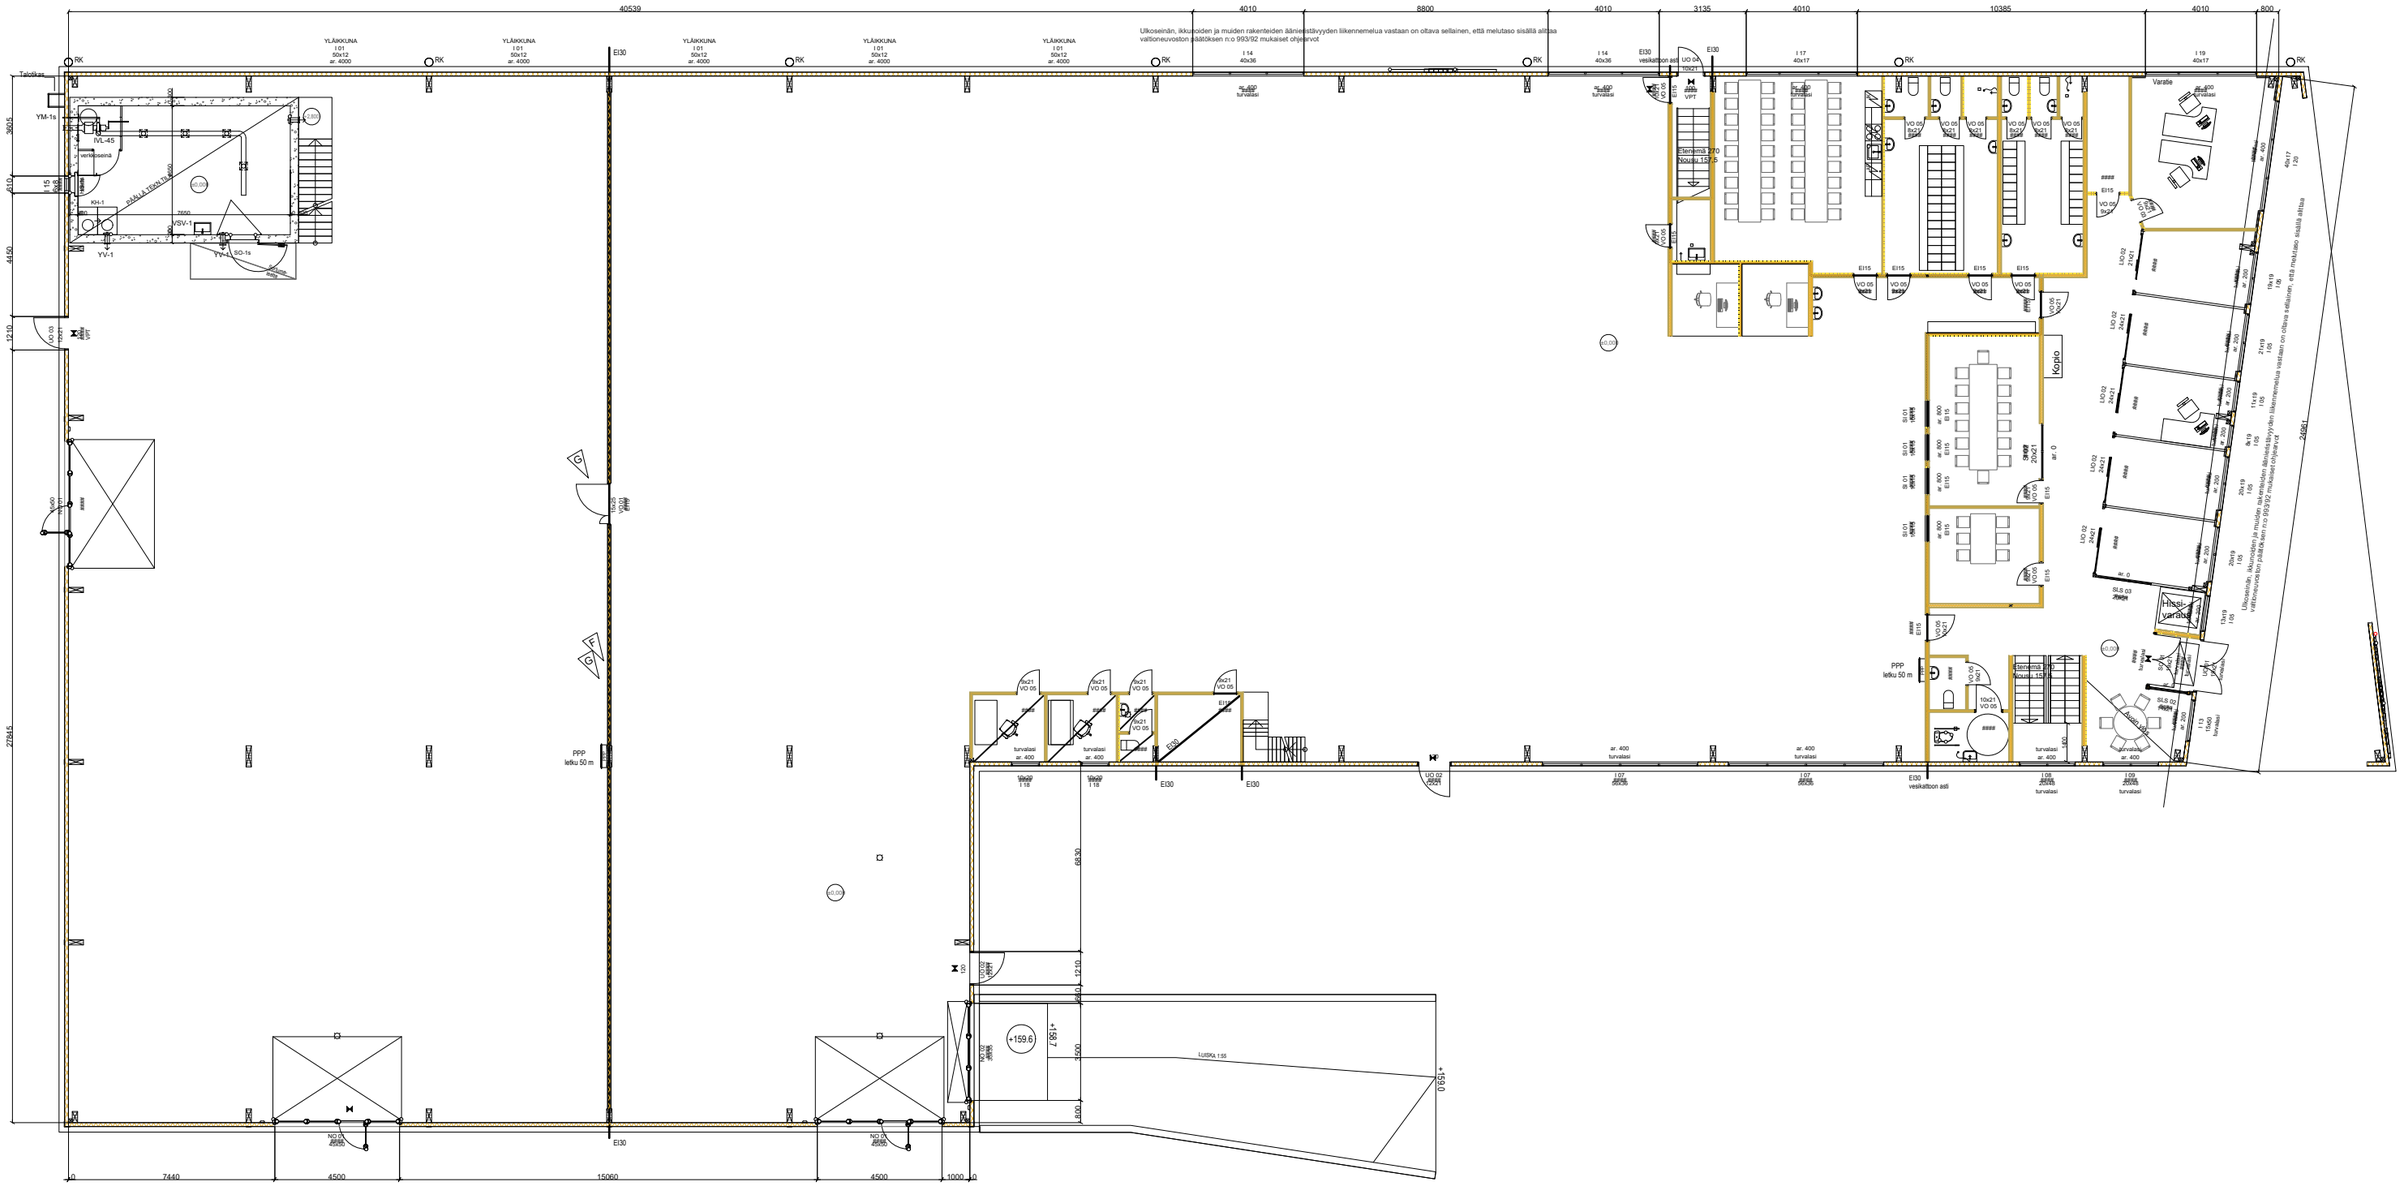
40539
4010
8800
4010
3135
4010
10385
4010
800
Ulkoseinän, ikkunoiden ja muiden rakenteiden ääneneristävyyden liikennemelua vastaan on oltava sellainen, että melutaso sisällä alittaa valtioneuvoston päätöksen n:o 993/92 mukaiset ohjearvot
YLÄIKKUNA
I 01
50x12
ar. 4000
RK
EI30
I 14
40x36
I 17
40x17
I 19
40x17
Varaba
Kopio
Hissi
varaus
PPP
leiku 50 m
Etenemä 270
Nousu 157,5
Etenemä 270
Nousu 157,5
Tarkoitus
YM-1s
IVL-45
KH-1
YSV-1
YV-1
SO-1s
+159,6
+158,7
+159,0
Luiska 1:55
27845
7440
4500
15060
4500
1000