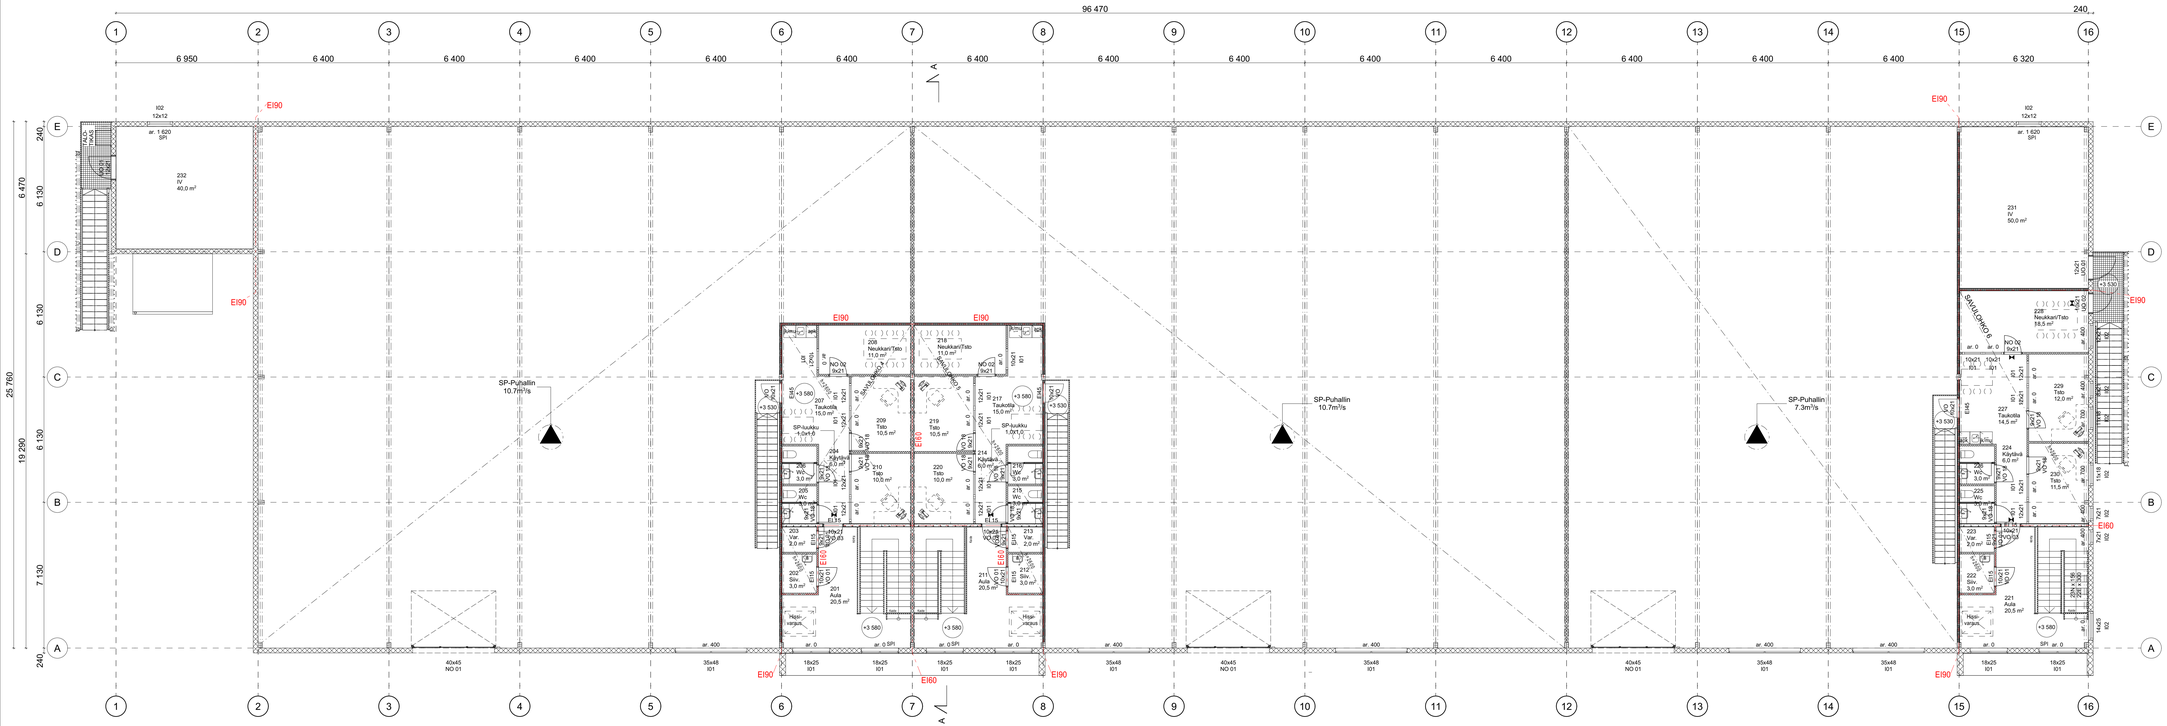
96 470
240
6 950
6 400
6 320
25 760
19 290
6 470
6 130
7 130
240
SP-Puhallin 10.7m³/s
SP-Puhallin 10.7m³/s
SP-Puhallin 7.3m³/s
SAVUKÄYTÄVÄ
EI90
EI60
EI30
ar. 1 620 SPI
ar. 400
ar. 0
ar. 0 SPI
35x48 I01
40x45 NO 01
18x25 I01
232 IV 40,0 m²
231 IV 50,0 m²
228 Neukkari/Tiito 16,5 m²
208 Neukkari/Tiito 11,0 m²
218 Neukkari/Tiito 11,0 m²
207 Taukotila 15,0 m²
217 Taukotila 15,0 m²
227 Taukotila 14,5 m²
209 Tiito 10,5 m²
219 Tiito 10,5 m²
229 Tiito 12,0 m²
210 Tiito 10,5 m²
220 Tiito 10,0 m²
230 Tiito 11,5 m²
224 Käytävä 6,0 m²
214 Käytävä 6,0 m²
206 WC 3,0 m²
216 WC 3,0 m²
205 WC 3,0 m²
215 WC 3,0 m²
225 WC 3,0 m²
203 Var. 3,0 m²
213 Var. 2,0 m²
223 Var. 3,0 m²
202 Siiv. 3,0 m²
212 Siiv. 3,0 m²
222 Siiv. 3,0 m²
201 Aula 20,5 m²
211 Aula 20,5 m²
221 Aula 20,5 m²
Hissi varaus
+3 580
+3 530
SP-luukku -1,0x1,0
SP-luukku 1,0x1,0
NO 02 9x21
NO 01 9x21
I02 12x12
I01 12x21
I01 10x21
I01 10x21
I01 12x21
I01 10x21
I01 10x21
I01 12x21
I01 10x21
I01 12x21
I01 10x21
I01 12