


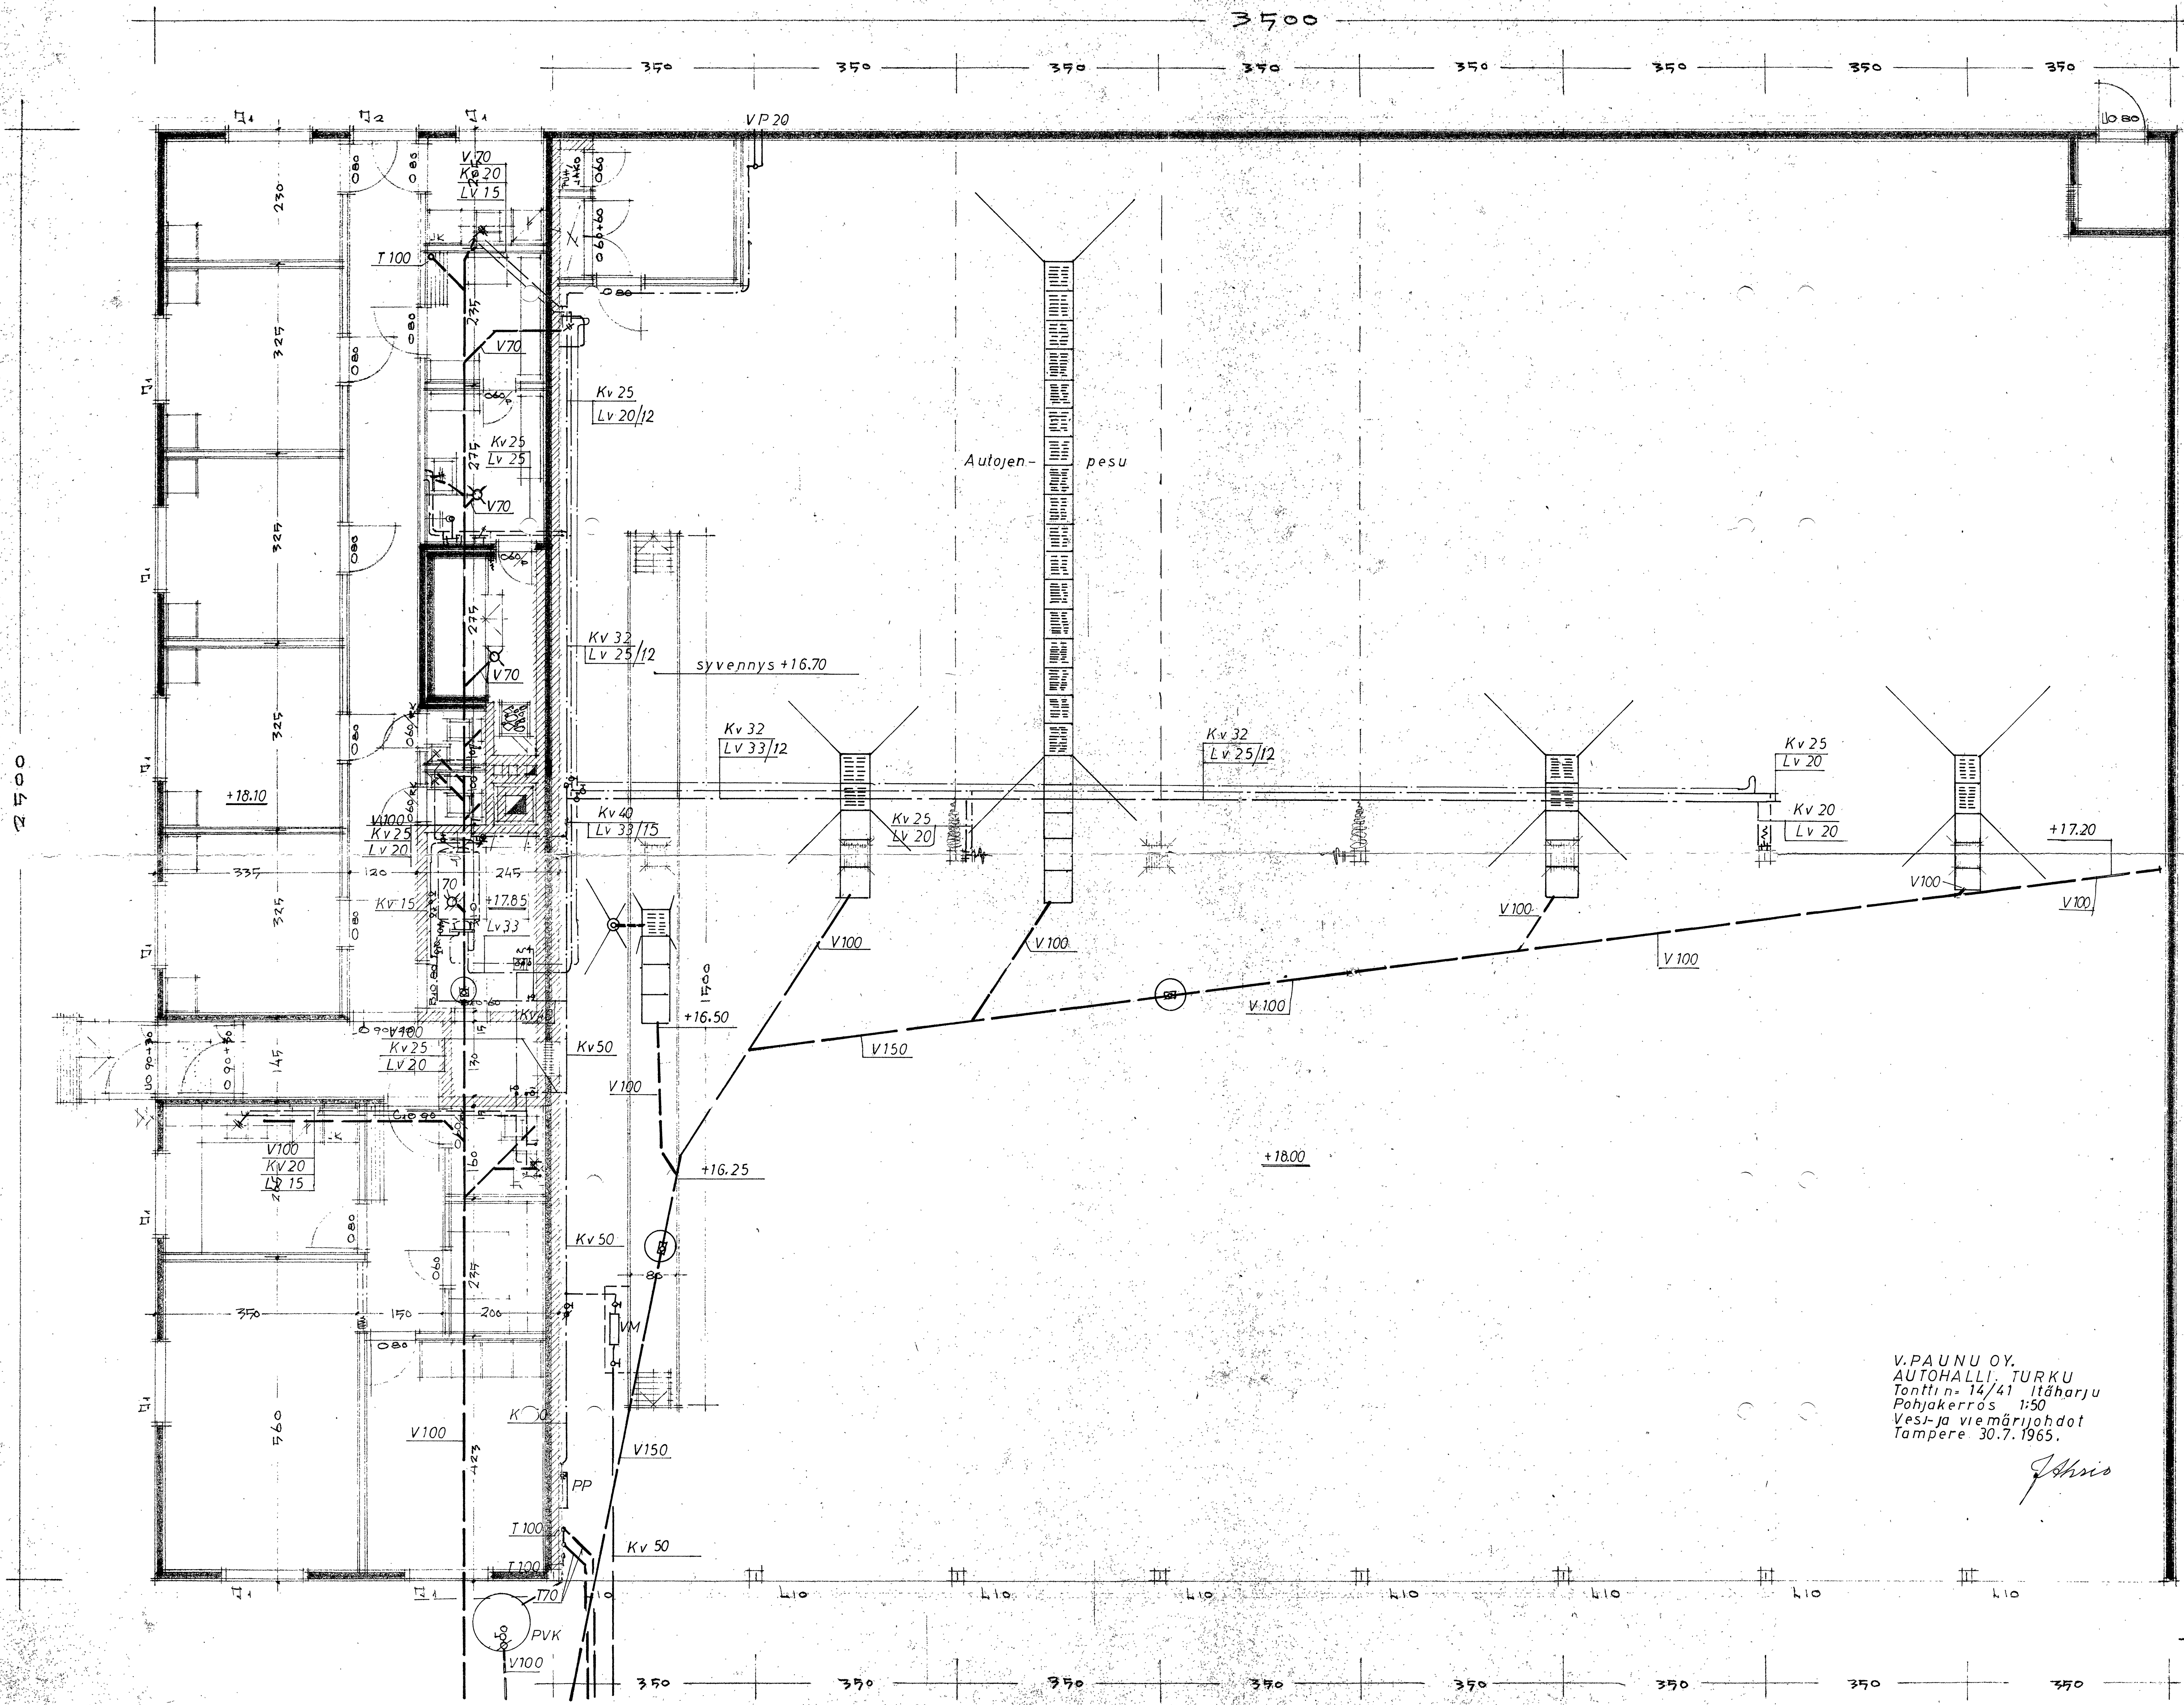

V. PAUNU OY,
AUTOHALLI, TURKU
Tontin n. 14/41 Itäharju
Pohjakerros 1:50
Vesi- ja viemärijohto
Tampere 30.7.1965.

J. Paunu