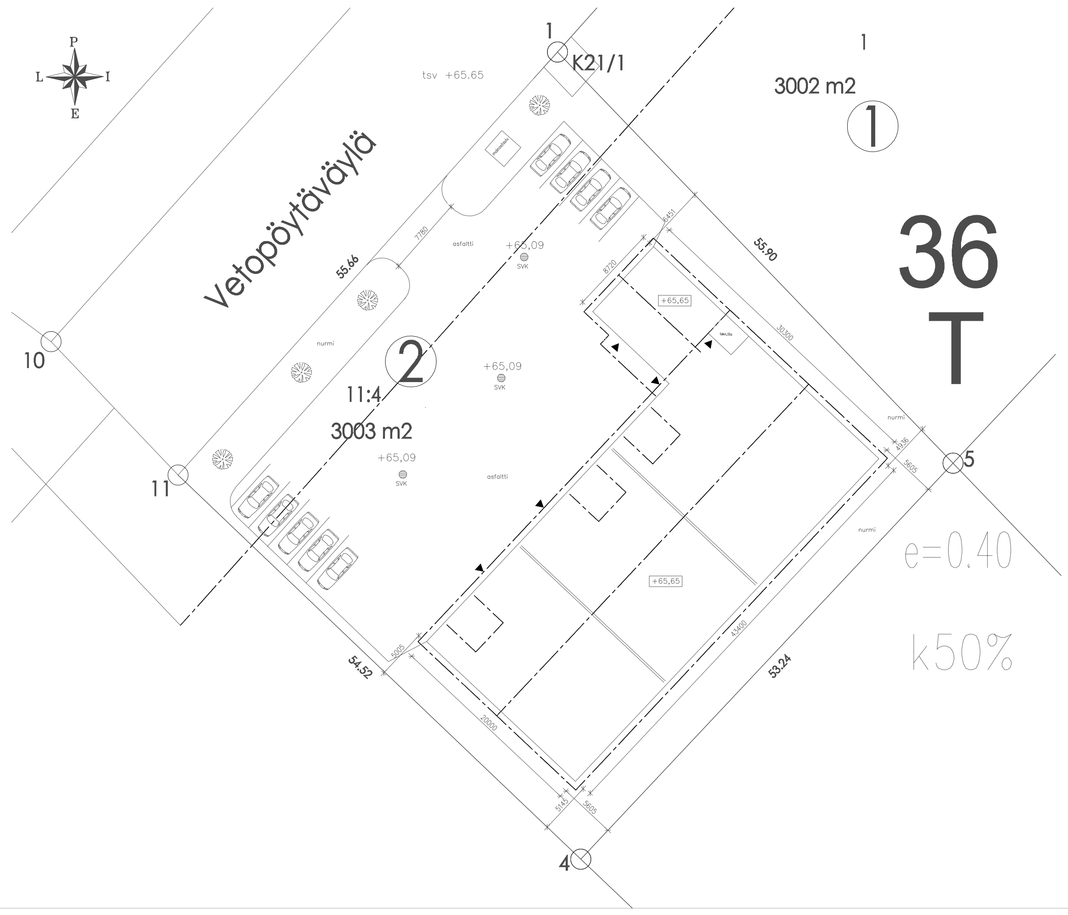

KERROSALA (ulkomitoista)	958 m²	KERROSALA:		TILAVUUS:	
		–puolilämmin halli	868 m²	–puolilämmin halli	5182 m³
		–toimisto	90 m²	–toimisto	324 m³
KERROSALA (250mm)	943 m²	KERROSALA YHT.	958 m²	TILAVUUS YHT.	5506 m³

–TONTIN PINTA–ALA: 3003 m²
–TONTILLA RAKENNUSOIKEUTTA: 1201 m²
e=0,40
–KÄYTETTÄVÄ RAKENNUSOIKEUS: 958 m²
–JÄLJELLE JÄÄVÄ RAKENNUSOIKEUS: 243 m²

–AUTOPAIKKASELVITYS:

–KAAVAN VAATIMUS: 1ap/150 kem² –> 7 ap
–TONTILLA ESITETTY: 9 ap

PALOTEKNINEN SELVITYS:

–TILAN KÄYTTÖTARKOITUS: PIENTEOLLISUUSHALLI/VARASTOHALLI JA TOIMISTO
–PALOVAARALLISUUSLUOKKA: 1
–SUOJAUSTASO: 1
–RAKENNUKSEN PALOLUOKKA: P3
–OSASTOIVAT RAKENNUSOSAT: EI–30 VESIKATTEESEEN ASTI
–RAKENNUS VARUSTETAAN POISTUMISTIEREITTIVALAISTUKSELLA JA PIKAPALOPOSTEILLA (PPP)
SEKÄ JAUHESAMMUTTIMILLA 6kg (JS) PIIRUSTUKSEN MUKAAN

RAKENNUS LIITETÄÄN KAUPUNGIN
VESII–, VIEMÄRI–ja SÄHKÖVERKKOON

A OSA: ROVES 55	KORTELI/TILA: 36	ÖINTIT/RNo: 2	VIRANOMAISTEN MERKINTÖJÄ
RAKENNUSTOIMENPIDE: UUDISRAKENNUS			PIIRUSTUSLAJ: PÄÄPIIRUSTUS / JUOKS.No: 1
RAKENNUSKOHTEEN NIM JA OSOITE: KIINTEISTÖ OY ROVEKSEN VETO, Vetopöytäväylä 4, 60100 SEINÄJOKI			PIIRUSTUKSEN SISÄLTÖ: ASEMAPIIRUSTUS / MITTAKAAVA: 1:300
JARMO KIVIKANGAS RAK.INS.			SUUNNALA: ARK. / TYÖ No: 8 / PIIR.No: 1 / MUUTOS
			PÄIVÄYS: 26.12.2018 / YHT.HENK: JARMO KIVIKANGAS