POHJALAISEN MONITORI

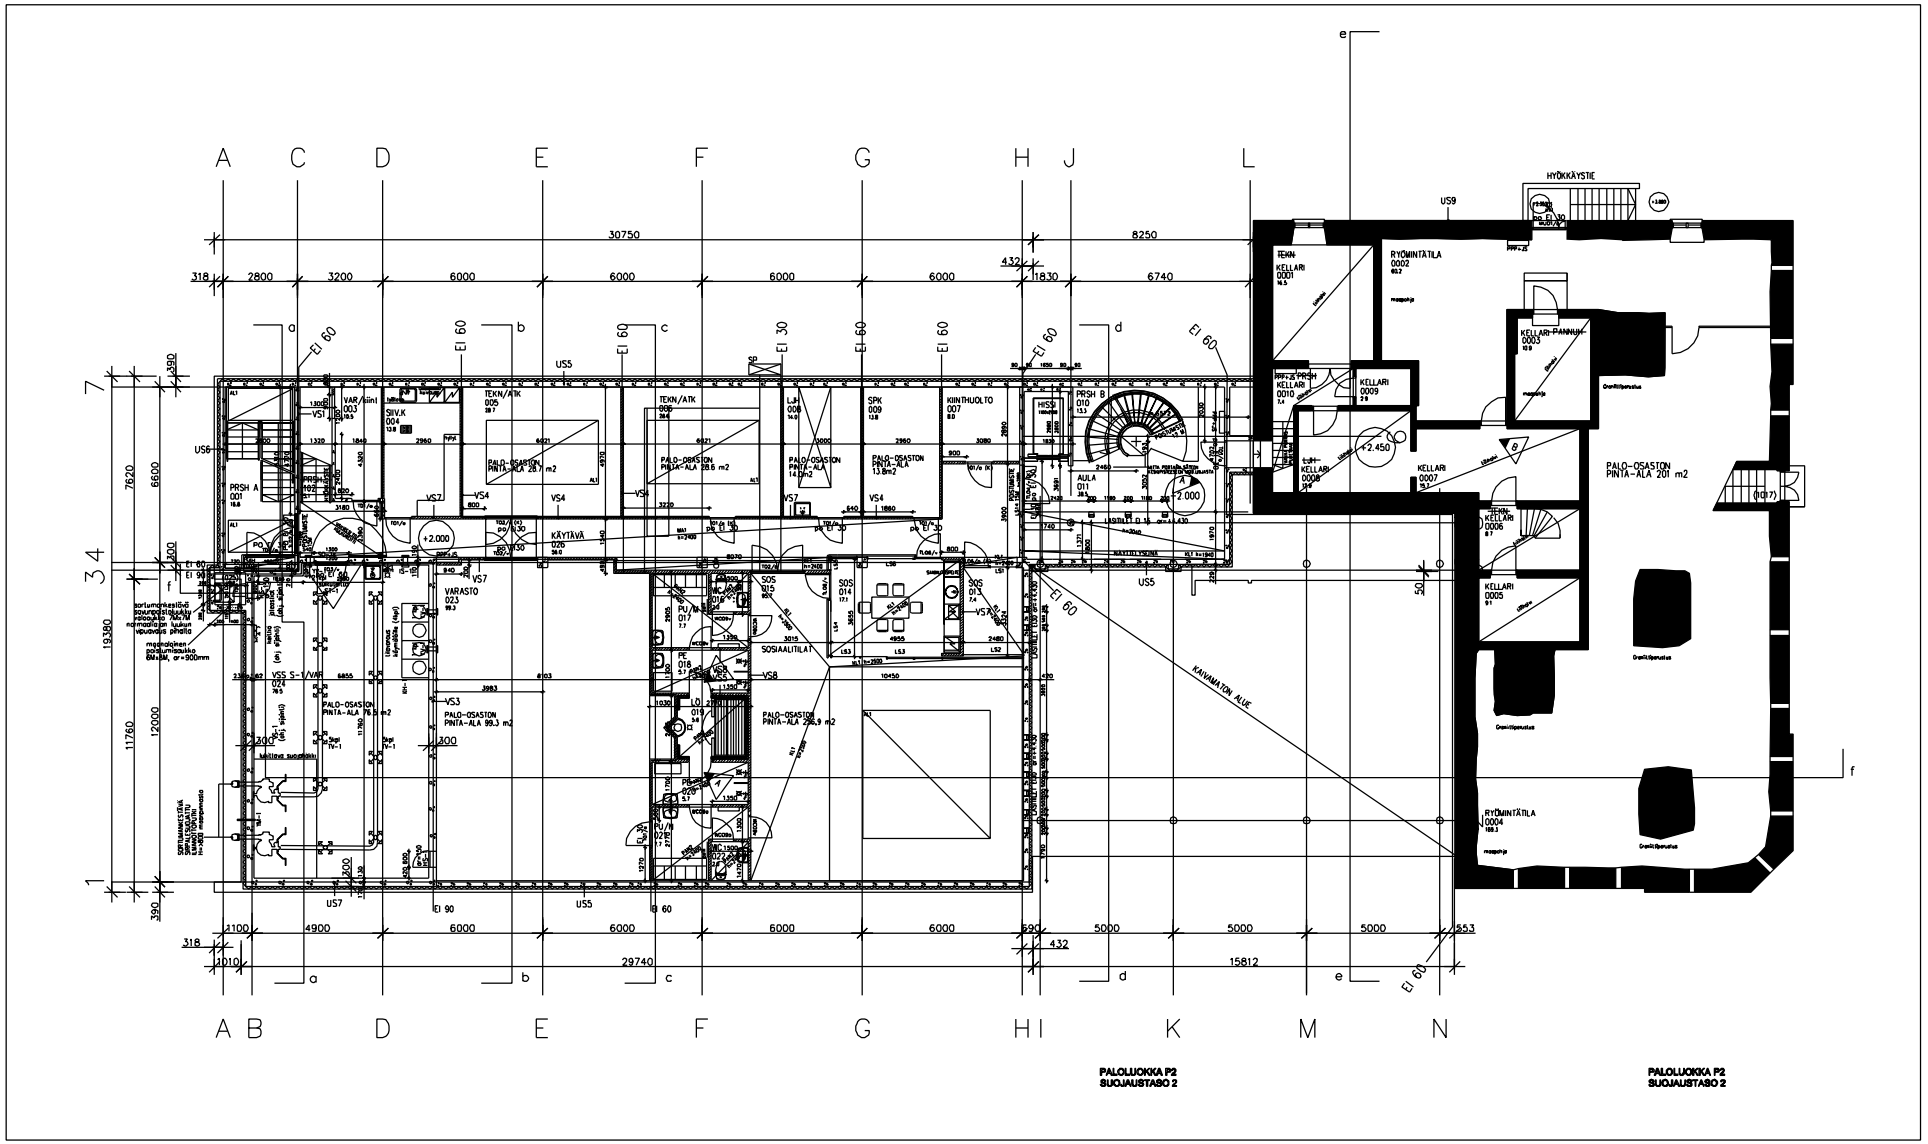

POHJAPIIRUSTUS KELLARIKERROS 1/50

T2

POK

	01.09.2023	Mitoius luotu	

tunnus/yrt. 4 tunnus/kiin. 62 tunnus/kiin. 2


osoite ja nimi: POHJALAISEN TOIMITALO MONITORI

Hämeenkatu 19

65100 Vaasa

piirustus: POHJAPIIRUSTUS KELLARIKERROS 1/50

ohjaa: Työpiirustus

SFS: 210...201

pvm: 18.09.2023

tiedosto: 210_201_pok.dwg

piirtänyt: Sami Tuikka

ohitettu: ch. S1 hyväksyn: S1 hyväksyn: EL

tekijänoikeus - copyright © 2001 arkkitehtitoimisto esko ranttila

ARKKITEHTITOIMISTO ESKO RANTTILA OY

suunnittelu 2

